


CỘNG HÒA XÃ HỘI CHỦ NGHĨA VIỆT NAM
ĐỘC LẬP - TỰ DO - HẠNH PHÚC

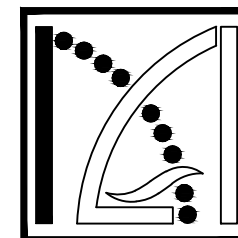

HỒ SƠ THIẾT KẾ BẢN VẼ THI CÔNG

GÓI THẦU: TƯ VẤN THIẾT KẾ CẢI TẠO VÀ DỰ TOÁN SỬA CHỮA
NHÀ XƯỞNG BOONG MẠN

CÔNG TRÌNH: THI CÔNG CẢI TẠO, SỬA CHỮA NHÀ XƯỞNG BOONG MẠN

CHỦ ĐẦU TƯ: CTY TNHH MTV ĐÓNG TÀU VÀ CN CƠ KHÍ DẦU KHÍ

ĐỊA ĐIỂM XD: KHU CN PHÍA ĐÔNG KT DUNG QUẤT, XÃ VẠN TƯỜNG, TỈNH QUẢNG NGÃI


ĐÀ NẴNG - 06 /2026

GHI CHÚ CHỈ DẪN KỸ THUẬT , VẬT LIỆU CHUNG:										B.V.T.C	TỶ LỆ 1/(200.100.10)	HT : 6/2026	GC																																				
CÔNG TÁC THÁO DỠ, VỆ SINH, XỬ LÝ, LÀM MỚI 1- PHẦN THÁO DỠ ĐẢM BẢO KHÔNG BỊ ẢNH HƯỞNG PHẦN KẾT CẤU GIỮ LẠI CÁC BỘ PHẬN KẾT CẤU THÁO DỠ PHÂN THÀNH TỪNG LOẠI (KÈO, CỬA TRỜI, XÀ GỖ, DẦM CẦU TRỤC...) XẾP GỌN GÀNG TRÊN MẶT BẰNG THI CÔNG 2- PHẦN VỆ SINH, ĐÁNH GỈ VÀ SƠN CÁC KẾT CẤU GIỮ LẠI: - DÙNG MÁY CHÀ GỈ ĐỂ ĐÁNH GỈ + MÁY THỔI KHÍ - BU LÔNG CHÂN CỘT : KẾT HỢP MÁY CHÀ VÀ HÓA CHẤT KẾT HỢP MÁY THỔI KHÍ - NỀN: DÙNG MÁY THỔI KHÍ, MÁY HÚT, MÁY CHÀ KẾT HỢP PHUN NƯỚC ÁP LỰC - MƯƠNG RÃNH + CỎ DẠI : VÉT THỦ CÔNG HOẶC THIẾT BỊ CHUYÊN DỤNG - THỔI KHÍ VỆ SINH TOÀN BỘ TRƯỚC KHI SƠN PHẦN KẾT CẤU GIỮ LẠI 3- PHẦN CẢI TẠO, XỬ LÝ - XỬ LÝ CHÂN CỘT THEO ĐÚNG QUY TRÌNH GHI TRONG BẢN VẼ XL: 01/05 CỦA HỒ SƠ NÀY - PHẦN NỀN: KHE CO VÀ KHE GIÃN LUÔN NẪM ĐỐI DIỆN NHAU - MƯƠNG: THEO CÁC BẢN VẼ CỦA HỒ SƠ 4- PHẦN LÀM MỚI - CẦN ĐO ĐẠT, KIỂM TRA CHÍNH XÁC THỰC TẾ HIỆN TRƯỜNG TỪNG CẤU KIỆN TRƯỚC KHI GIA CÔNG -KIỂM TRA LẠI CÁC KẾT CẤU THÁO DỠ VÀ TÍNH PHƯƠNG ÁN TẬN DỤNG ĐỂ TIẾT KIỆM CHI PHÍ					VẬT LIỆU CHÍNH CHO KẾT CẤU 1- CÁC THANH VÀ CÁC TẤM THÉP DÙNG CHẾ TẠO PHẢI THẲNG VÀ PHẪNG KHÔNG CÓ LỖ THÙNG VÀ VẾT RẠN NỨT, TRƯỚC KHI DÙNG PHẢI CẠO SẠCH ĐẤT VÀ RÉT RỈ BÁM VÀO THÉP 2- ĐƯỜNG TRỤC CỦA CÁC THANH PHẢI ĐỒNG QUI TẠI CÁC MẮT 3- DÙNG LOẠI QUE HÀN E43 CÓ ĐƯỜNG KÍNH TỪ 3-5MM, CHIỀU CAO MỐI HÀN TỐI ĐA LÀ H =1.2dmin(TRỪ NHỮNG CHỖ ĐƯỢC CHỈ ĐỊNH RIÊNG) 4- TRƯỚC KHI GIA CÔNG CHÍNH THỨC CẦN TIẾN HÀNH HÀN THÍ NGHIỆM ÍT NHẤT 3 MỐI HÀN RỒI KIỂM NGHIỆM VÀ XÁC ĐỊNH KHẢ NĂNG CHỊU LỰC CỦA MỐI HÀN 5- TOÀN BỘ CẤU KIỆN KHI GIA CÔNG XONG PHẢI LÀM SẠCH ĐẤT BỤI, DẦU MỠ, SAU ĐÓ SƠN PHÒNG RỈ BẰNG CÁC LỚP SAU - MỘT LỚP SƠN PHÒNG RỈ BẰNG MINITUM Ồ100 ×m 6- KHI DỰNG LẮP PHẢI ỐP THÊM VÀO VÌ KÈO MỘT SỐ THANH BẰNG GỖ HOẶC THÉP HÌNH GIA CƯỜNG CHO VÌ KÈO KHÔNG BỊ BIẾN DẠNG 7- THÉP DÙNG ĐỂ GIA CÔNG DẦM, CỘT, BẢN MÃ THÉP CCT38 CÓ: - CƯỜNG ĐỘ CHỊU KÉO f = 230MPA - CƯỜNG ĐỘ CHỊU CẮT f_v = 132.5MPA 8- BU LÔNG LIÊN KẾT CÓ CẤP ĐỘ BỀN TỪ 5.6 ĐẾN 8.8 9- BU LÔNG NEO CHÂN CỘT CHẾ TẠO TỪ MÁC THÉP 16MNSI(TƯƠNG ĐƯƠNG MÁC 5.6) 10- ĐƯỜNG HÀN TẠI CÁC MẶT BÍCH TẠI VAI, NÁCH KÈO VÀ CHÂN CỘT H = 11- KHI GIA CÔNG CẦN PHẢI ĐO KHẢO SÁT HIỆN TRƯỜNG TRƯỚC KHI TIẾN HÀNH CẮT THÉP 12- XÀ GỖ THÉP SỬ DỤNG THÉP LOẠI CT3					GIÁM ĐỐC	CHỦ TRÌ	THIẾT KẾ	QLKT	KTS. NGUYỄN NGỌC CHU SINH	KS. NGUYỄN VĂN HÙNG	KS. NGUYỄN VĂN ÂU	KS. NGUYỄN THÀNH TRÌNH																																
LỰC SIẾC BU LÔNG LỰC SIẾC <table><tr><th>Đ,KÍNH</th><th rowspan="2">CẤP BỀN</th><th>LỰC SIẾC</th></tr><tr><th>(mm)</th><th>KN</th></tr><tr><td>22</td><td>8.8</td><td>14,067</td></tr><tr><td>24</td><td>8.8</td><td>20,257</td></tr><tr><td>30</td><td>8.8</td><td>12,924</td></tr><tr><td>10</td><td>8.8</td><td>1,055</td></tr><tr><td>16</td><td>8.8</td><td>3,231</td></tr><tr><td>18</td><td>8.8</td><td>4,220</td></tr><tr><td>10</td><td>5.6</td><td>2,251</td></tr><tr><td>16</td><td>5.6</td><td>6,893</td></tr><tr><td>22</td><td>5.6</td><td>14,067</td></tr></table>					Đ,KÍNH	CẤP BỀN	LỰC SIẾC	(mm)	KN	22	8.8	14,067	24	8.8	20,257	30	8.8	12,924	10	8.8	1,055	16	8.8	3,231	18	8.8	4,220	10	5.6	2,251	16	5.6	6,893	22	5.6	14,067	YÊU CẦU KHI VẬN HÀNH 1- VẬN HÀNH CẦU THEO SƠ ĐỒ ĐƯỢC CHỈ ĐỊNH TRONG THUYẾT MINH TÍNH TOÁN - TẢI CẦU: (40T+40T) + (40T+40T) HOẠT ĐỘNG LỆCH TRỤC NHAU GIỮA 2 NHÀ 2- KIỂM SOÁT CHẤT LƯỢNG VÀ AN TOÀN NHÀ XƯỞNG KHI SẢN XUẤT - THƯỜNG XUYỀN KIỂM TRA CÁC MỐI HÀN, ĐỘ CHẶC CÁC ĐẦU ĐAI ỐC, ĐỘ GỈ CỦA CẤU KIỆN - KIỂM ĐỊNH ĐỂ ĐÁNH GIÁ AN TOÀN VẬN HÀNH ĐỊNH KỲ: 1 LẦN /1NĂM					CHỦ ĐẦU TƯ: CTY TNHH MTV ĐỒNG TÀU VÀ CN CƠ KHÍ DẦU KHÍ CÔNG TRÌNH: THI CÔNG CẢI TẠO, SỬA CHỮA NHÀ XƯỞNG BOONG MẠN ĐỊA CHỈ : KHU CN PHÍA ĐÔNG KT DÙNG QUẤT, XÁ VẠN TƯỜNG, TỈNH QUẢNG NGÃI TÊN BẢN VẼ :				CÔNG TY TNHH KIẾN TRÚC XD KT-MYA KT-MYA ARCHITECTURE CONSTRUCTION COMPANY LIMITED KT-MYA - ĐC :515 ĐIỆN BIÊN PHÚ - QUẬN THANH KHÊ - TP ĐÀ NẴNG - TEL/FAX: 0511.3726272 - 0918.060686 - Email: myasinh07@gmail.com			
Đ,KÍNH	CẤP BỀN	LỰC SIẾC	
(mm)		KN	
22	8.8	14,067	
24	8.8	20,257	
30	8.8	12,924	
10	8.8	1,055	
16	8.8	3,231	
18	8.8	4,220	
10	5.6	2,251	
16	5.6	6,893	
22	5.6	14,067	

MÔ TẢ CHI TIẾT CÔNG TRÌNH


	A. HIỆN TRẠNG	B. HƯỚNG XỬ LÝ, CẢI TẠO
I. KHUNG KÈO	- Kèo mái bản cánh trên bị bong gỉ nhiều trong khoảng nhịp AB và 1/2 BC hướng trục B, không an toàn khi vận hành sản xuất - Các bu lông liên kết kèo bị ăn mòn nhiều - Cột khung, thanh giằng cột tổ hợp bị gỉ ít thấy dấu hiệu bị ăn mòn, các bản gia cường cột cao trình trên +16,200 ở trục A, B bị bong gỉ nhiều, bị ăn mòn, - Các bản đế, bản mã chân cột có bị ăn mòn, các đường hàn liên kết bị bong tróc - Bu lông chân cột bị ăn mòn nhiều, tiết diện bị giảm yếu đến 50%. Các bản đệm bu lông không đúng bản vẽ hoàn công, không gia cường chân cột theo như bản vẽ hoàn công	- Kèo mái bản cánh trên gia cố bằng cách ốp thép tấm gia cường trong khoảng nhịp AB và 1/2 BC hướng trục B - Các bu lông liên kết: thay mới - Cột khung, thanh giằng cột tổ hợp: đánh gỉ, xử lý chống ăn mòn, sơn chống gỉ. Thay mới các bản gia cường cột cao trình trên +16,200 ở trục A, B - Các bản đế, bản mã chân cột: đánh gỉ, xử lý chống ăn mòn, sơn chống gỉ, hàn liên kết tất cả các bản mã với nhau - Bu lông chân cột: đánh gỉ, xử lý chống ăn mòn, sơn chống gỉ. Bổ sung khoan cấy tăng cường bu lông, thay thế các bản đệm bu lông. Gia cường thêm chân cột theo đúng bản vẽ hoàn công
II. VAI CỘT	- Chỉ bị gỉ mặt ngoài, không thấy dấu hiệu ăn mòn	- Đánh gỉ, xử lý chống ăn mòn, sơn chống gỉ
III. DẦM ĐỖ CẦU TRỤC	- Bản cánh trên và sườn gia cường dầm đỡ cầu trục trục A, B bị bong gỉ nhiều, không an toàn khi vận hành sản xuất - Các dầm hãm 2C200 bị ăn mòn rất nhiều, không còn khả năng sử dụng - Các thanh truyền lực hãm L70 còn khả năng sử dụng	- Dầm đỡ cầu trục: bản cánh trên gia cố bằng cách ốp thép tấm gia cường - Các dầm hãm 2C200: thay mới - Các thanh truyền lực hãm L70: tháo dỡ, đánh gỉ, xử lý chống ăn mòn, sơn chống gỉ
IV. HỆ GIẰNG KHUNG,	- Giằng đỉnh cột, đỉnh kèo 2C200 bị ăn mòn rất nhiều, không còn khả năng sử dụng - Giằng dọc nhà dầm L100x8 có độ mảnh lớn, không có bản mã hạn chế chiều dài làm việc tại các điểm giao nhau, dễ gây mất ổn định - Hệ giằng mái dầm L100x8 không còn khả năng sử dụng	- Giằng đỉnh cột, đỉnh kèo 2C200: thay mới - Giằng dọc nhà bổ sung liên kết tại các điểm giao nhau bằng bu lông - Hệ giằng mái: thay mới bằng L100x8
V. TƯỜNG BAO CHE	- Tường trục A, trục C và trục 1 chưa có	- Tường trục A, trục C và trục 1: làm mới
VI. HỆ THỐNG THOÁT NƯỚC	- Máng thu và ống dẫn trục A, B, C và trục 1 chưa có - Mương thu gom nước mái ở trục A chưa có - Chưa có nắp đan ở tất cả các mương - Mương gom Trục 1 còn một số đoạn chưa làm gờ gác đan - Hầu hết các mương rất bẩn (rác + bùn đất + cỏ dại,,,))	- Máng thu và ống dẫn trục A, B, C và trục 1: làm mới - Mương thu gom: tạo rãnh thoát tạm -Làm mới nắp đan ở tất cả các mương - Bổ sung một số đoạn chưa làm gờ gác đan mương gom Trục 1 - Vệ sinh hầu hết các mương (rác + bùn đất + cỏ dại,,,)) - Bổ sung mương gom nước trục A, B, C ở trục 15 đầu nối vào hạ tầng thoát nước của nhà máy
VII. NỀN	- Nền nhà xưởng đã đổ bê tông, riêng đoạn trục 1 đến trục 2 chưa đổ, có cỏ dại (rất bẩn: bụi đất + bụi gỉ sắt thép) - Ray nối nối nhịp AB sang xưởng bên cạnh chưa có	- dọn vệ sinh toàn bộ đổ bê tông phần nền còn thiếu - làm mới ray nối nối nhịp AB sang xưởng bên cạnh - bổ sung đoạn bê tông nền từ cổng cầu trục vào nhà xưởng

CÔNG TY TNHH KIẾN TRÚC XD KT-MYA KT-MYA ARCHITECTURE CONSTRUCTION COMPANY LIMITED		.CHỦ ĐẦU TƯ: CTY TNHH MTV ĐỒNG TÀU VÀ CN CƠ KHÍ DẦU KHÍ
		CÔNG TRÌNH: THỊ CÔNG CẢI TẠO, SỬA CHỮA NHÀ XƯỞNG BOONG MẠN
		.ĐỊA CHỈ : KHU CN PHÍA ĐÔNG KT DUNG QUẤT, XÃ VẠN TƯỚNG, TỈNH QUẢNG NGÃI
		.TÊN BẢN VẼ: THUYẾT MINH ĐÁNH GIÁ HIỆN TRẠNG
- DC :515 ĐIỆN BIÊN PHỦ - QUẬN THANH KHÊ - TP ĐÀ NẴNG - TEL/FAX : 0511.3726272 - 0918.060686 - Email: myasinh07@gmail.com		THUYẾT MINH PHƯƠNG ÁN XỬ LÝ, CẢI TẠO

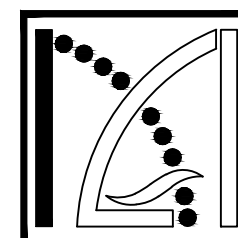



CÔNG TRÌNH: THI CÔNG CẢI TẠO, SỬA CHỮA NHÀ XƯỞNG BOONG MẠN

BẢN VẼ HIỆN TRẠNG

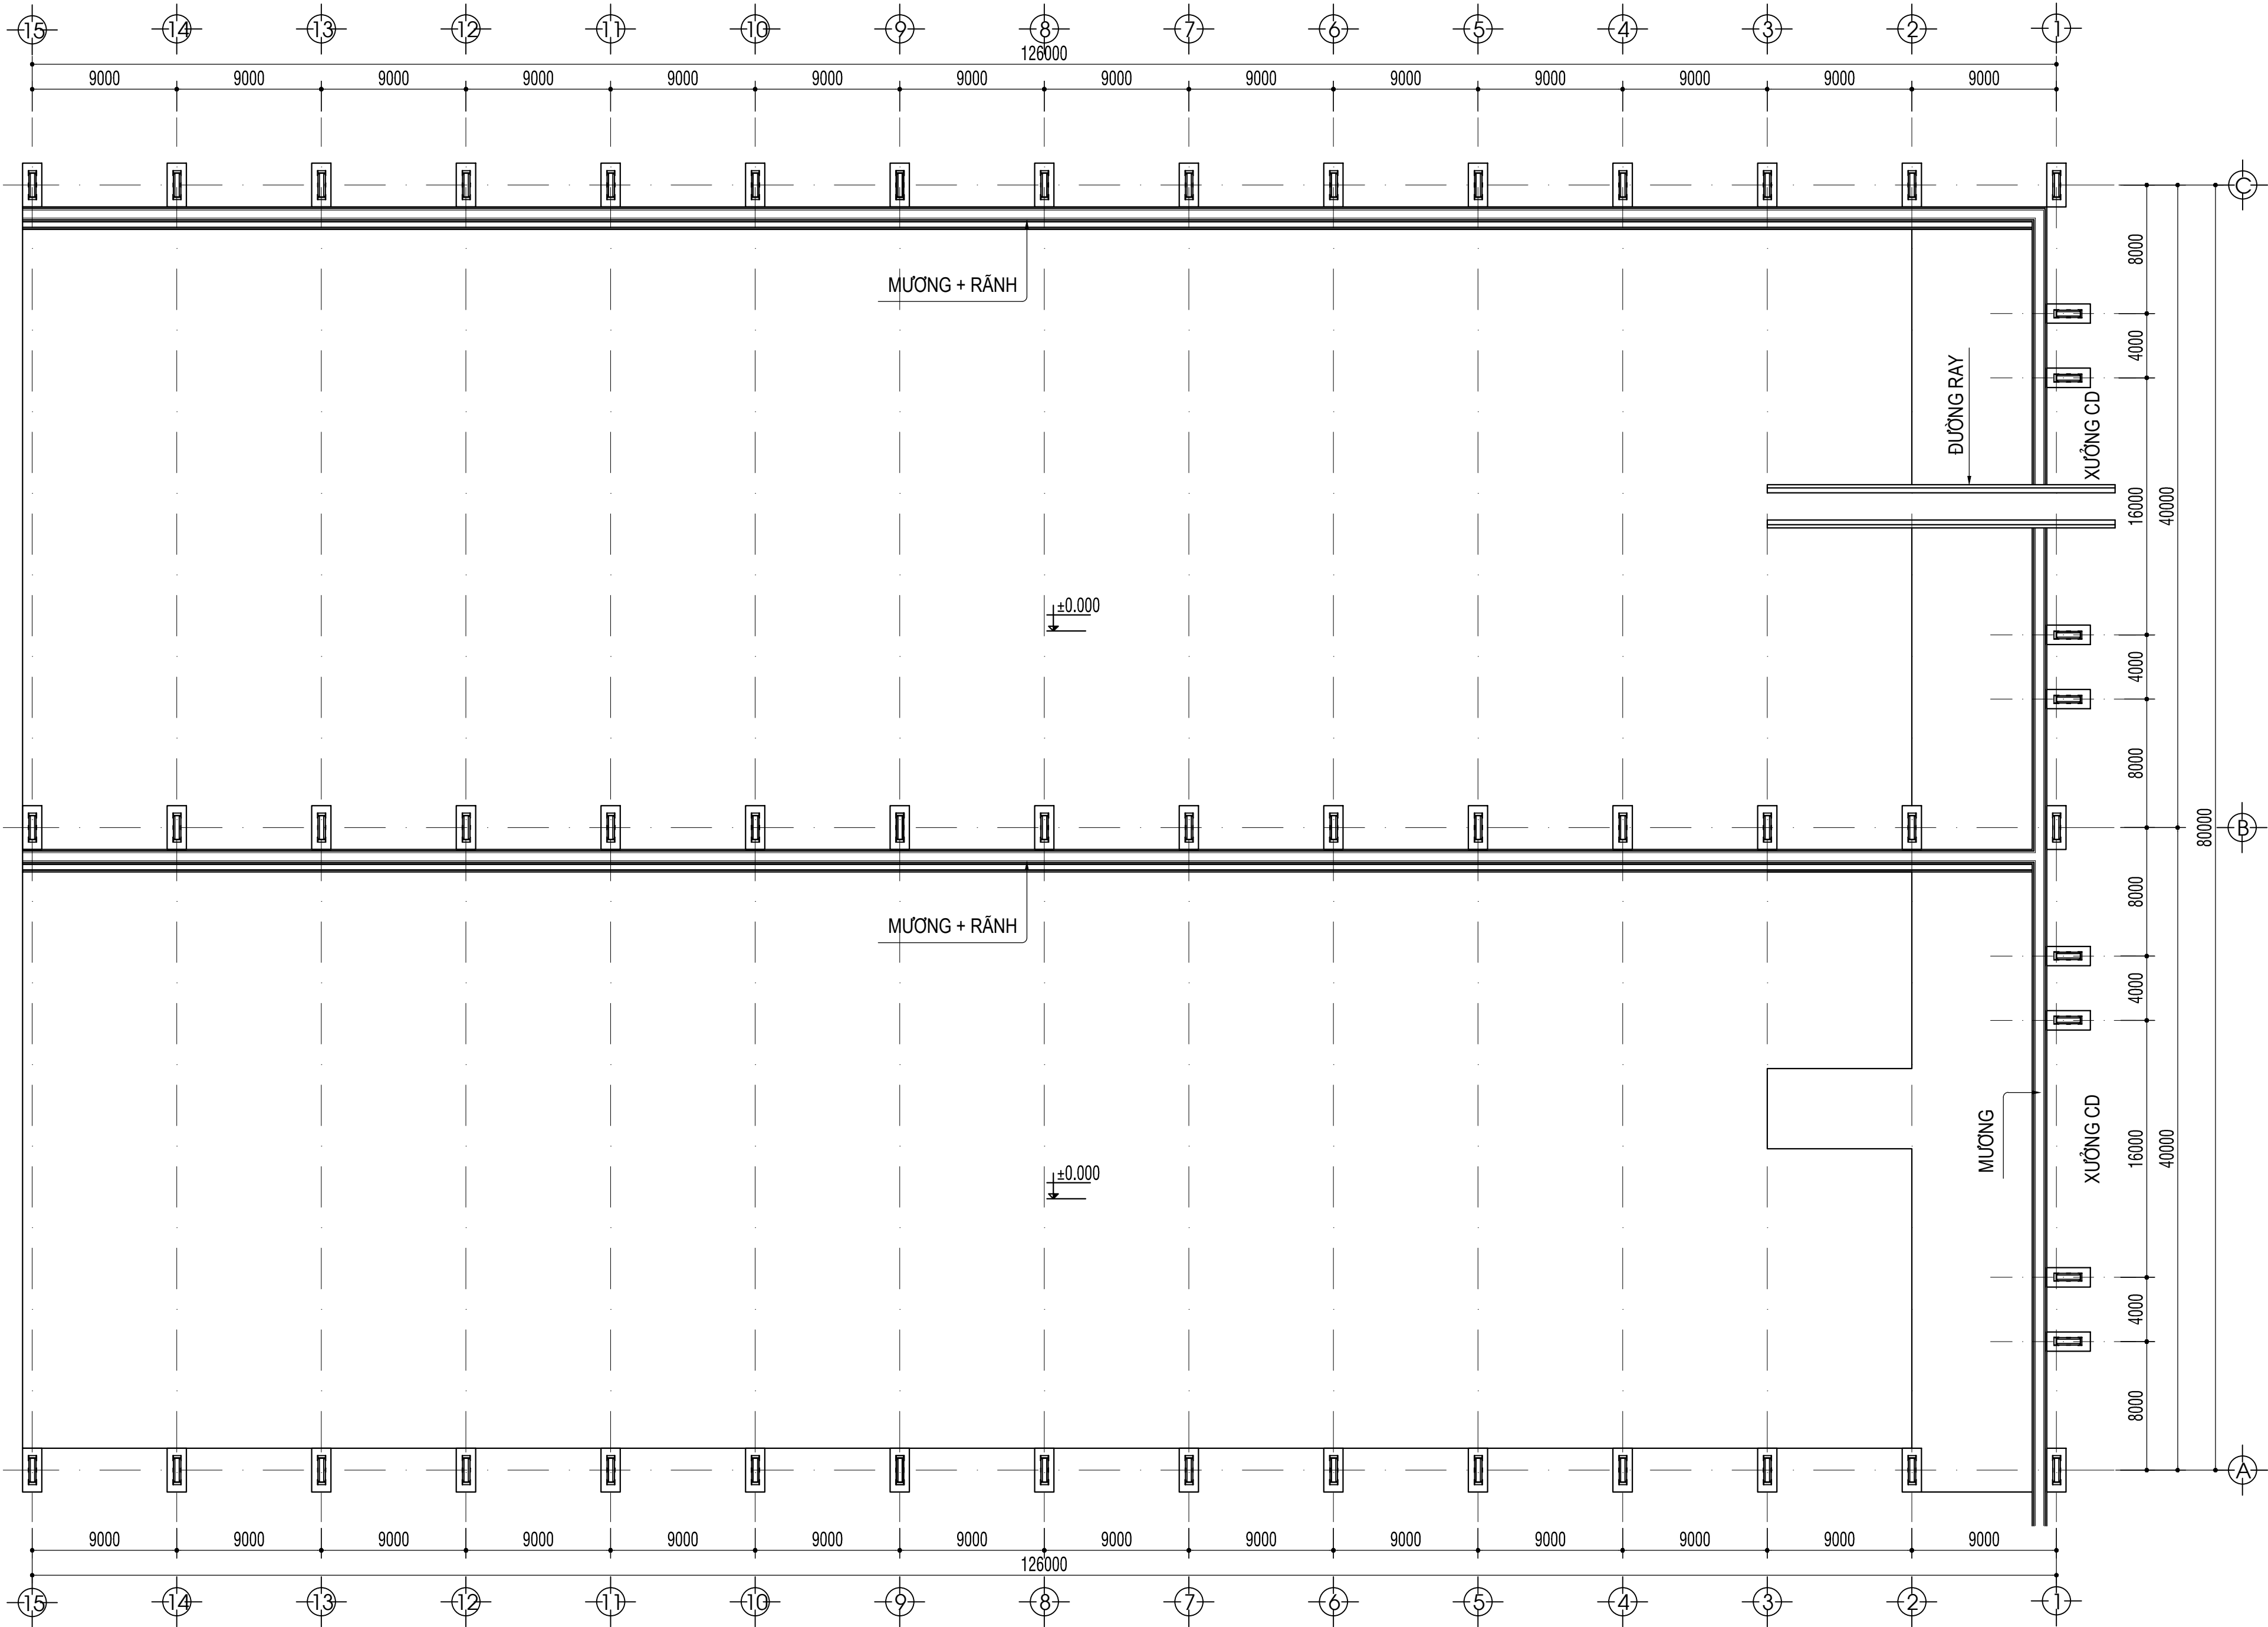



MẶT BẰNG HIỆN TRẠNG COTE ±0.000 - TL1/200

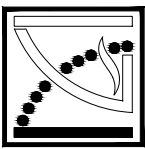CÔNG TY TNHH KIẾN TRÚC XD KT-MYA KT-MYA ARCHITECTURE CONSTRUCTION COMPANY LIMITED  ĐC : 515 ĐIỆN BIÊN PHÚ - QUẬN THANH KHÊ - TP ĐÀ NẴNG TEL/FAX: 0511.3726272 - 0918.060686 Email: myasinh07@gmail.com	CHỦ ĐẦU TƯ: CTY TNHH MTV ĐỒNG TÁU VÀ CN CƠ KHÍ DẦU KHÍ CÔNG TRÌNH: THI CÔNG CẢI TẠO, SỬA CHỮA NHÀ XUỐNG BÔNG MẠN ĐỊA CHỈ : KHU CN PHÍA ĐÔNG KT DUNG QUẤT, XÃ VẠN TƯỜNG, TỈNH QUẢNG NGÃI TÊN BẢN VẼ: MẶT BẰNG HIỆN TRẠNG COTE ±0.000					GIÁM ĐỐC	KTS. NGUYỄN NGỌC CHU SINH	B.V.T.C
	CHỦ TRÌ	KS. NGUYỄN VĂN HÙNG	TỶ LỆ 1/(200.100.10)					
	THIẾT KẾ	KS. NGUYỄN VĂN ÂU	HT : 6/2026					
	QLKT	KS. NGUYỄN THÀNH TRINH		HT 01/13				

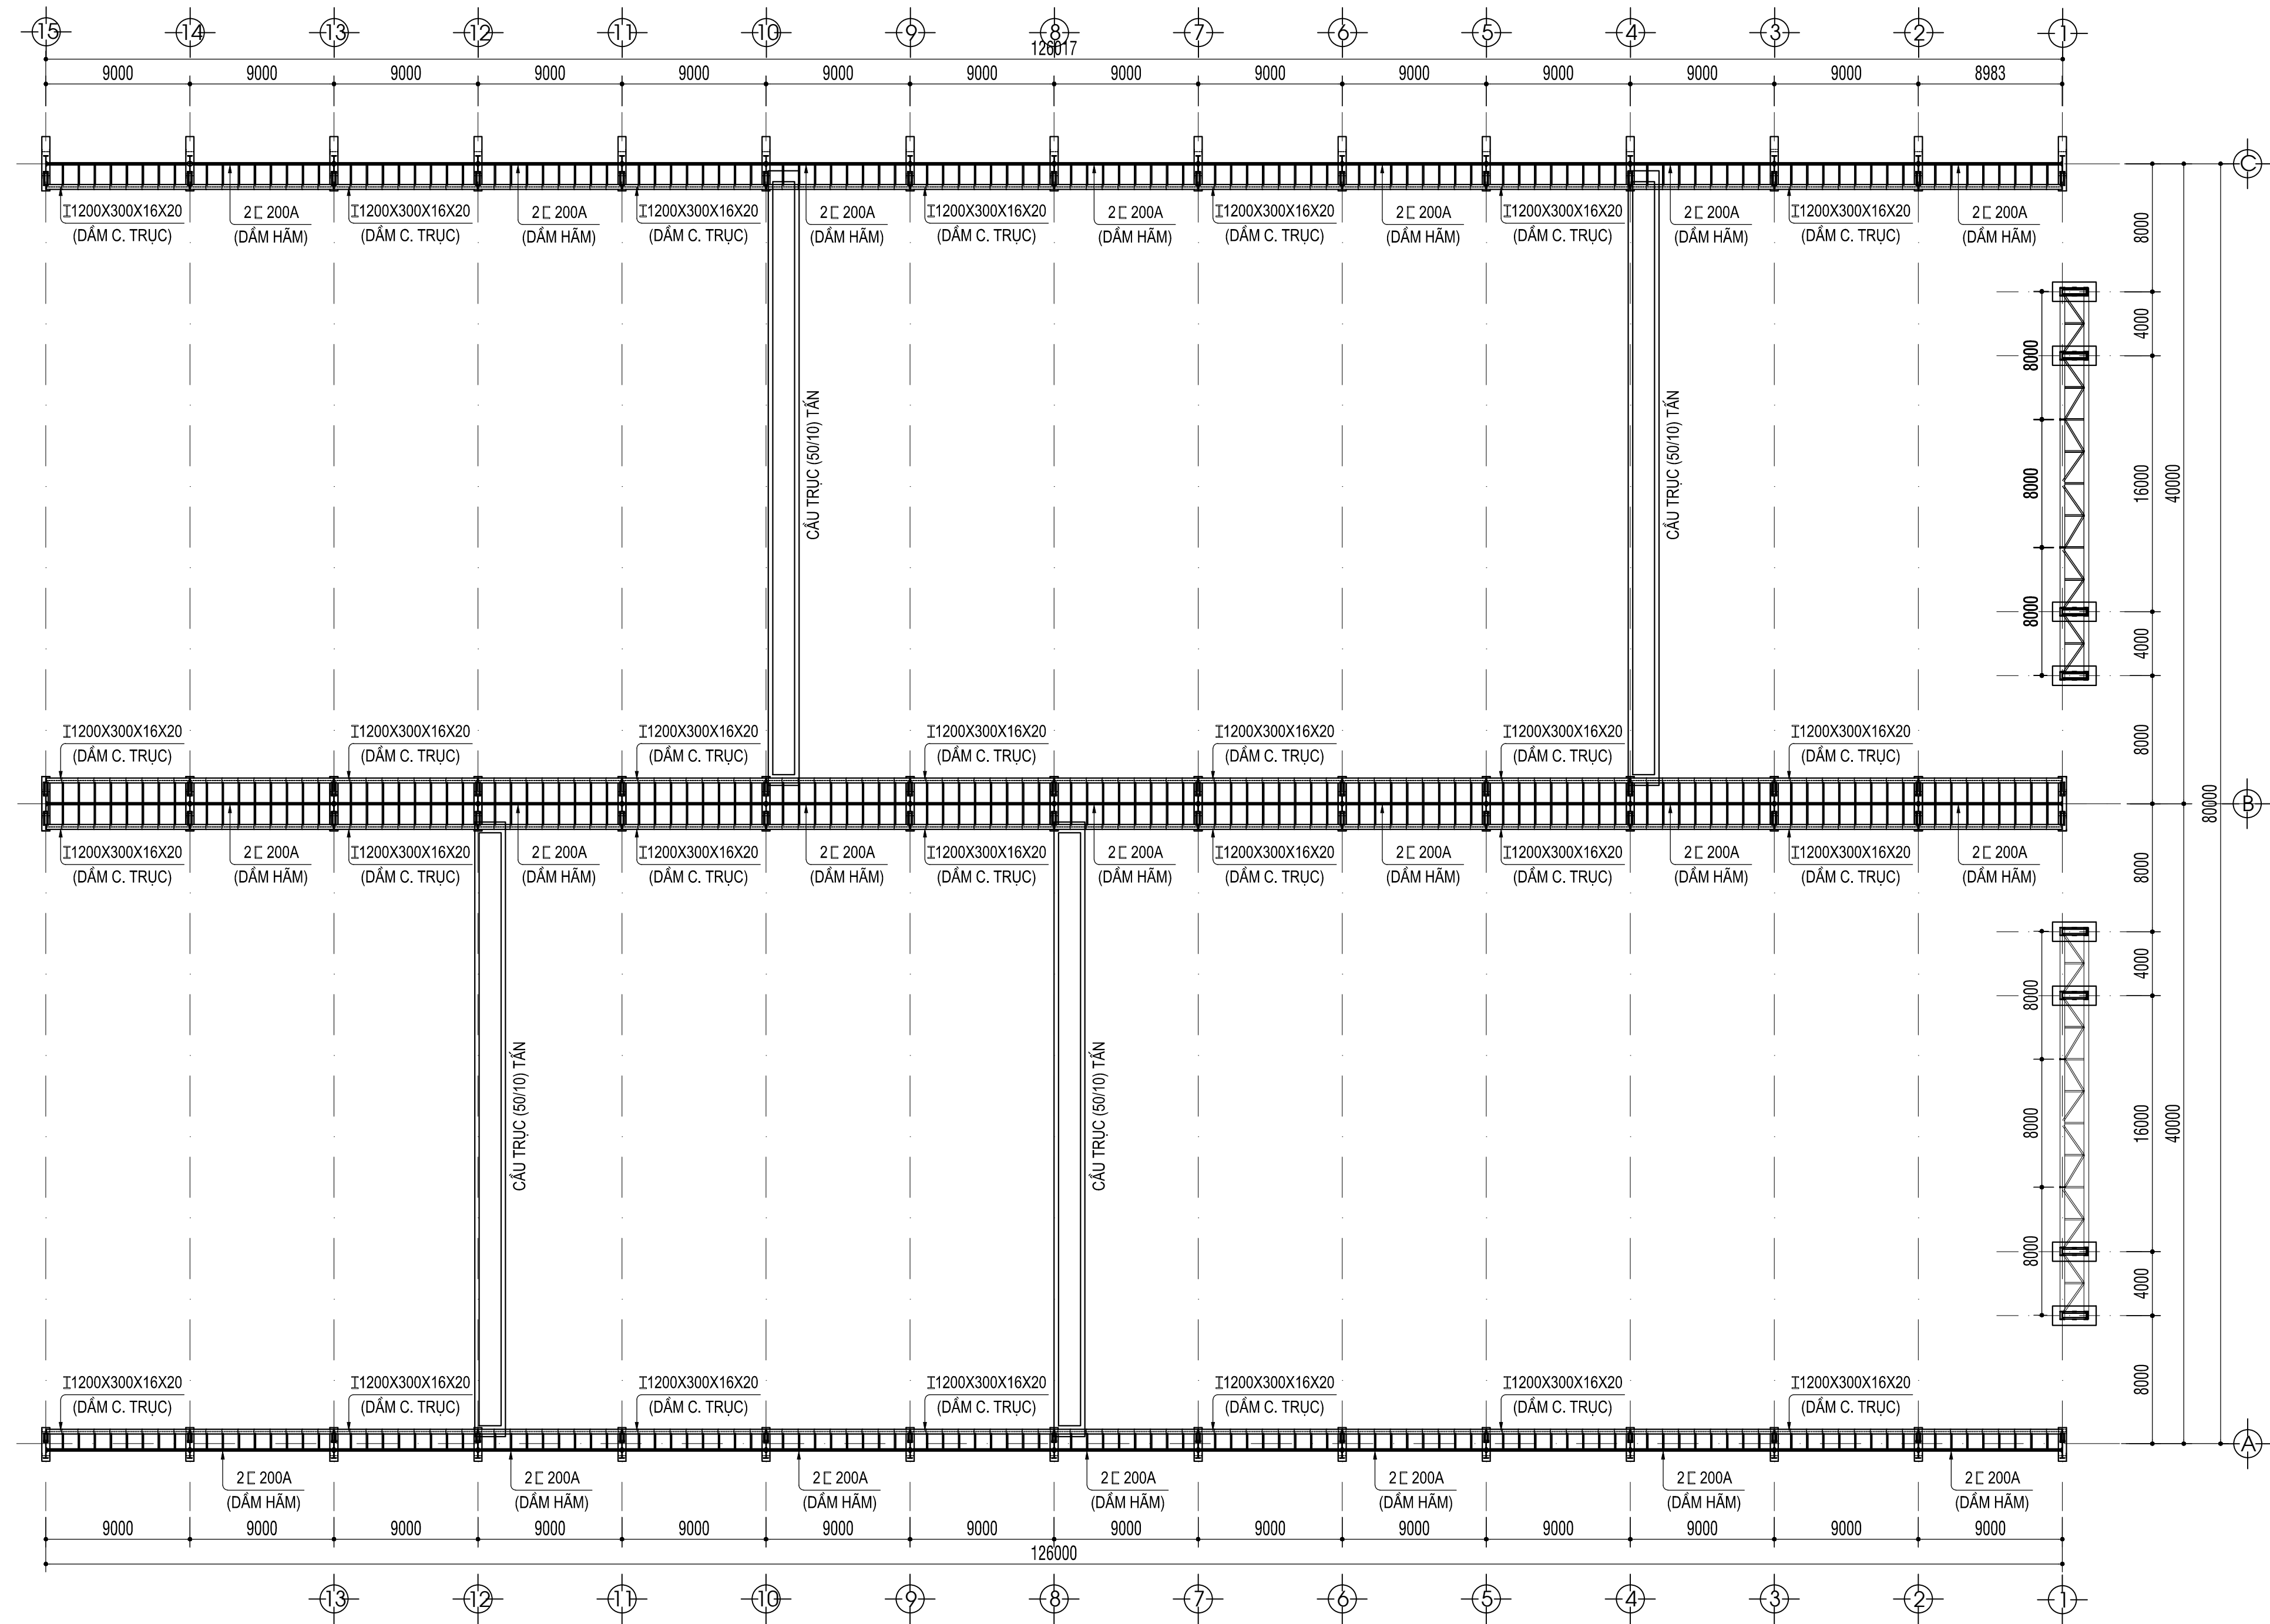


MẶT BẰNG HIỆN TRẠNG COTE + 18.000 - TL1/200

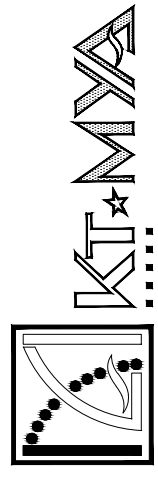CÔNG TY TNHH KIẾN TRÚC XD KT-MYA KT-MYA ARCHITECTURE CONSTRUCTION COMPANY LIMITED		CHỦ ĐẦU TƯ: CTY TNHH MTV ĐỒNG TÀU VÀ CƠ KHÍ DẦU KHÍ		GIÁM ĐỐC	KTS. NGUYỄN NGỌC CHU SINH	B.V.T.C	
 ĐC: 515 ĐIỆN BIÊN PHÚ - QUẬN THANH KHÊ - TP ĐÀ NẴNG TEL/FAX: 0511.3726272 - 0918.060686 Email: myasim07@gmail.com		CÔNG TRÌNH: THI CÔNG CẢI TẠO, SỬA CHỮA NHÀ XƯỞNG BOONG MẠN		CHỦ TRÌ		TỶ LỆ: 1/(200.100.10)	
		ĐỊA CHỈ: KHU CN PHÍA ĐÔNG KT DUNG QUẤT, XÃ VẠN TƯỚNG, TỈNH QUẢNG NGÃI		THIẾT KẾ		HT: 6/2026	
		TÊN BẢN VẼ: MẶT BẰNG HIỆN TRẠNG COTE + 18.000		QLKT		TĐ-VS 02/13	

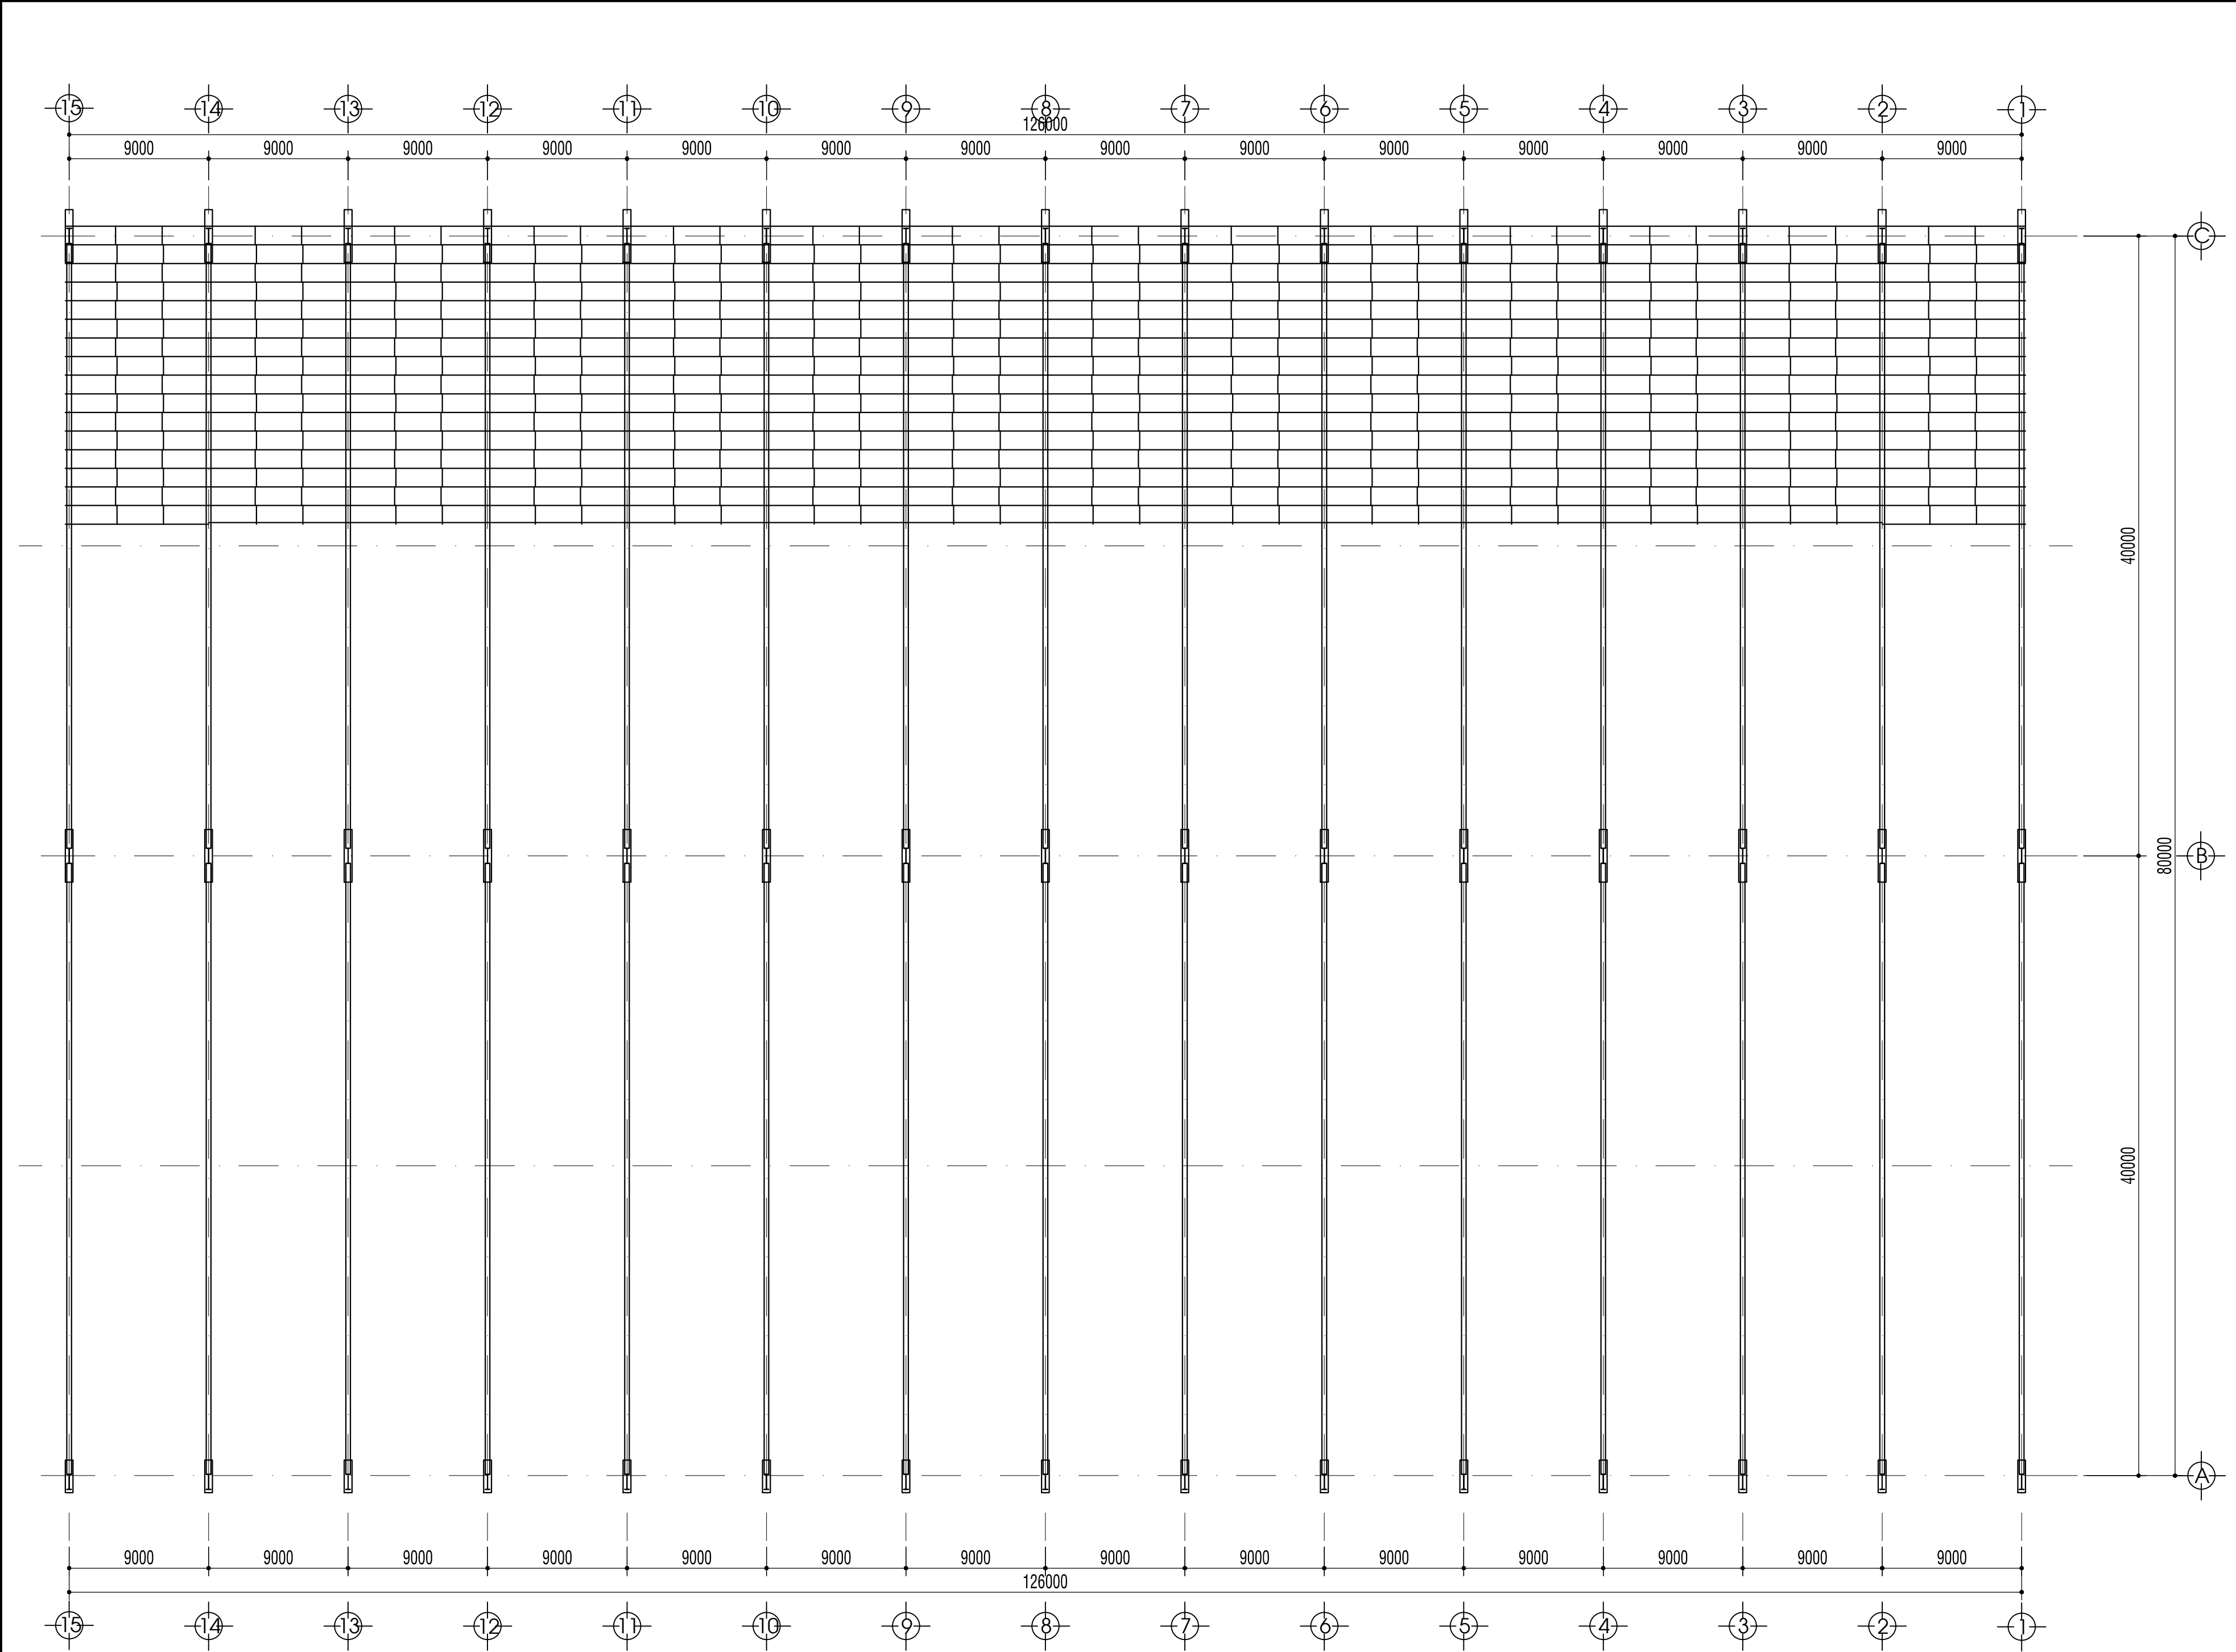


MẶT BẰNG HIỆN TRẠNG XÀ GỖ MÁI - TL1/200

CÔNG TY TNHH KIẾN TRÚC XD KT-MYA KT-MYA ARCHITECTURE CONSTRUCTION COMPANY LIMITED		CHỦ ĐẦU TƯ: CTY TNHH MTV ĐỒNG TÁU VÀ CN CƠ KHÍ DẦU KHÍ		GIÁM ĐỐC	KTS. NGUYỄN NGỌC CHU SINH	B.V.T.C TỶ LỆ: 1/(200.100.10) HT: 6/2026 HT 03/13
KT-MYA ĐC: 515 ĐIỆN BIÊN PHÚ - QUẬN THANH KHÊ - TP ĐÀ NẴNG TEL/FAX: 0511.3726272 - 0918.060666 Email: myasim07@gmail.com		CÔNG TRÌNH: THI CÔNG CẢI TẠO, SỬA CHỮA NHÀ XƯỞNG BOONG MẠN		CHỦ TRÌ	KS. NGUYỄN VĂN HÙNG	
		ĐỊA CHỈ: KHU CN PHÍA ĐÔNG KT DUNG QUẤT, XÃ VẠN TƯỜNG, TỈNH QUẢNG NGÃI		THIẾT KẾ	KS. NGUYỄN VĂN ÂU	
		TÊN BẢN VẼ: MẶT BẰNG HIỆN TRẠNG XÀ GỖ MÁI		QLKT	KS. NGUYỄN THÀNH TRINH	

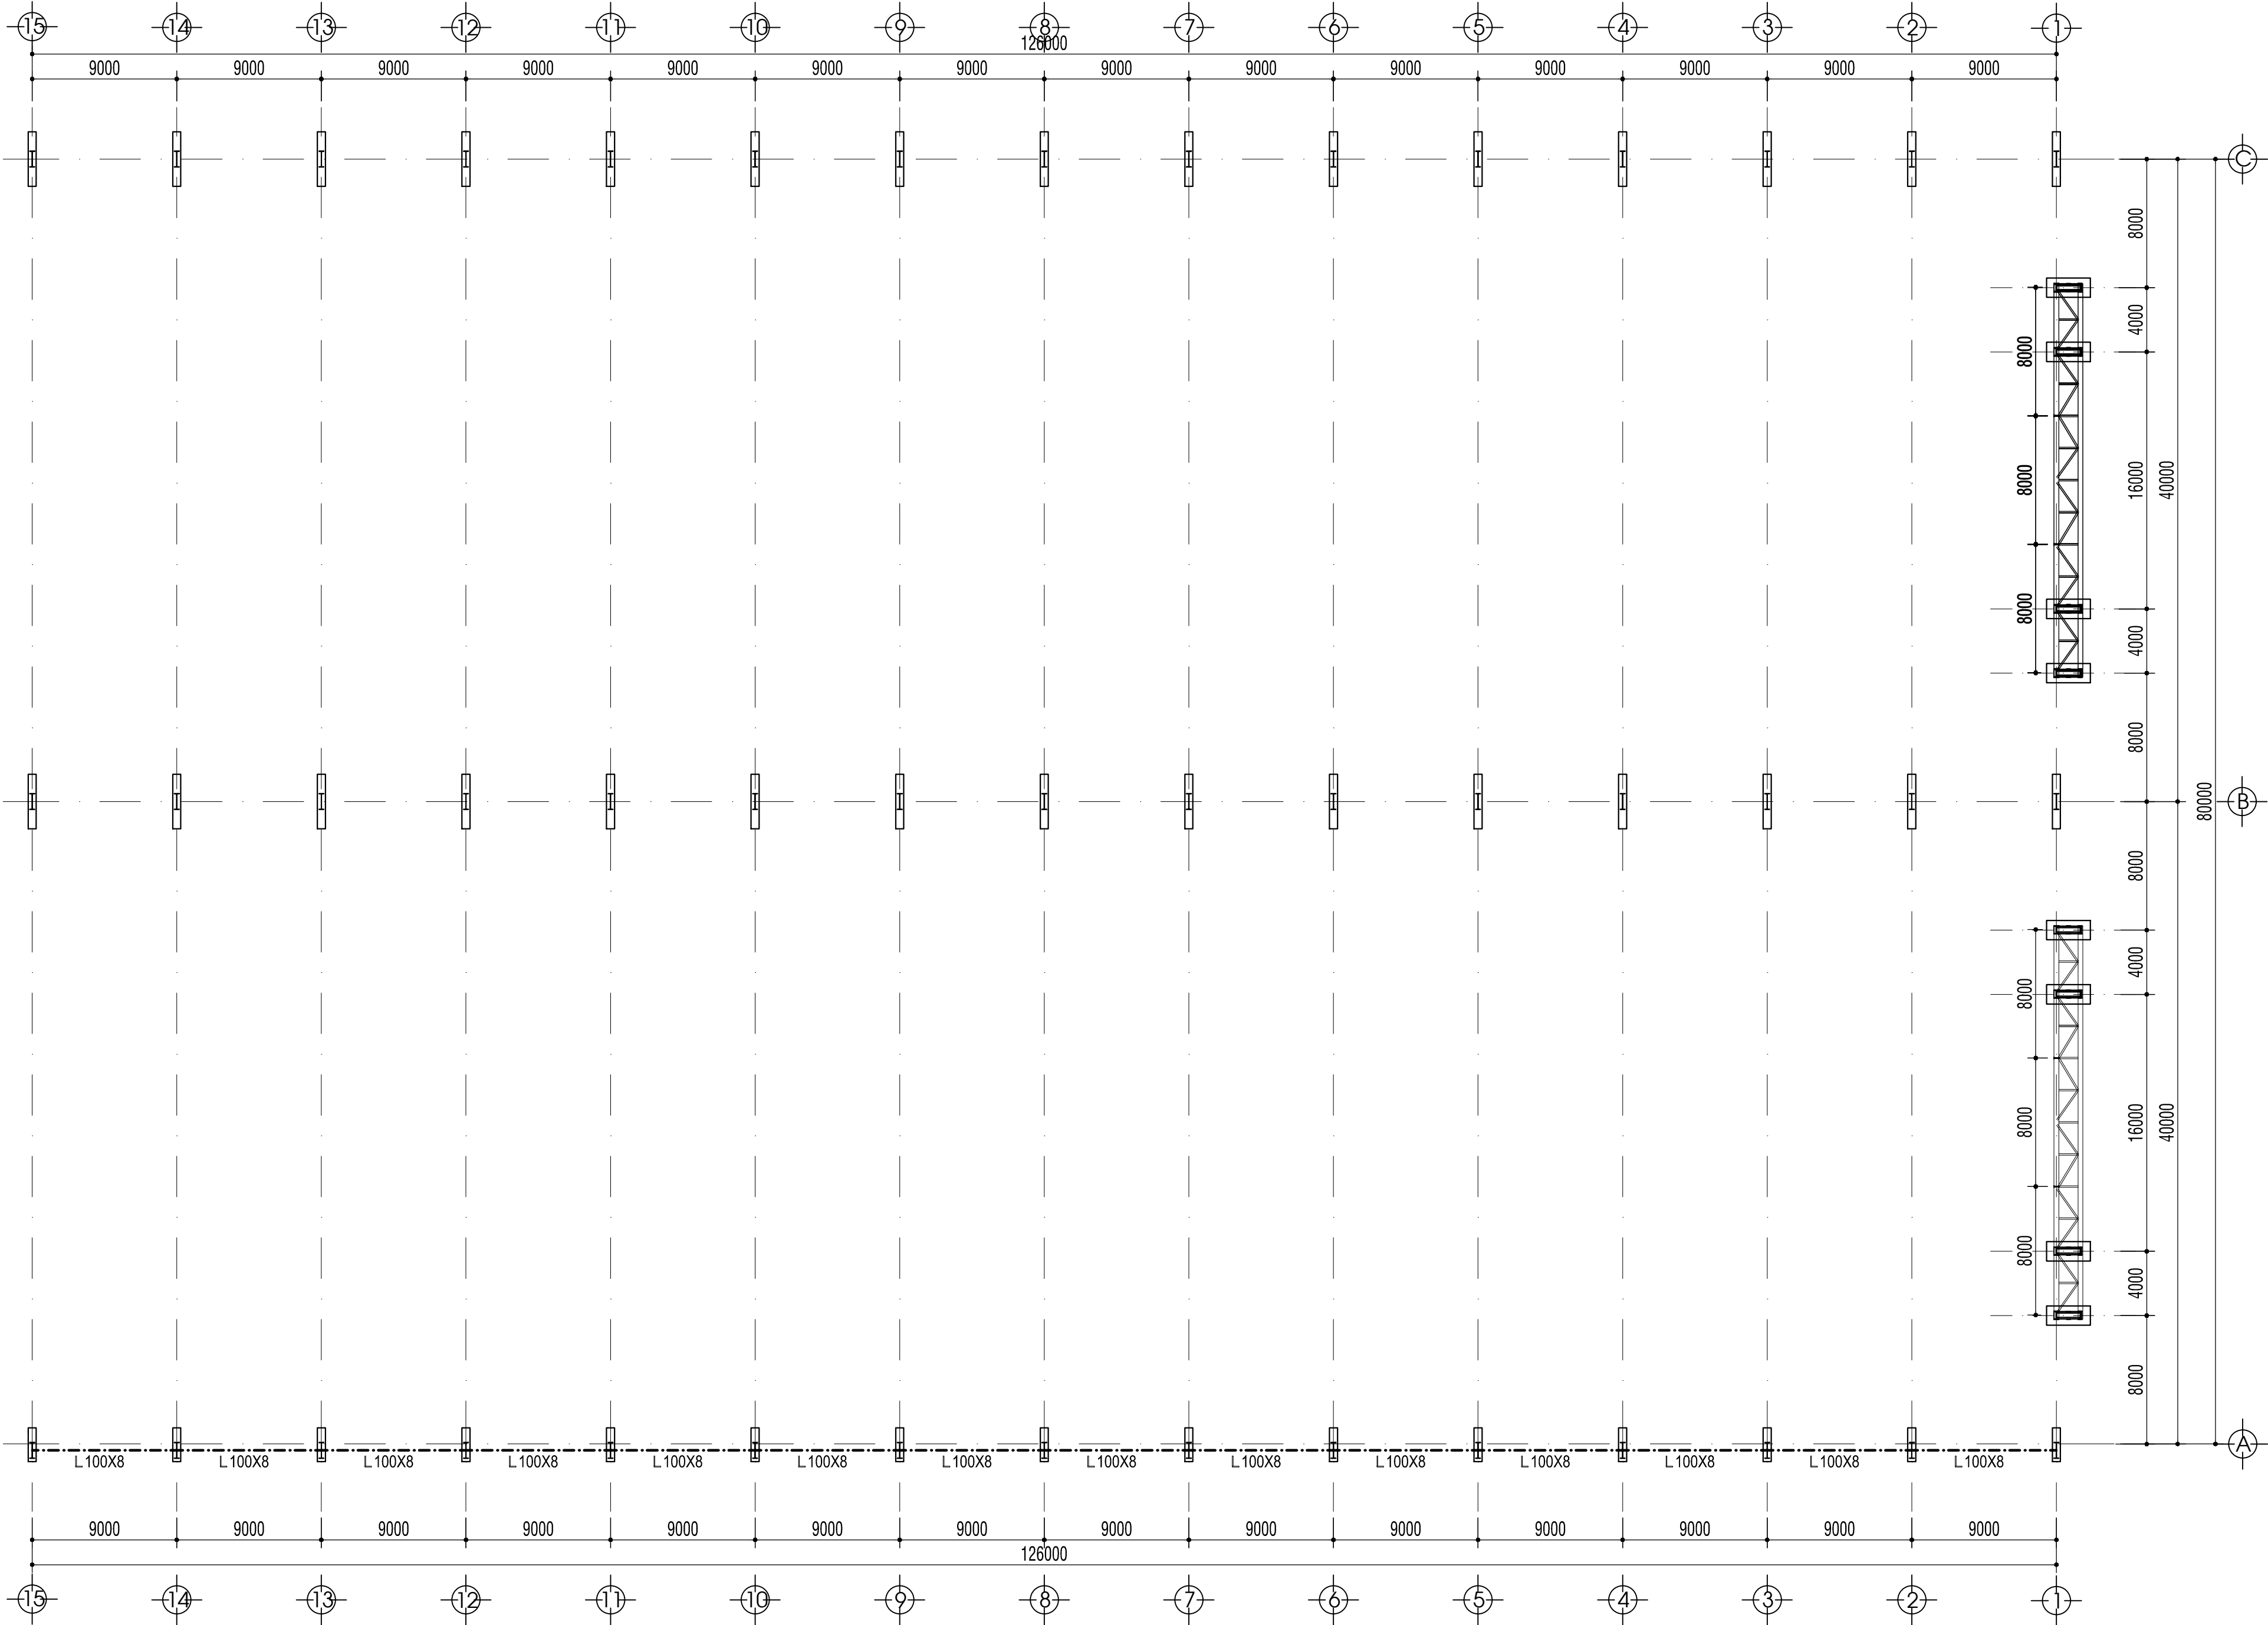



MẶT BẰNG GIẺNG DỌC NHÀ HIỆN TRẠNG COTE +19.575 ~ +21.575 - TL 1/200

CÔNG TY TNHH KIẾN TRÚC XD KT-MYA KT-MYA ARCHITECTURE CONSTRUCTION COMPANY LIMITED KT-MYA ĐC : 515 ĐIỆN BIÊN PHÚ - QUẬN THANH KIẾ - TP ĐÀ NẴNG TEL/FAX: 0511.3726272 - 0918.060666 Email: myasinh07@gmail.com	CHỦ ĐẦU TƯ: CTY TNHH MTV ĐỒNG TÁU VÀ CƠ KHÍ DẦU KHÍ	GIÁM ĐỐC	KTS. NGUYỄN NGỌC CHU SINH	B.V.T.C
	CÔNG TRÌNH: THI CÔNG CẢI TẠO, SỬA CHỮA NHÀ XƯỞNG BOONG MẠN	CHỦ TRÌ	KS. NGUYỄN VĂN HÙNG	TỶ LỆ: 1/(200.100.10)
	ĐỊA CHỈ : KHU CN PHÍA ĐÔNG KT DUNG QUẤT, XÃ VẠN TƯỜNG, TỈNH QUẢNG NGÃI	THIẾT KẾ	KS. NGUYỄN VĂN ÂU	HT : 6/2026
	TÊN BẢN VẼ : MẶT BẰNG GIẺNG DỌC NHÀ HIỆN TRẠNG COTE +19.575 ~ +21.575	QLKT	KS. NGUYỄN THÀNH TRINH	HT 04/13

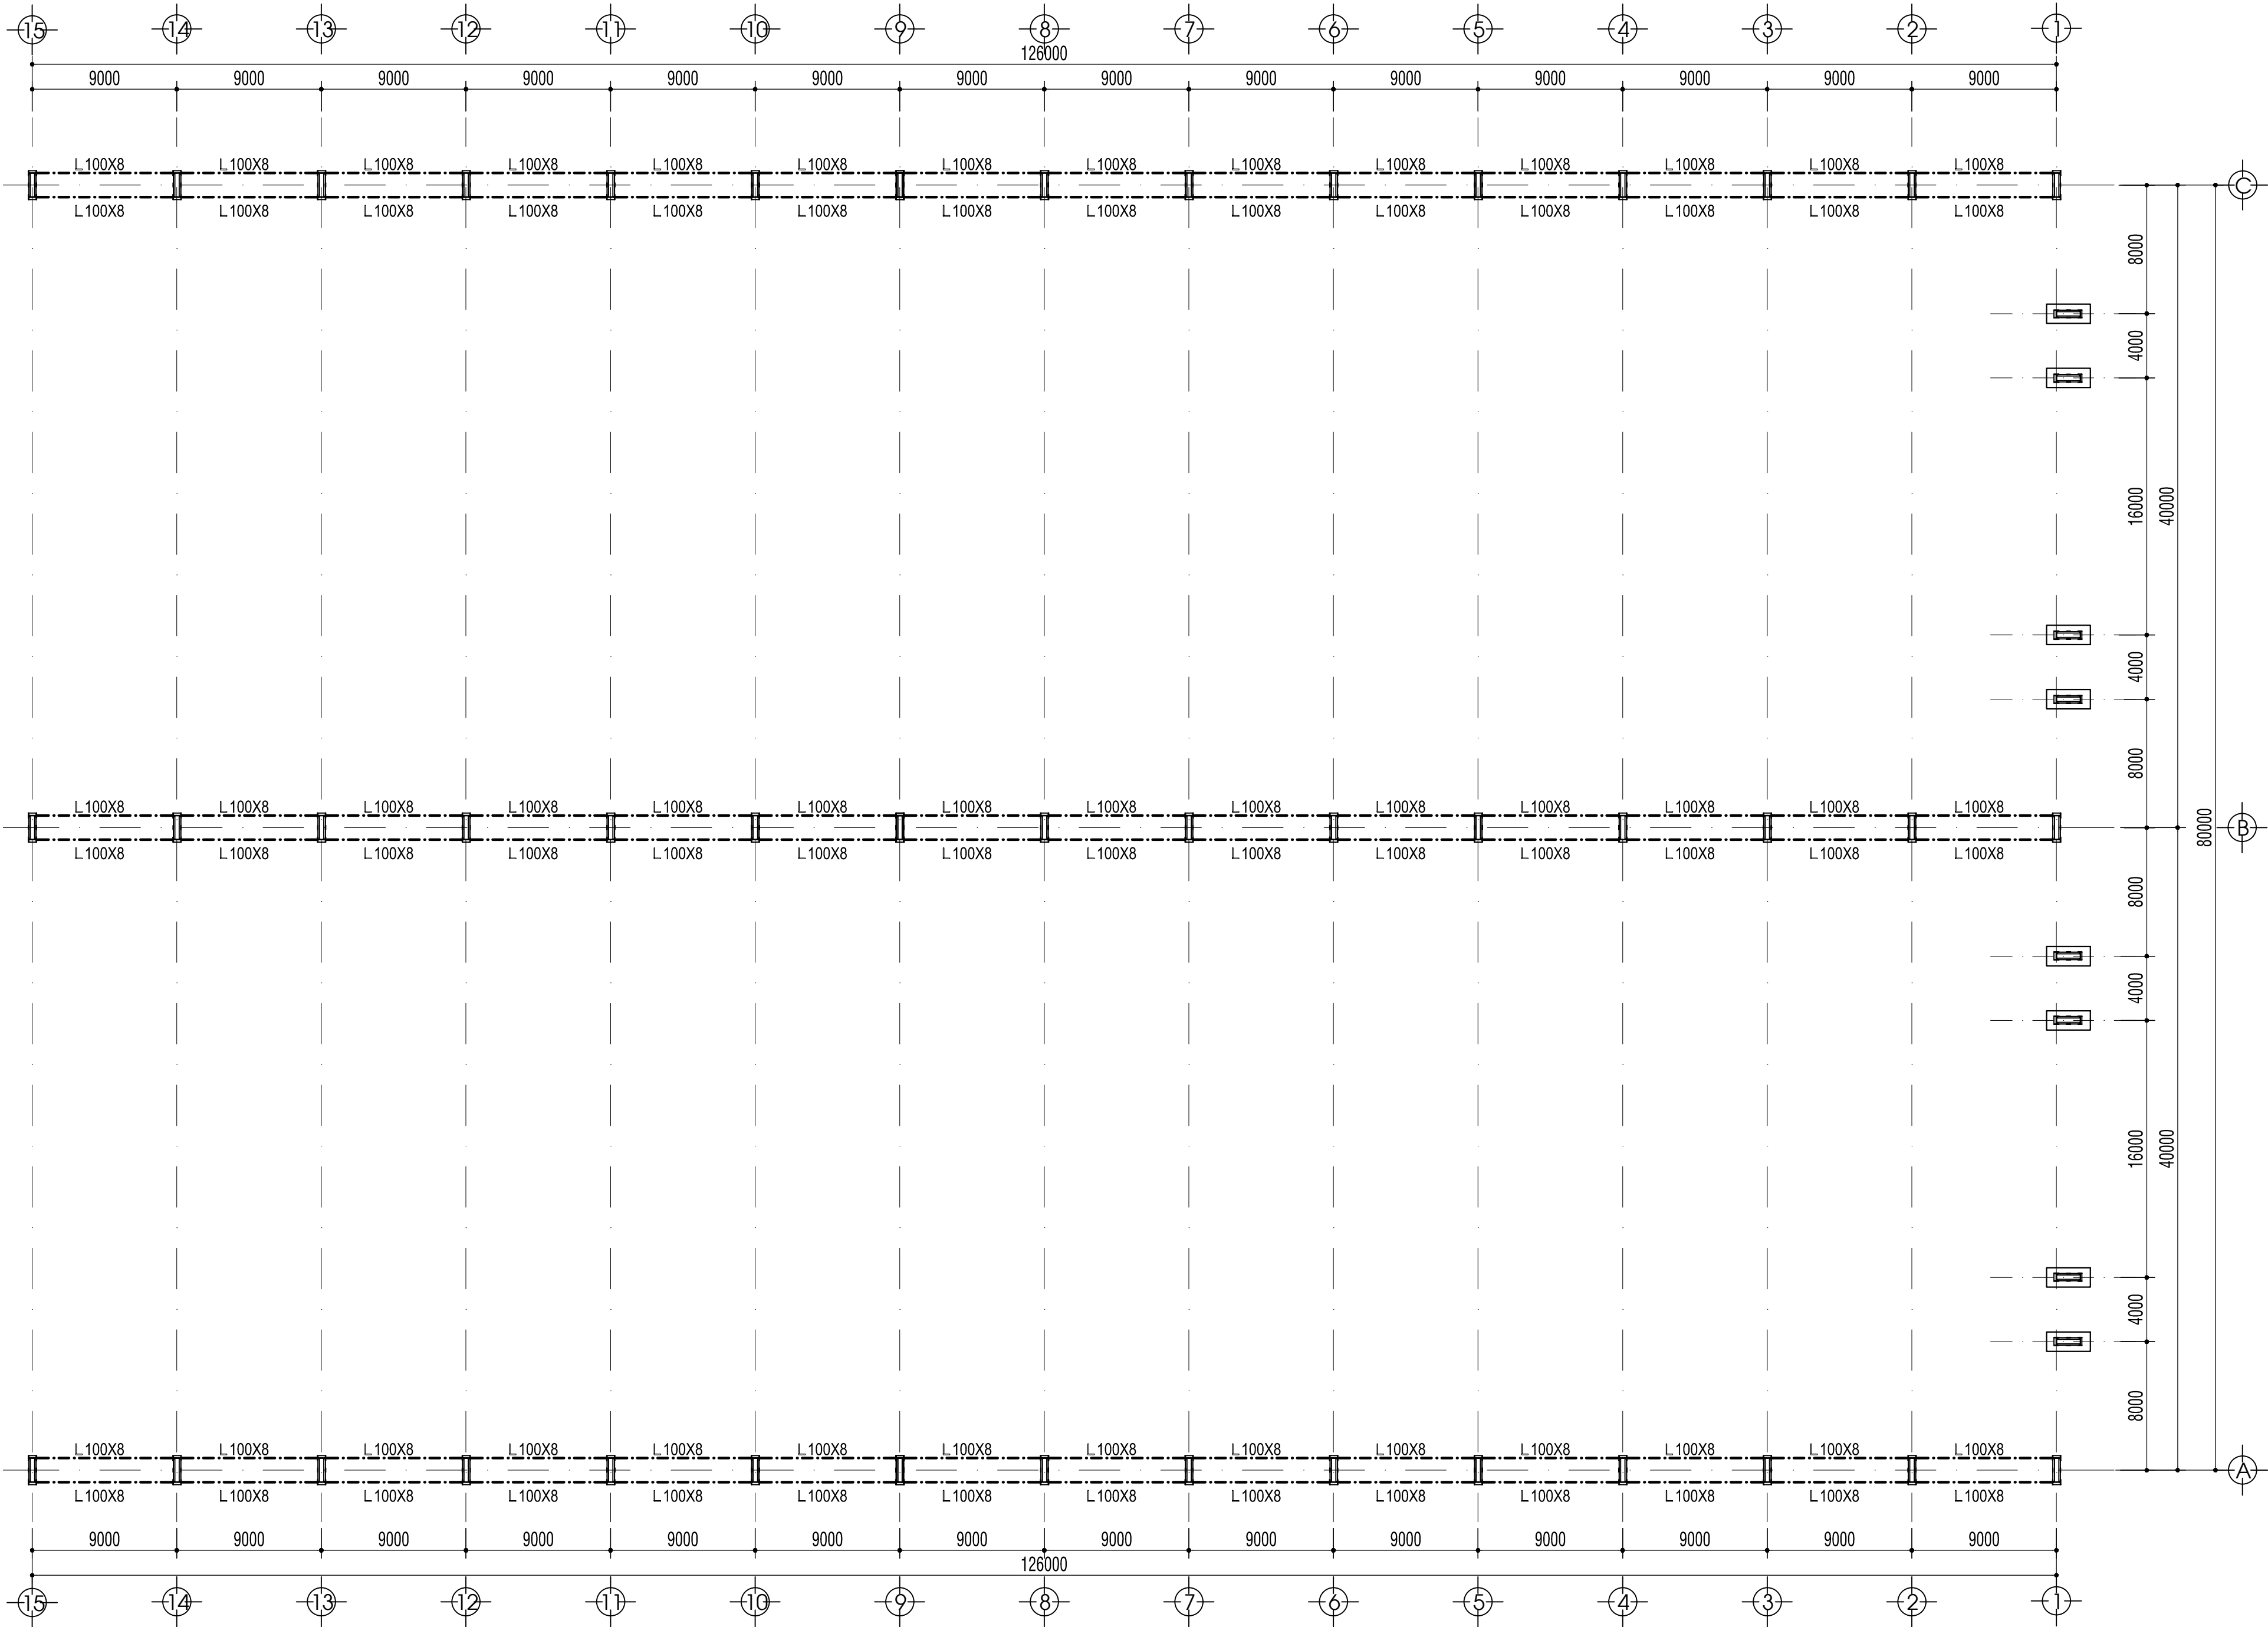


MẶT BẰNG GIẺNG DỌC NHÀ HIỆN TRẠNG COTE +1.000 ~ +16.000 - TL 1/200

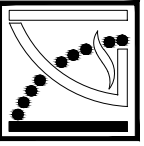
CÔNG TY TNHH KIẾN TRÚC XD KT-MYA KT-MYA ARCHITECTURE CONSTRUCTION COMPANY LIMITED		CHỦ ĐẦU TƯ: CTY TNHH MTV ĐỒNG TÀU VÀ CƠ KHÍ DẦU KHÍ		GIÁM ĐỐC		KTS. NGUYỄN NGỌC CHU SINH		B.V.T.C	
 KT-MYA ARCHITECTURE CONSTRUCTION COMPANY LIMITED ĐC : 515 ĐIỆN BIÊN PHÚ - QUẬN THANH KHÊ - TP ĐÀ NẴNG TEL/FAX: 0511.3726272 - 0918.060666 Email: myasinh07@gmail.com		CÔNG TRÌNH: THI CÔNG CẢI TẠO, SỬA CHỮA NHÀ XƯỞNG BOONG MẠN		CHỦ TRÌ		KS. NGUYỄN VĂN HÙNG		TỶ LỆ: 1/(200.100.10)	
		ĐỊA CHỈ : KHU CN PHÍA ĐÔNG KT DUNG QUẤT, XÃ VẠN TƯỚNG, TỈNH QUẢNG NGÃI		THIẾT KẾ		KS. NGUYỄN VĂN ẬU		HT : 6/2026	
		TÊN BẢN VẼ : MẶT BẰNG GIẺNG DỌC NHÀ HIỆN TRẠNG COTE +1.000 ~ +16.000		QLKT		KS. NGUYỄN THÀNH TRINH		HT 05/13	

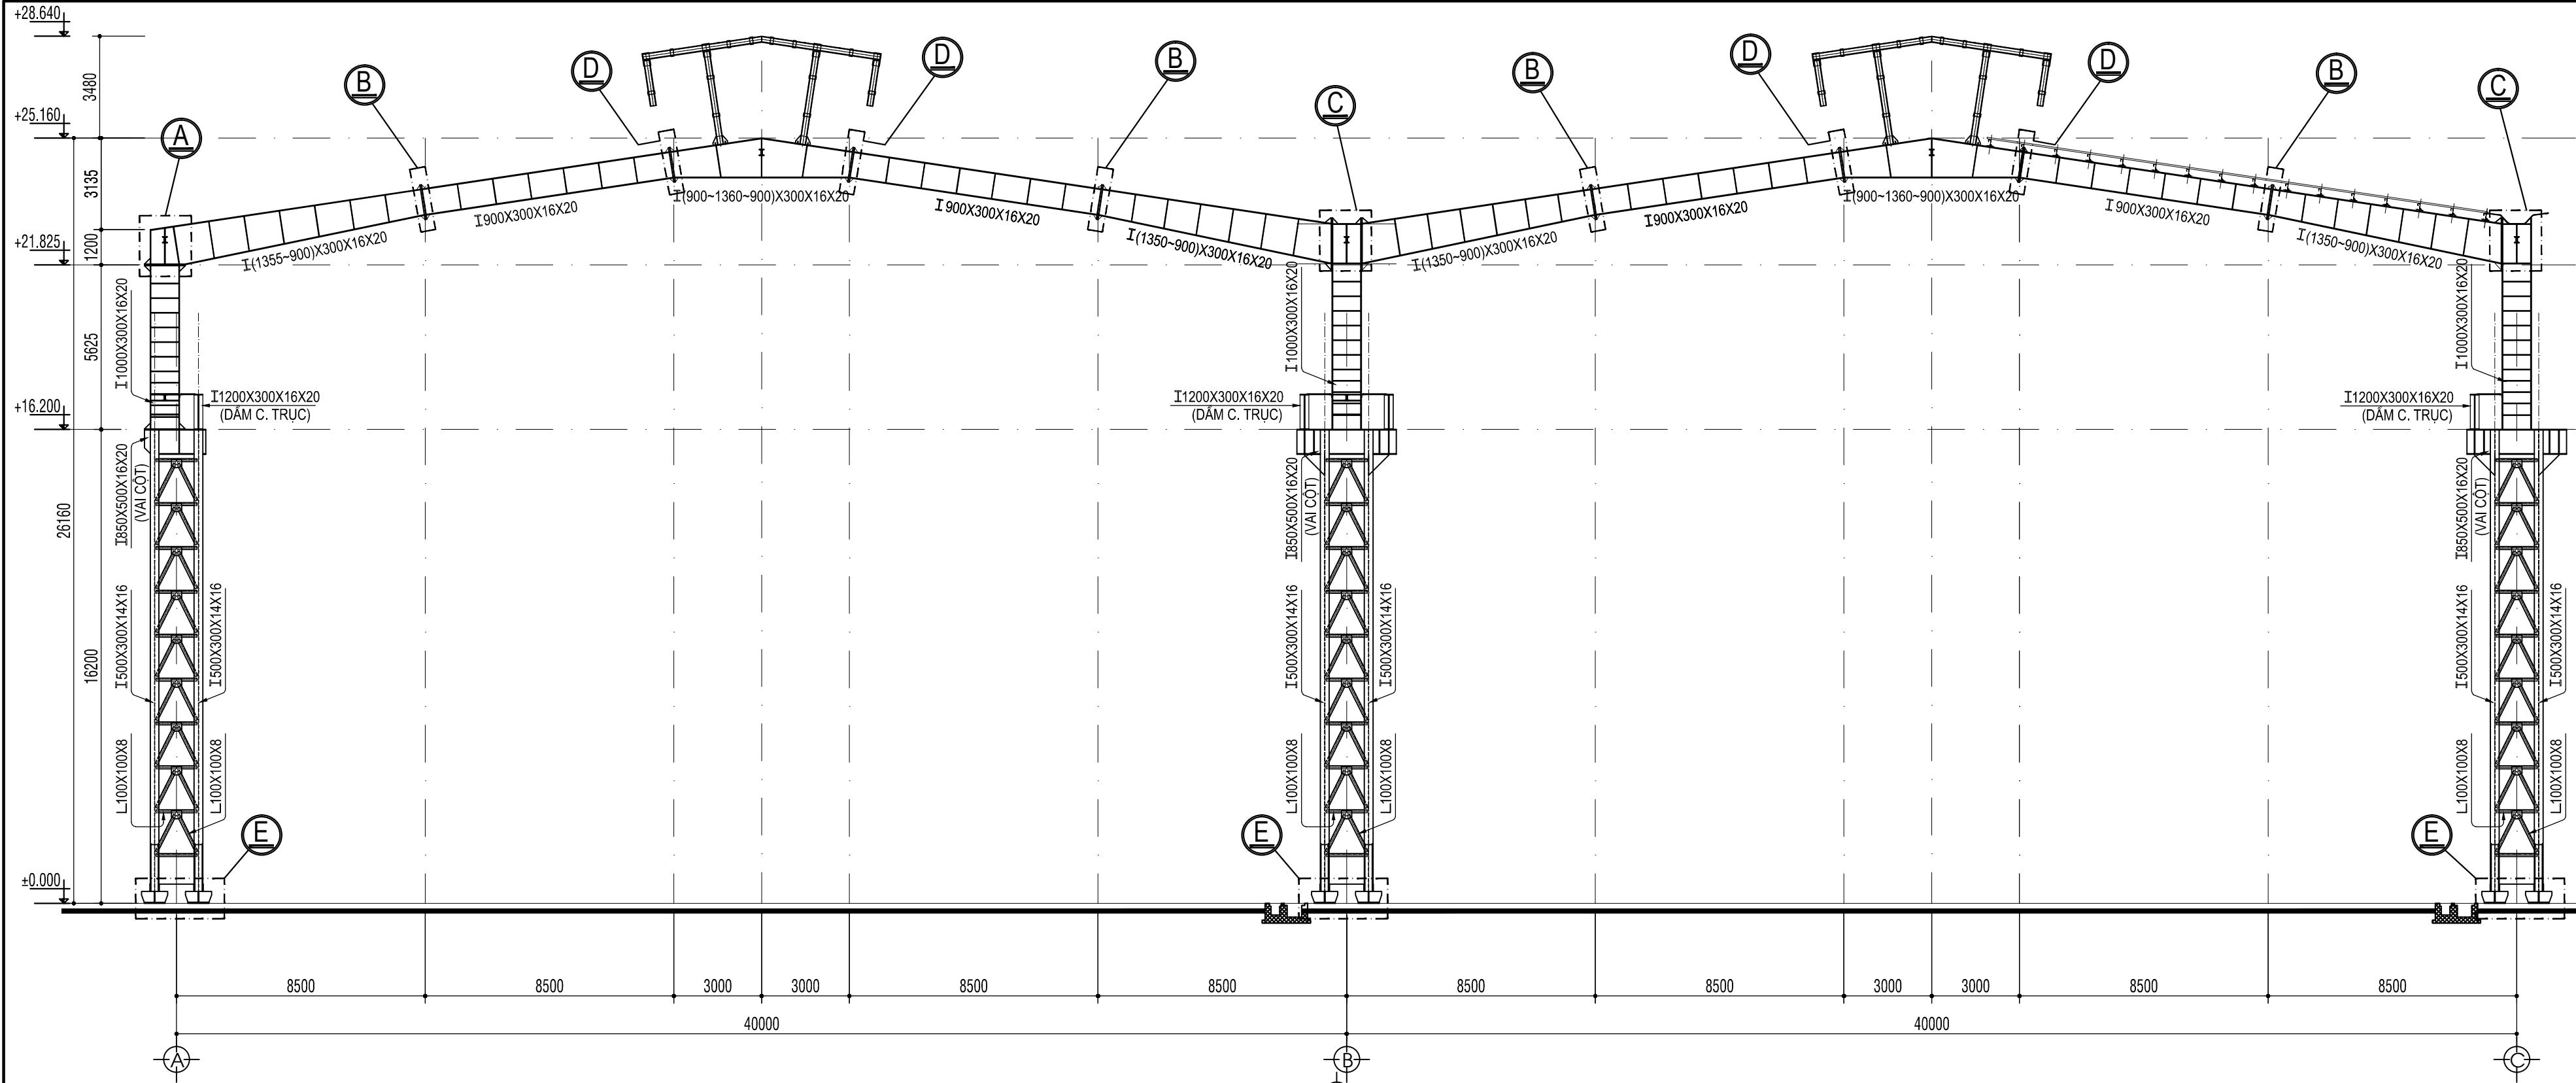


MẶT CẮT NGANG HIỆN TRẠNG- TL1/100

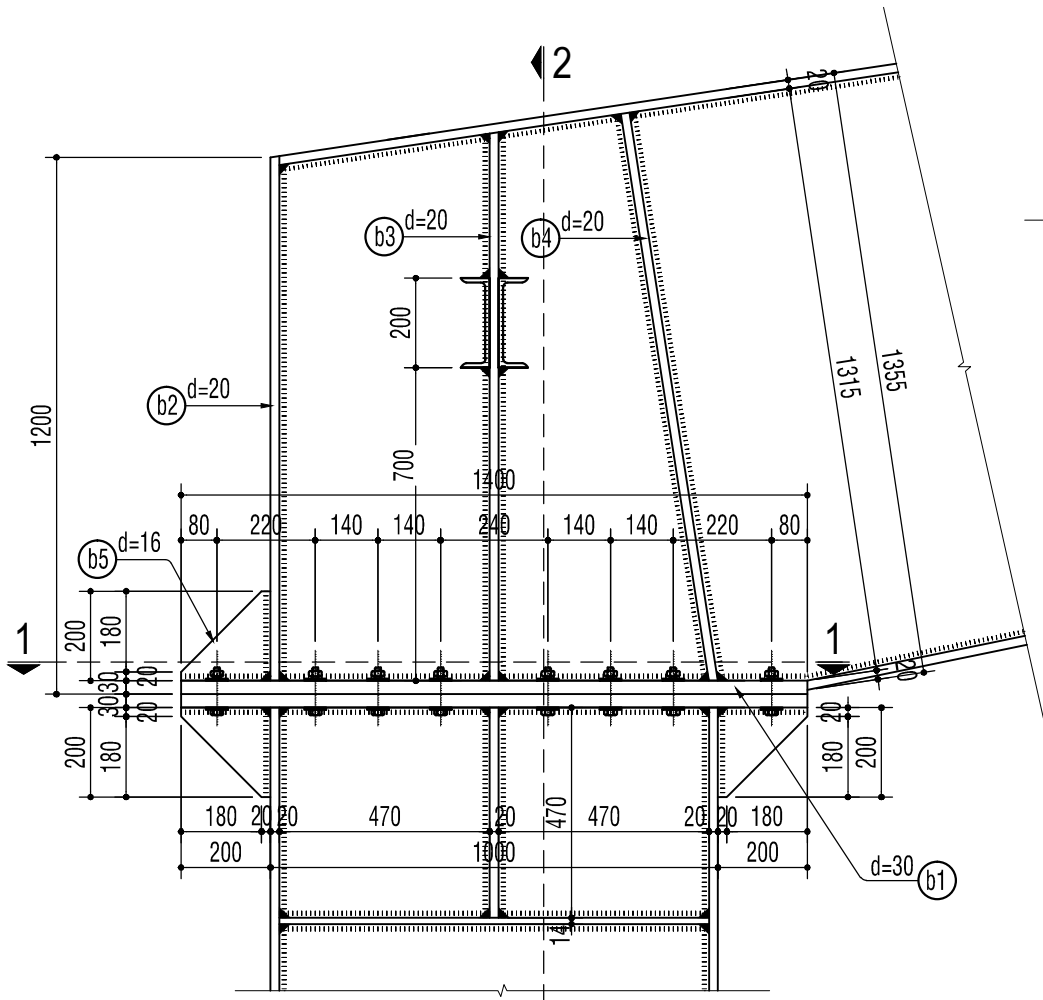


CHI TIẾT A

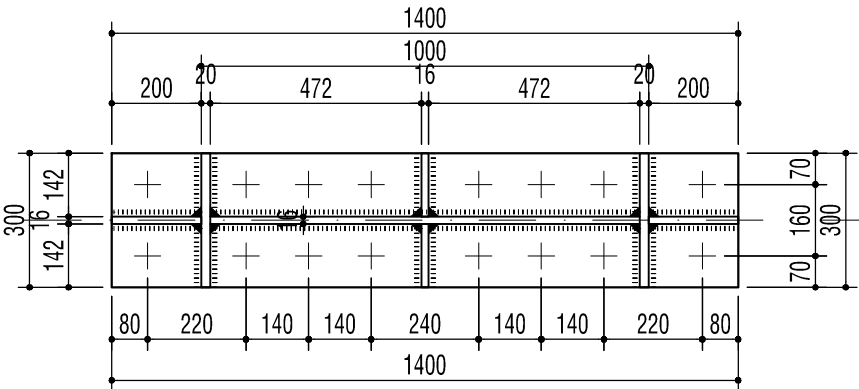


CẮT 1-1

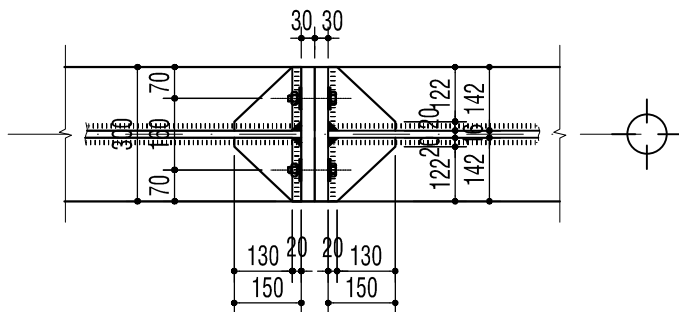


CẮT 4-4

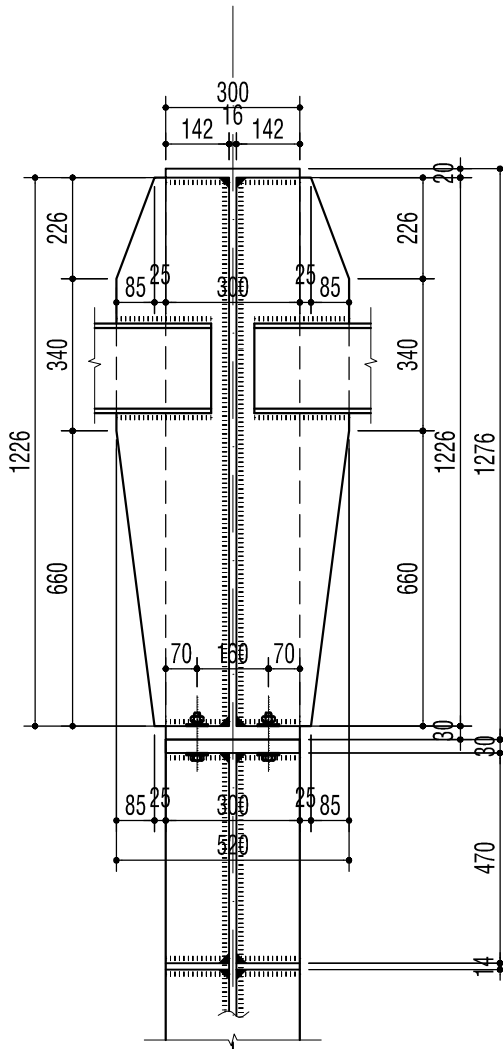

CẮT 2-2

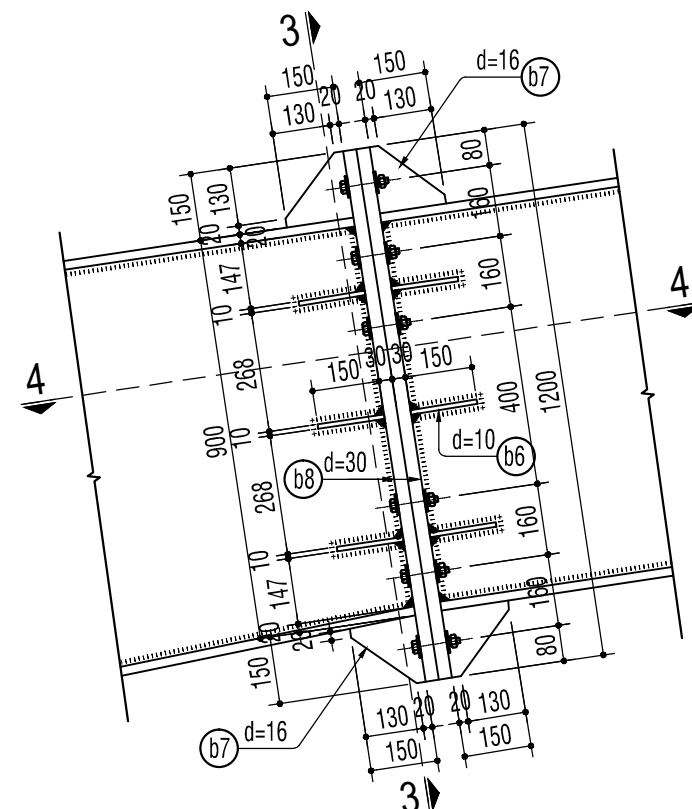


CHI TIẾT B

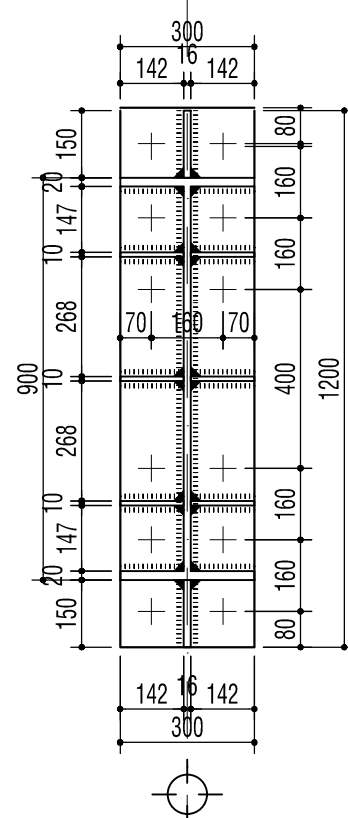


CẮT 3-3


CÔNG TY TNHH KIẾN TRÚC XD KT-MYA KT-MYA ARCHITECTURE CONSTRUCTION COMPANY LIMITED		CHỦ ĐẦU TƯ: CTY TNHH MTV ĐỒNG TÀU VÀ CƠ KHÍ DẦU KHÍ		GIÁM ĐỐC		KTS. NGUYỄN NGỌC CHU SINH		B.V.T.C	
- ĐC :515 ĐIỆN BIÊN PHÚ - QUẬN THANH KHÊ - TP ĐÀ NẴNG - TEL/FAX: 0511.3726272 - 0918.060686 - Email: myasinho7@gmail.com		CÔNG TRÌNH: THI CÔNG CẢI TẠO, SỬA CHỮA NHÀ XƯỞNG ĐỒNG MẠN ĐỊA CHỈ : KHU CN PHÍA ĐÔNG KT DUNG QUẤT , XÃ VẠN TƯỜNG, TỈNH QUẢNG NGÃI		CHỦ TRÌ		KS. NGUYỄN VĂN HÙNG		TỶ LỆ 1/(200.100.10)	
		TÊN BẢN VẼ: MẶT CẮT NGANG HIỆN TRẠNG		THIẾT KẾ		KS. NGUYỄN VĂN AU		HT : 6/2026	
				QLKT		KS. NGUYỄN THÀNH TRÌNH		HT 06/13	

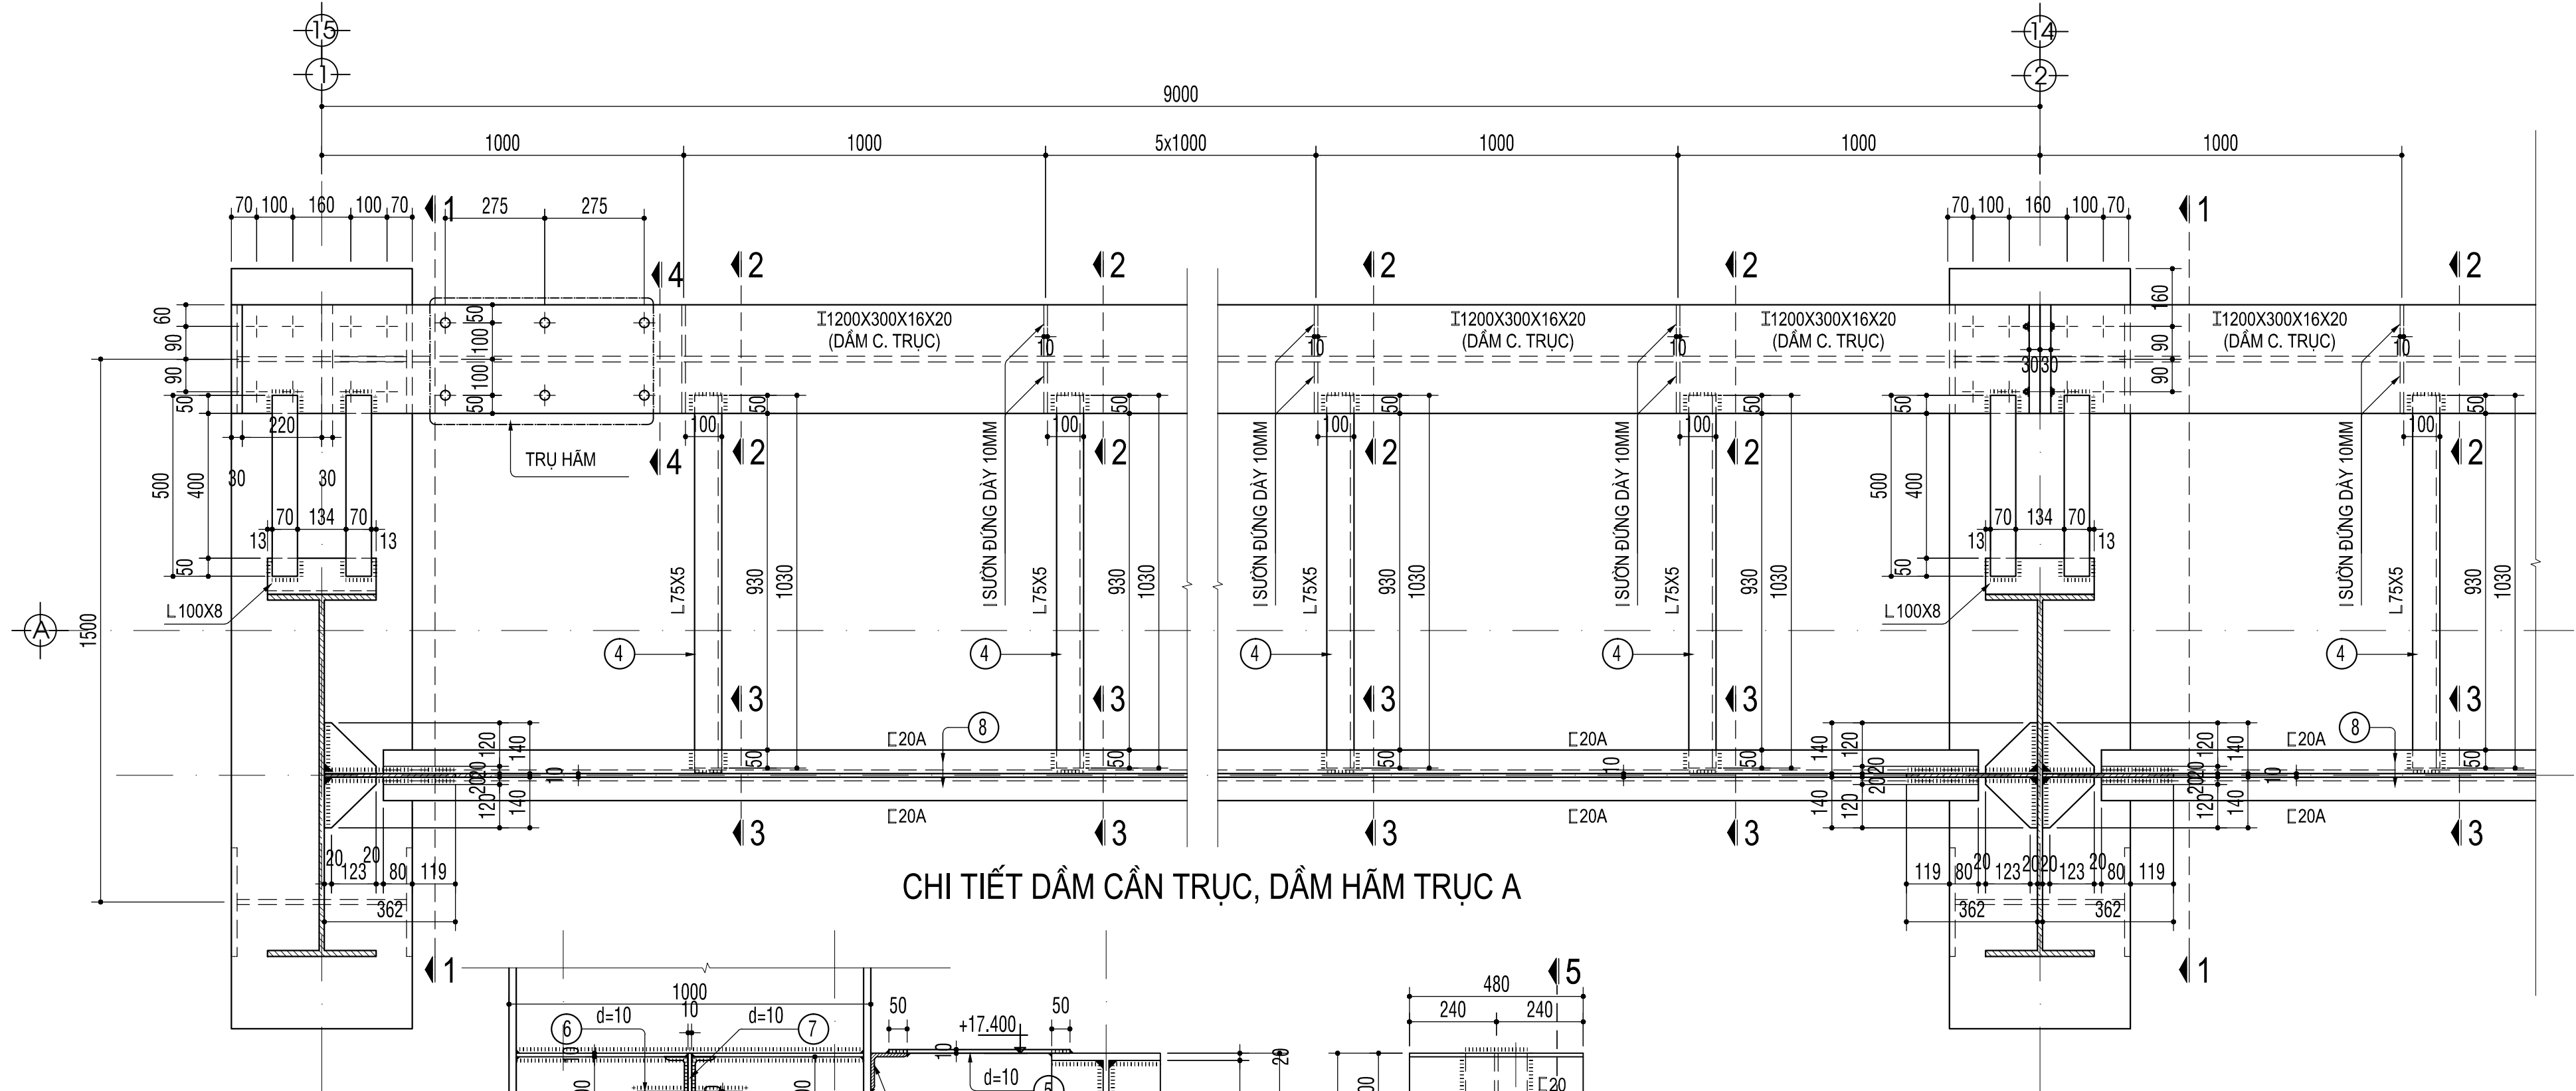


CHI TIẾT DẦM CẢN TRỤC, DẦM HẦM TRỤC A

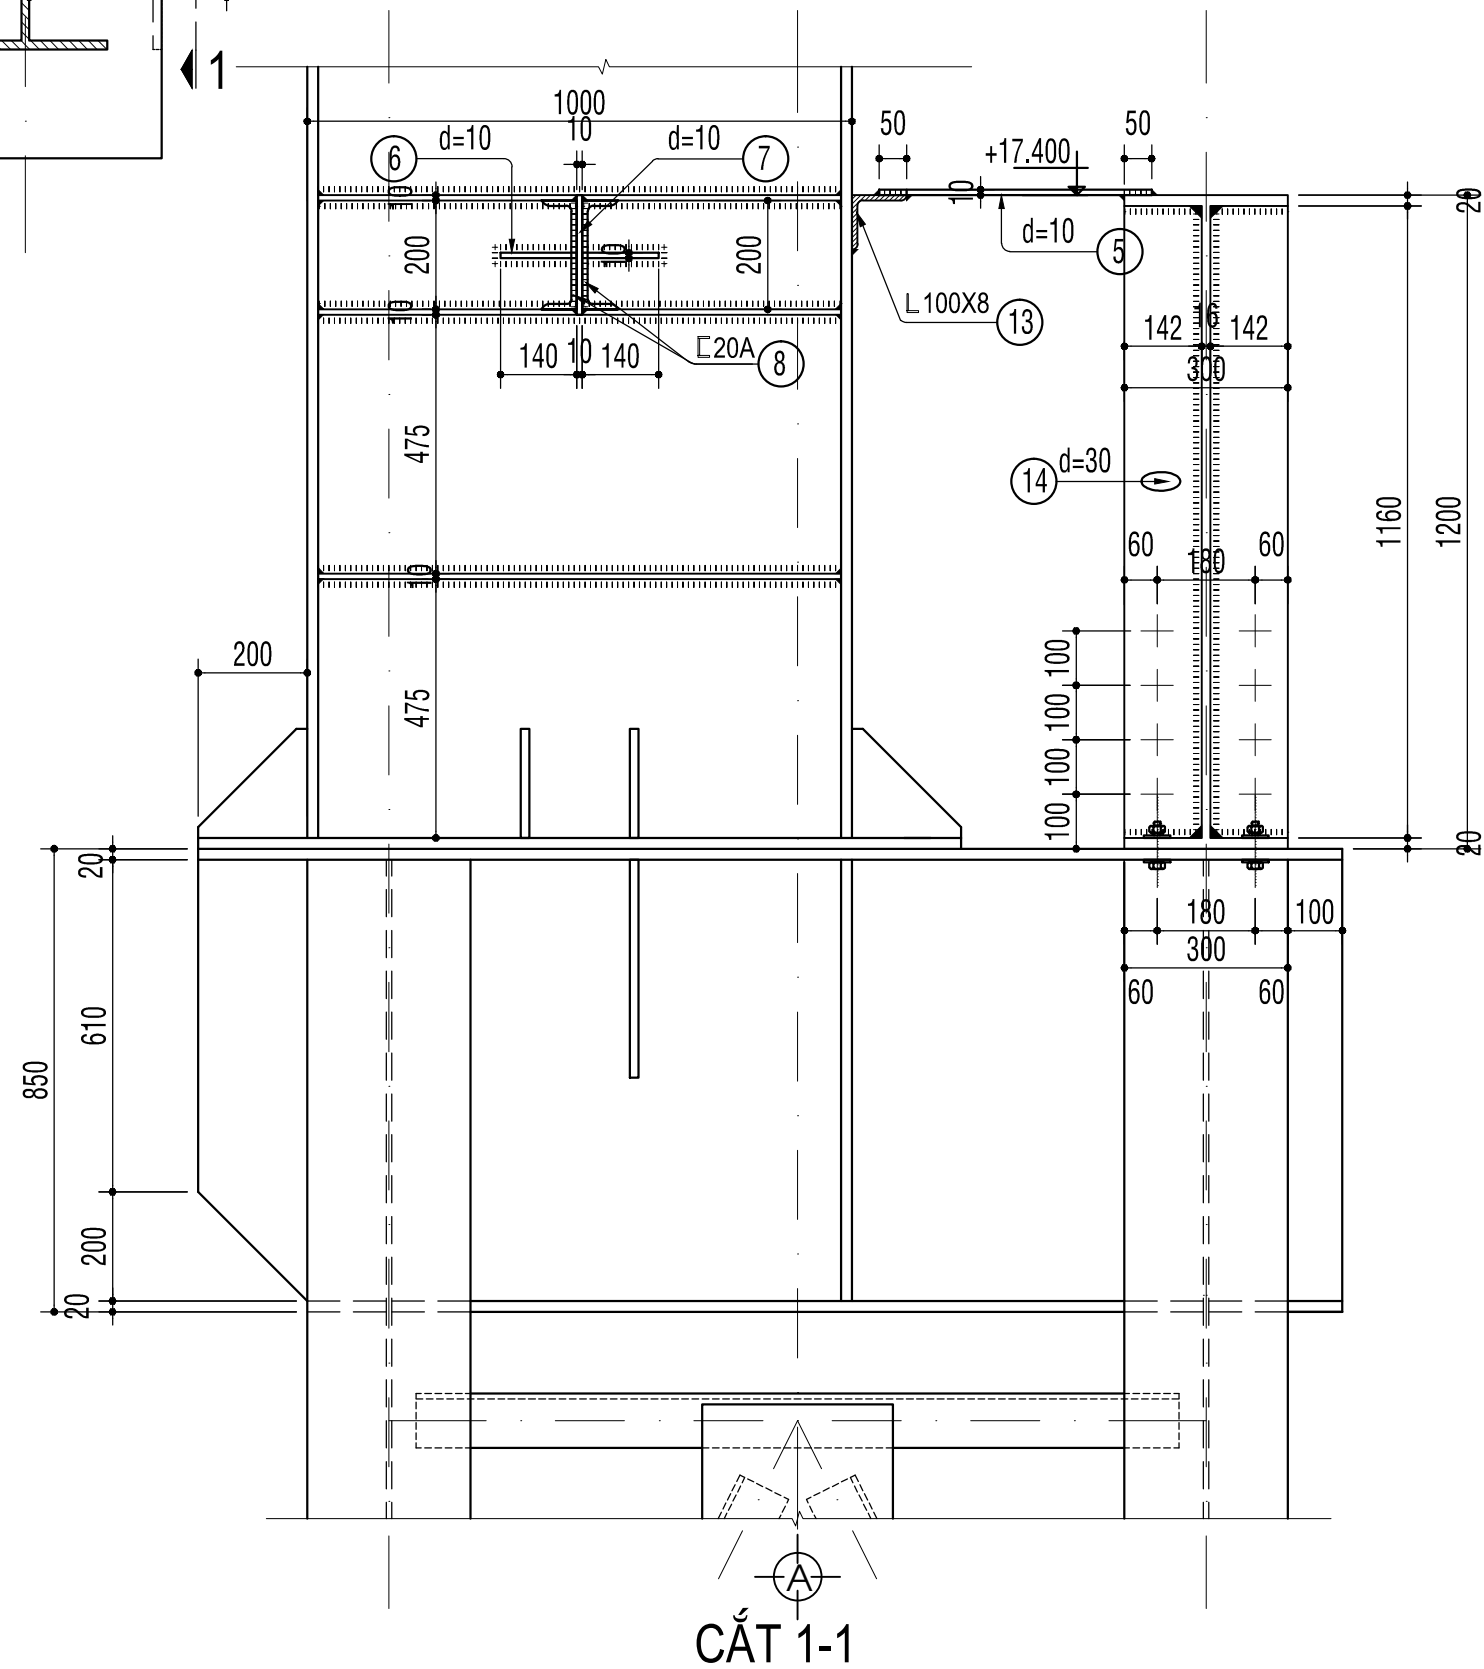


CẮT 1-1

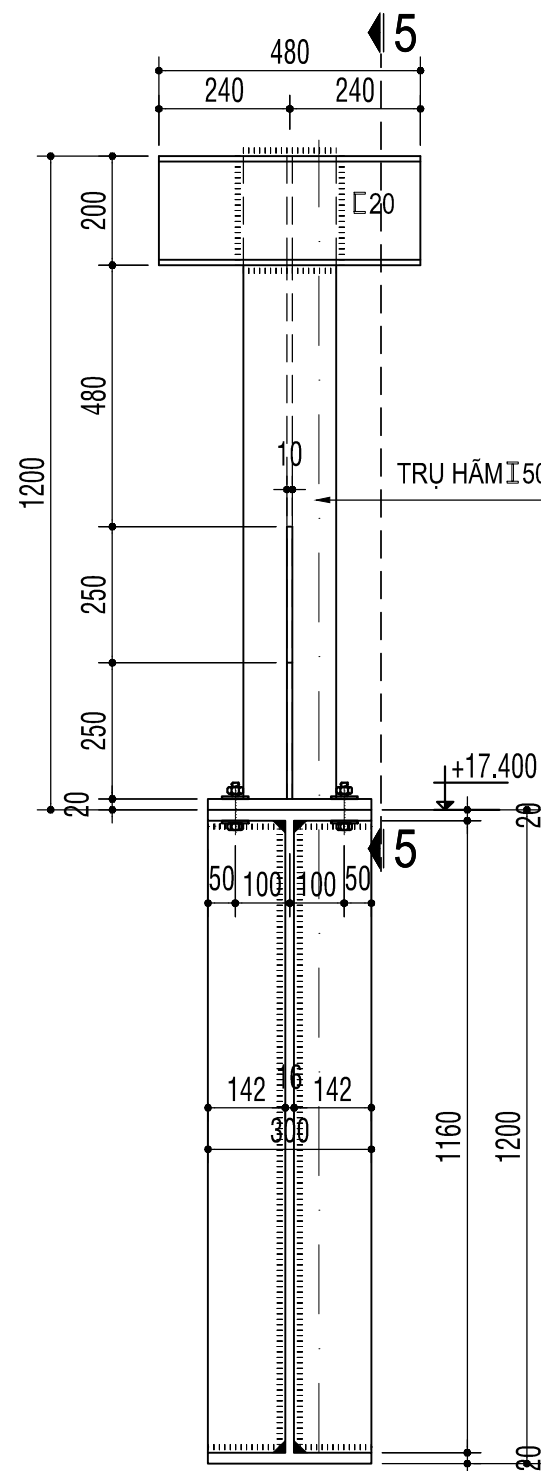


CẮT 4-4

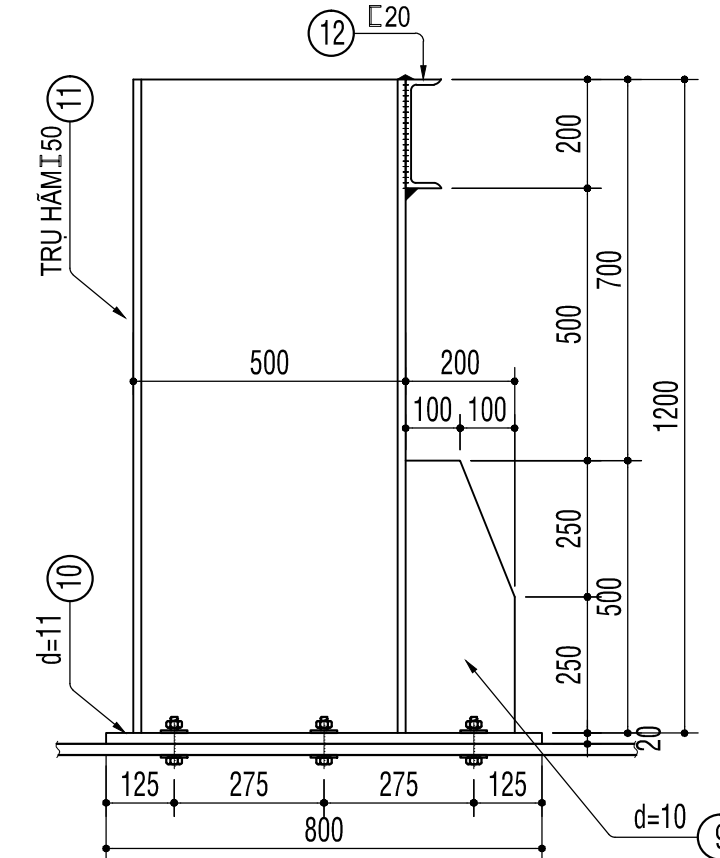


CẮT 5-5

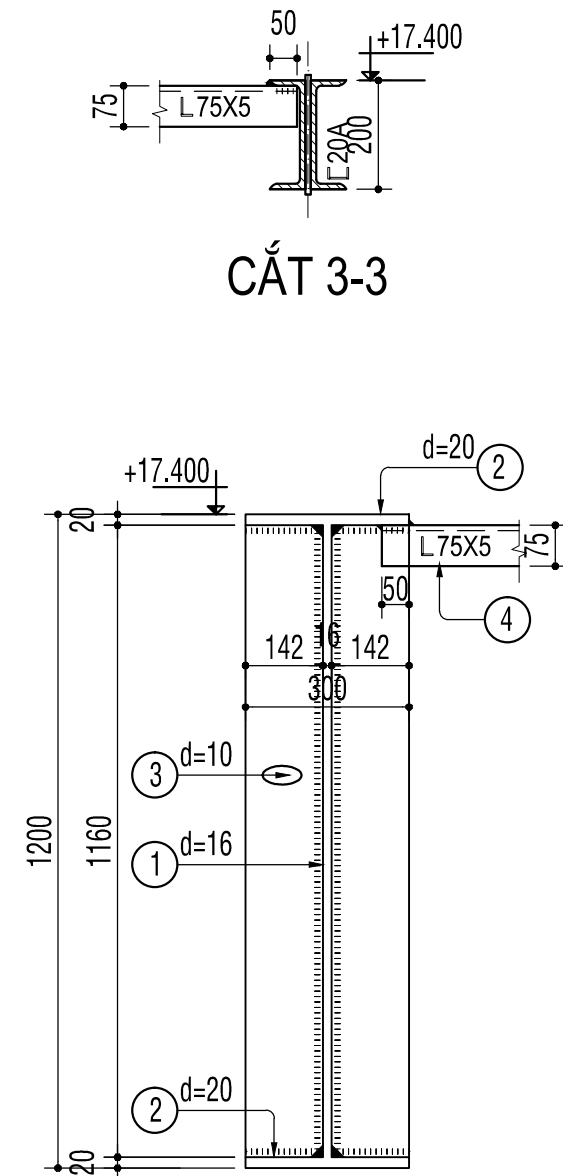


CẮT 2-2

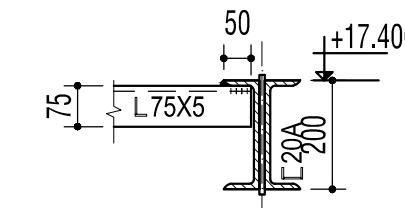


CẮT 3-3

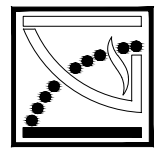
CÔNG TY TNHH KIẾN TRÚC XD KT-MYA KT-MYA ARCHITECTURE CONSTRUCTION COMPANY LIMITED  ĐC : 515 ĐIỆN BIÊN PHÚ - QUẬN THANH KHÊ - TP ĐÀ NẴNG TEL/FAX: 0511.3726272 - 0918.060696 Email: myasinh07@gmail.com	CHỦ ĐẦU TƯ: CTY TNHH MTV ĐỒNG TÀU VÀ CƠ KHÍ DẦU KHÍ	GIÁM ĐỐC: KTS. NGUYỄN NGỌC CHU SINH	B.V.T.C
	CÔNG TRÌNH: THI CÔNG CẢI TẠO, SỬA CHỮA NHÀ XƯỞNG ĐỒNG MẠN	CHỦ TRÌ: KS. NGUYỄN VĂN HÙNG	TỶ LỆ: 1/(200.100.10)
	ĐỊA CHỈ: KHU CN PHÍA ĐÔNG KT DUNG QUẤT, XÃ VẠN TƯỜNG, TỈNH QUẢNG NGÃI	THIẾT KẾ: KS. NGUYỄN VĂN AU	HT: 6/2026
	TÊN BẢN VẼ: DẦM CẦU TRỤC HIỆN TRẠNG CÁC CHI TIẾT	QLKT: KS. NGUYỄN THÀNH TRINH	TP-VS 09/13

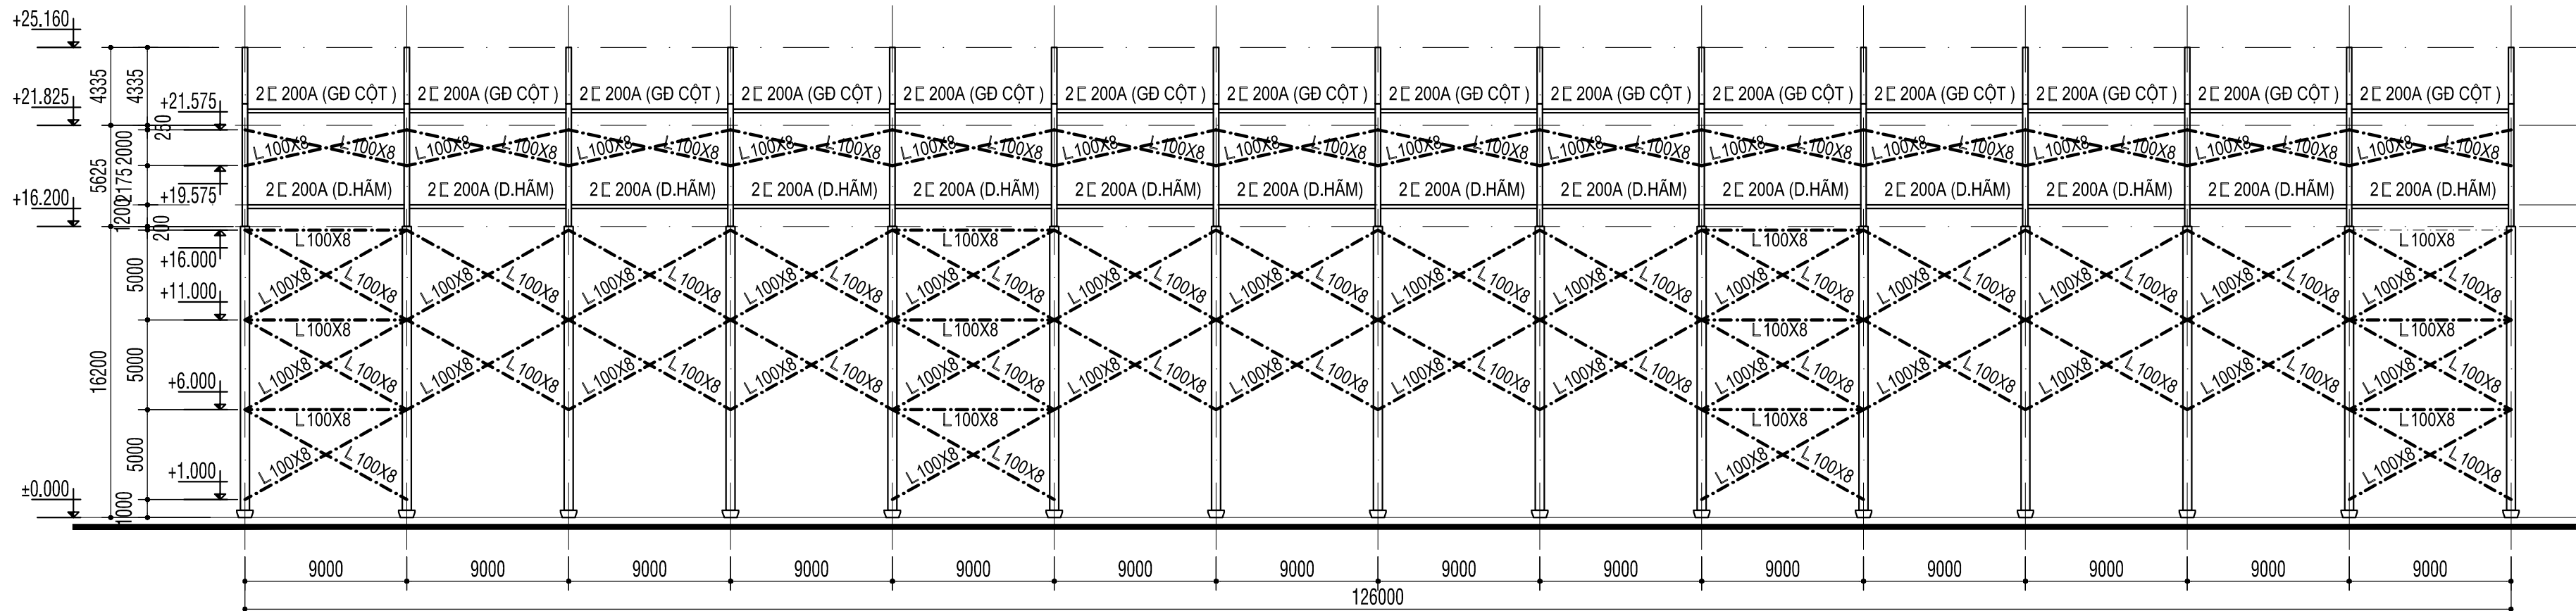

SƠ ĐỒ GIẺNG DẠC NHÀ HIỆN TRẠNG TRỤC A - TL 1/200

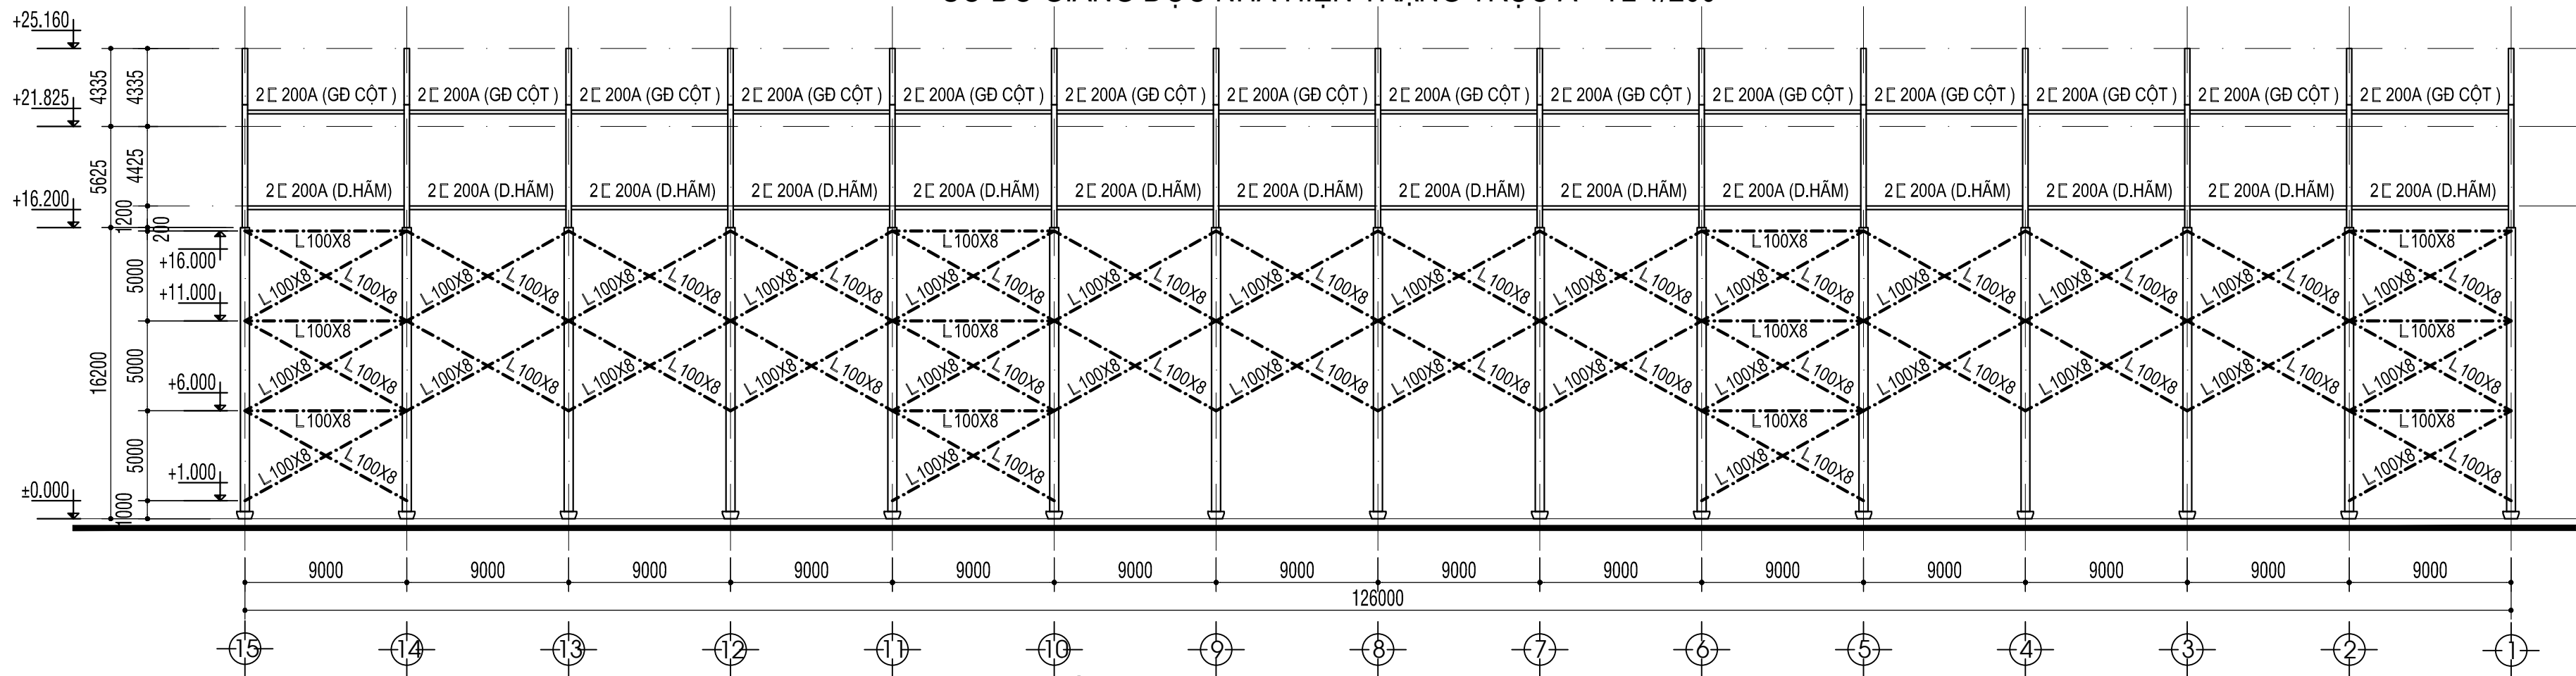


SƠ ĐỒ GIẺNG DẠC NHÀ HIỆN TRẠNG TRỤC B - TL 1/200

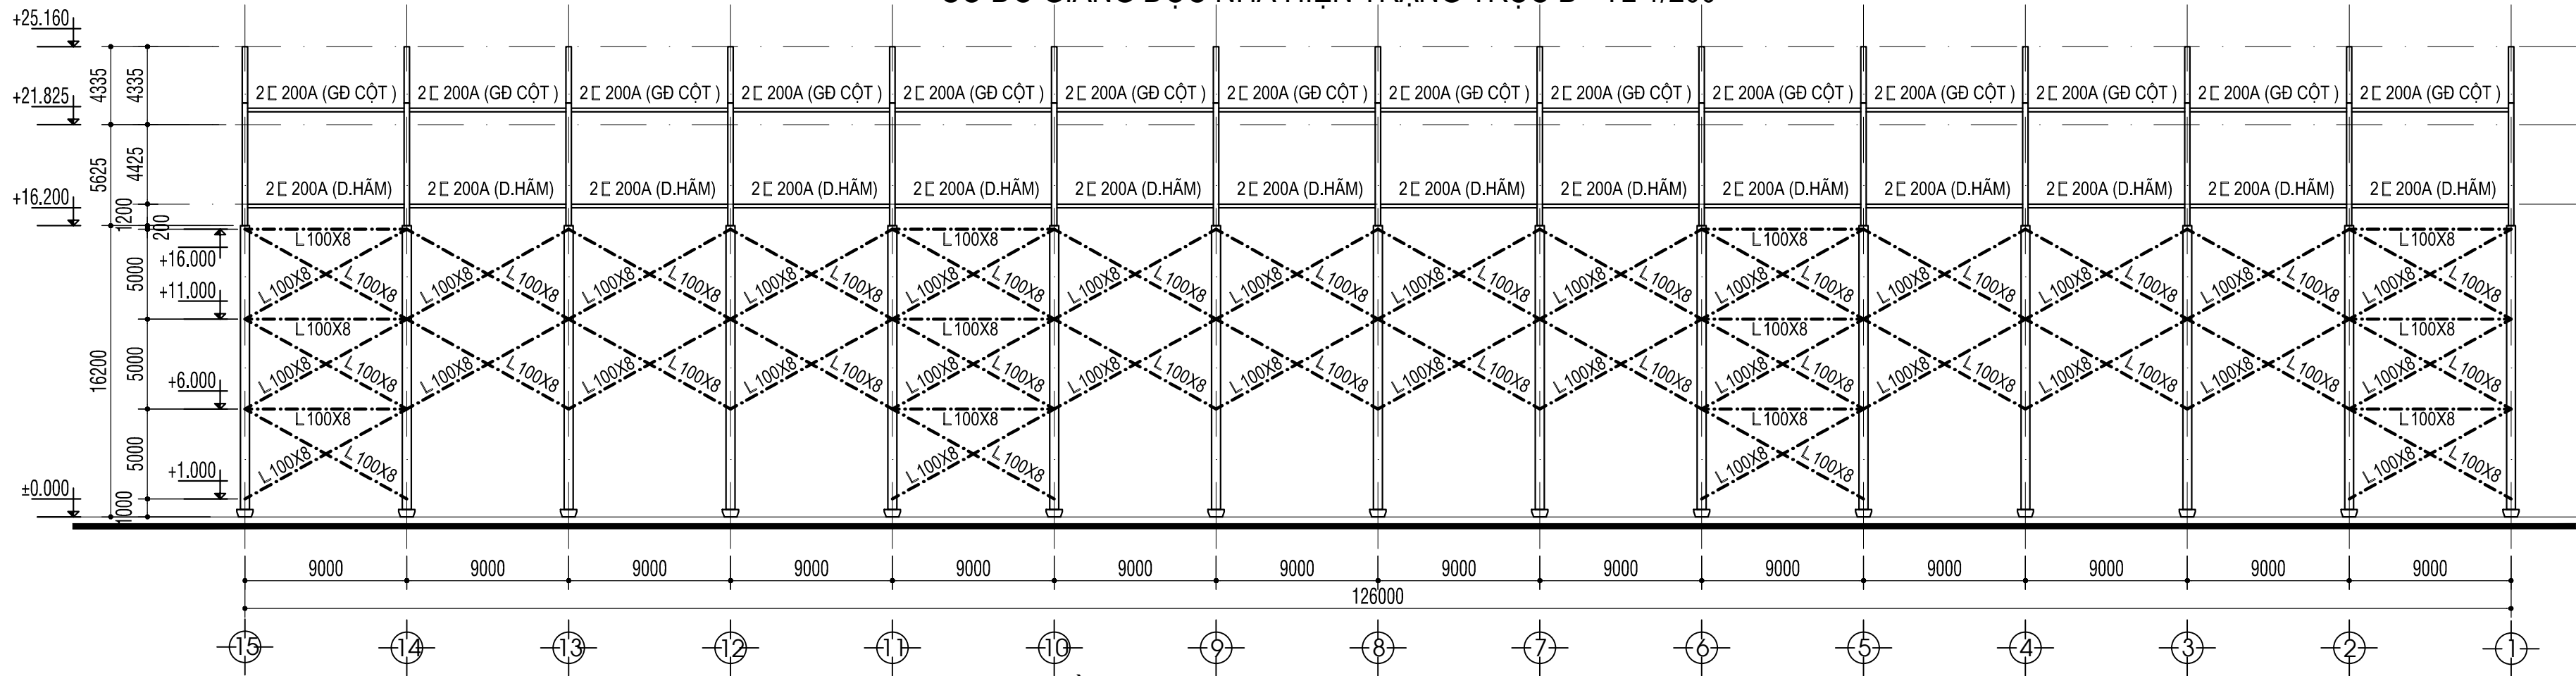


SƠ ĐỒ GIẺNG DẠC NHÀ HIỆN TRẠNG TRỤC C - TL 1/200

B.V.T.C		KTS. NGUYỄN NGỌC CHU SINH		CITY TNHH MTV ĐỒNG TÀU VÀ CN CƠ KHÍ DẦU KHÍ	
TỶ LỆ 1/(200.100.10)		KS. NGUYỄN VĂN HÙNG	CHỦ TRÌ	THI CÔNG CẢI TẠO, SỬA CHỮA NHÀ XƯỞNG ĐỒNG MẠN	CÔNG TRÌNH:
HT : 6/2026		KS. NGUYỄN VĂN ÂU	THIẾT KẾ	ĐỊA CHỈ : KHU CN PHÍA ĐÔNG KT DUNG QUẤT, XÃ VẠN TƯỚNG, TỈNH QUẢNG NGÃI	ĐỊA CHỈ :
HT 11/13		KS. NGUYỄN THÀNH TRÌNH	QLKT	SƠ ĐỒ GIẺNG DẠC NHÀ HIỆN TRẠNG	TÊN BẢN VẼ :
CÔNG TY TNHH KIẾN TRÚC XD KT-MYA KT-MYA ARCHITECTURE CONSTRUCTION COMPANY LIMITED		 - ĐC : 515 ĐIỆN BIÊN PHÚ - QUẬN THANH KHÊ - TP ĐÀ NẴNG - TEL/FAX: 0511.3726272 - 0918.060686 - Email: myasinho7@gmail.com			

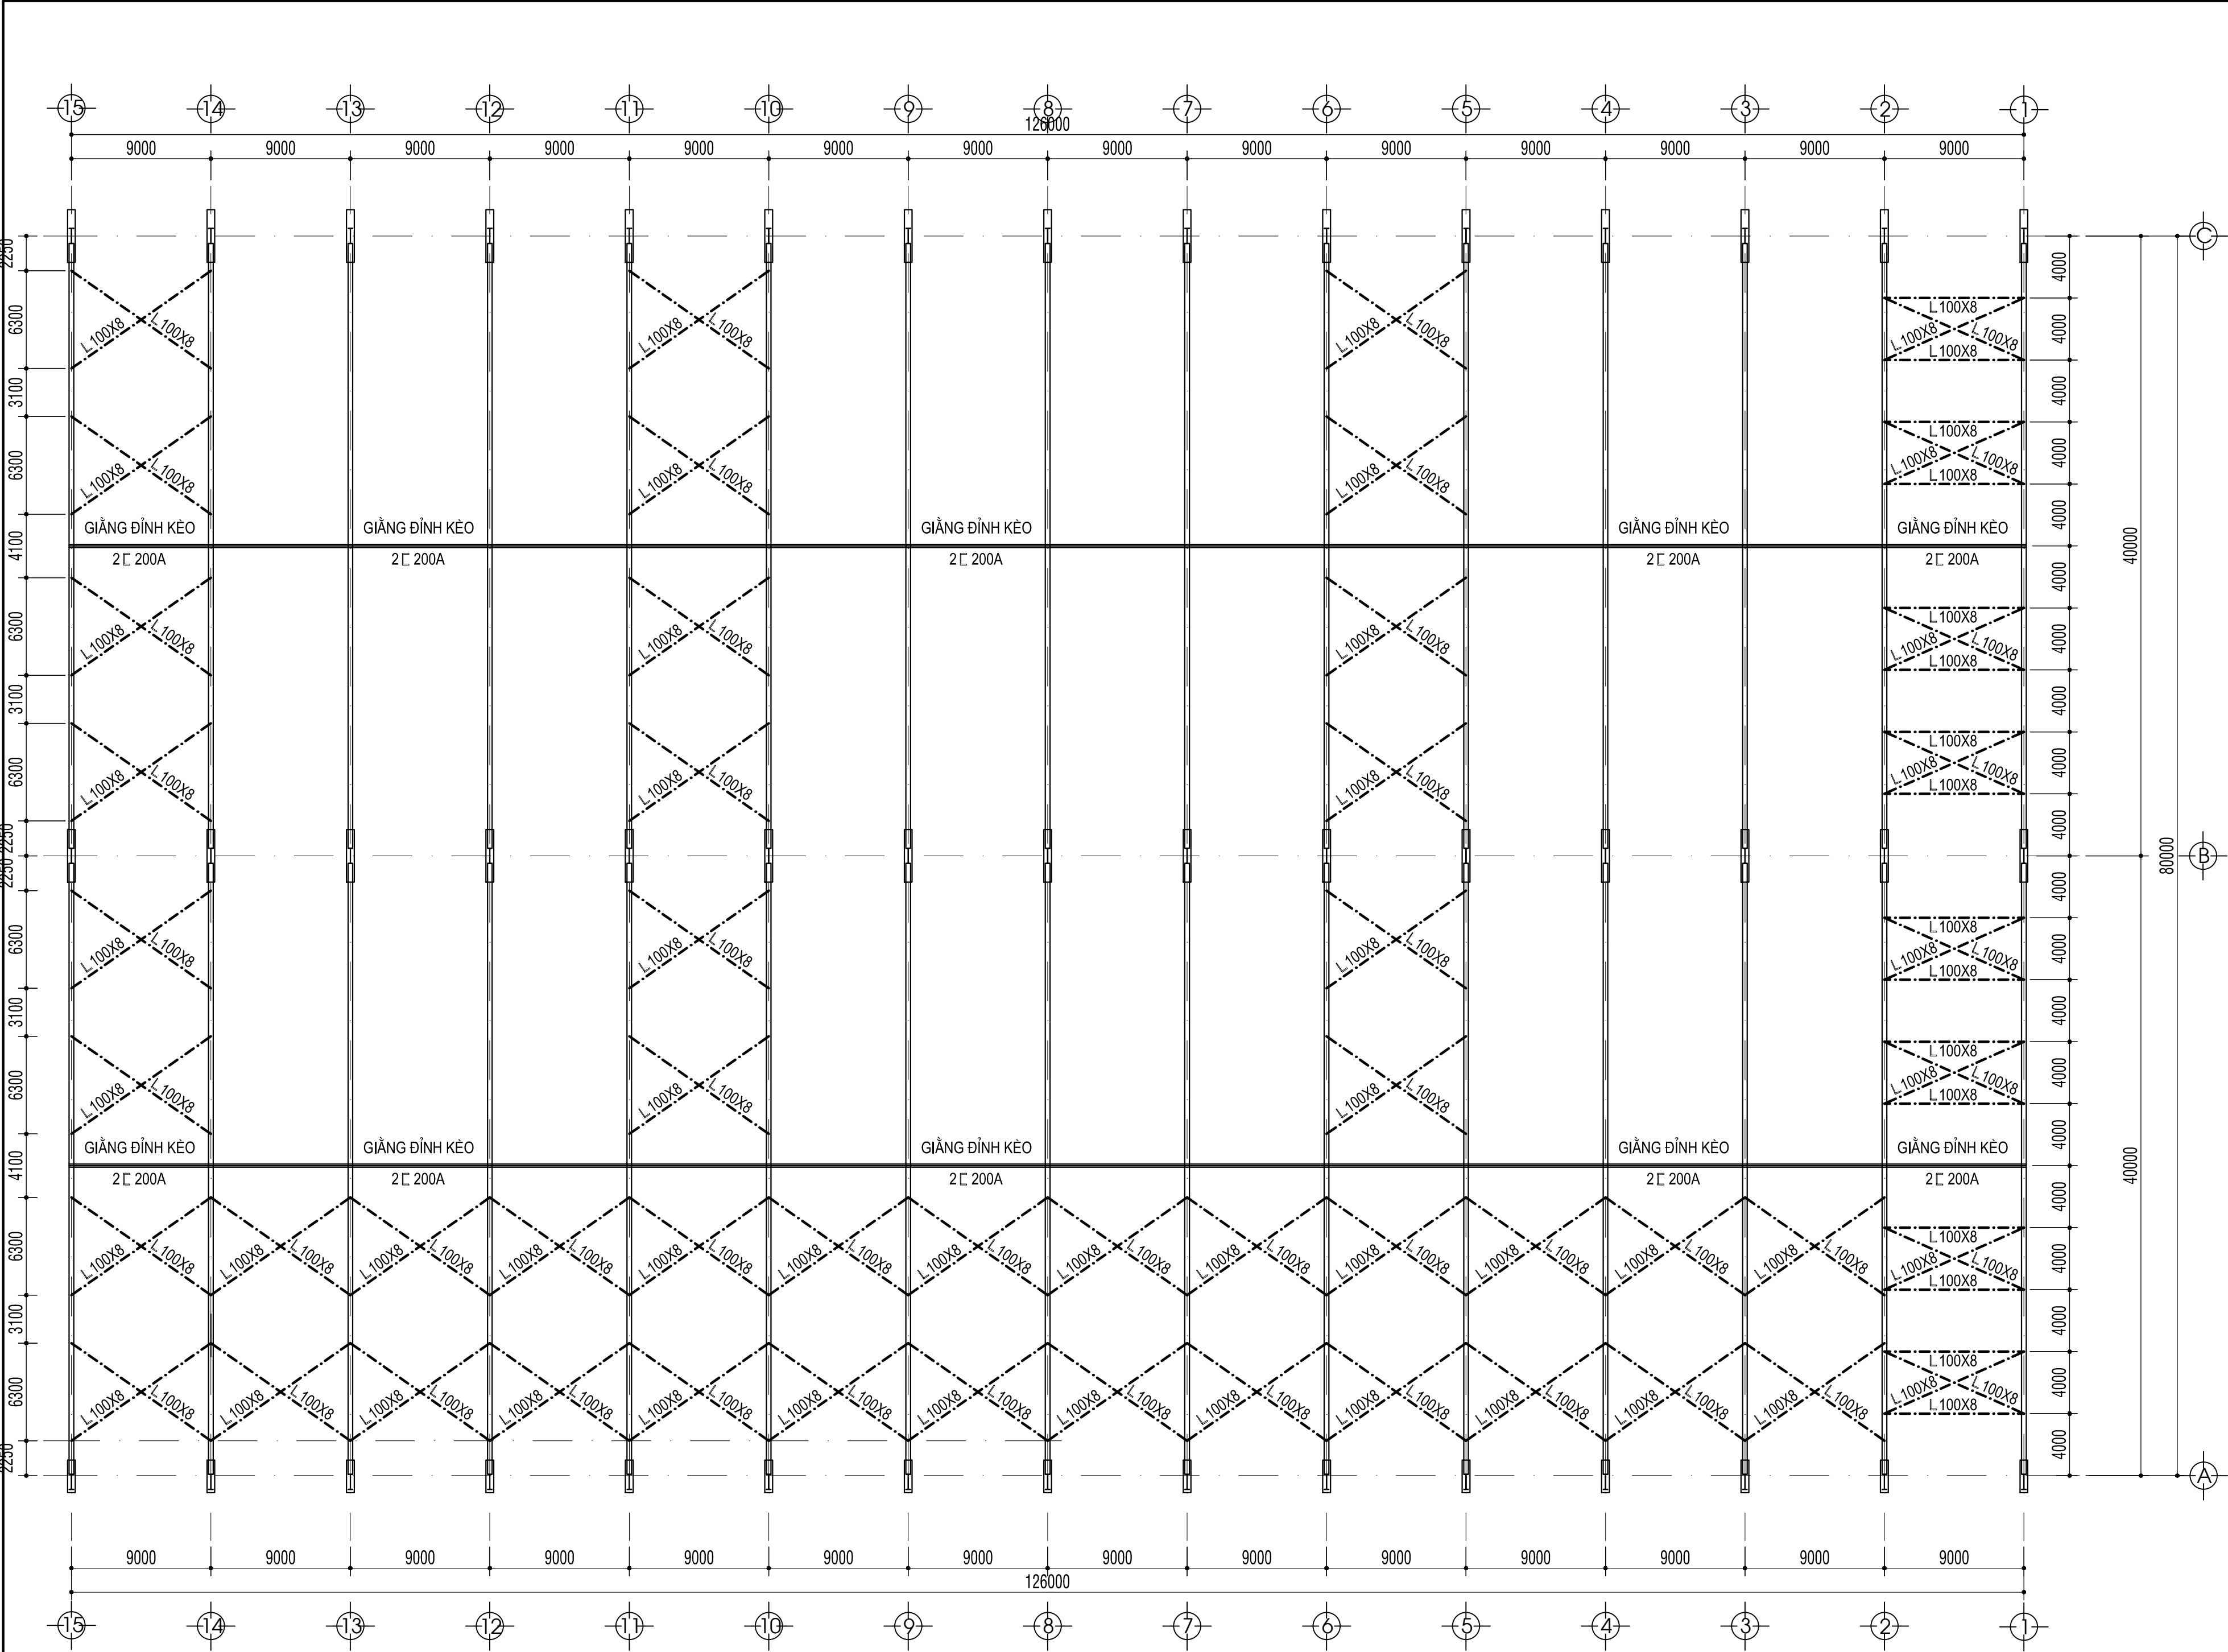


MẶT BẰNG HIỆN TRẠNG GIĂNG CÁNH TRÊN KÈO MÁI - TL 1/200

CÔNG TY TNHH KIẾN TRÚC XD KT-MYA KT-MYA ARCHITECTURE CONSTRUCTION COMPANY LIMITED KT-MYA ĐC : 515 ĐIỆN BIÊN PHÚ - QUẬN THANH KHÊ - TP ĐÀ NẴNG TEL/FAX: 0511.3726272 - 0918.060686 Email: myasim07@gmail.com	CHỦ ĐẦU TƯ:	CTY TNHH MTV ĐỒNG TÀU VÀ CƠ KHÍ DẦU KHÍ			GIÁM ĐỐC	KTS. NGUYỄN NGỌC CHU SINH	B.V.T.C HT 12/13
	CÔNG TRÌNH:	THI CÔNG CẢI TẠO, SỬA CHỮA NHÀ XƯỞNG BOONG MẠN			CHỦ TRÌ	KS. NGUYỄN VĂN HÙNG	
	ĐỊA CHỈ :	KHU CN PHÍA ĐÔNG KT DUNG QUẤT, XÃ VẠN TƯỜNG, TỈNH QUẢNG NGÃI			THIẾT KẾ	KS. NGUYỄN VĂN AU	
	TÊN BẢN VẼ :	MẶT BẰNG HIỆN TRẠNG GIĂNG CÁNH TRÊN KÈO MÁI			QLKT	KS. NGUYỄN THÀNH TRINH	

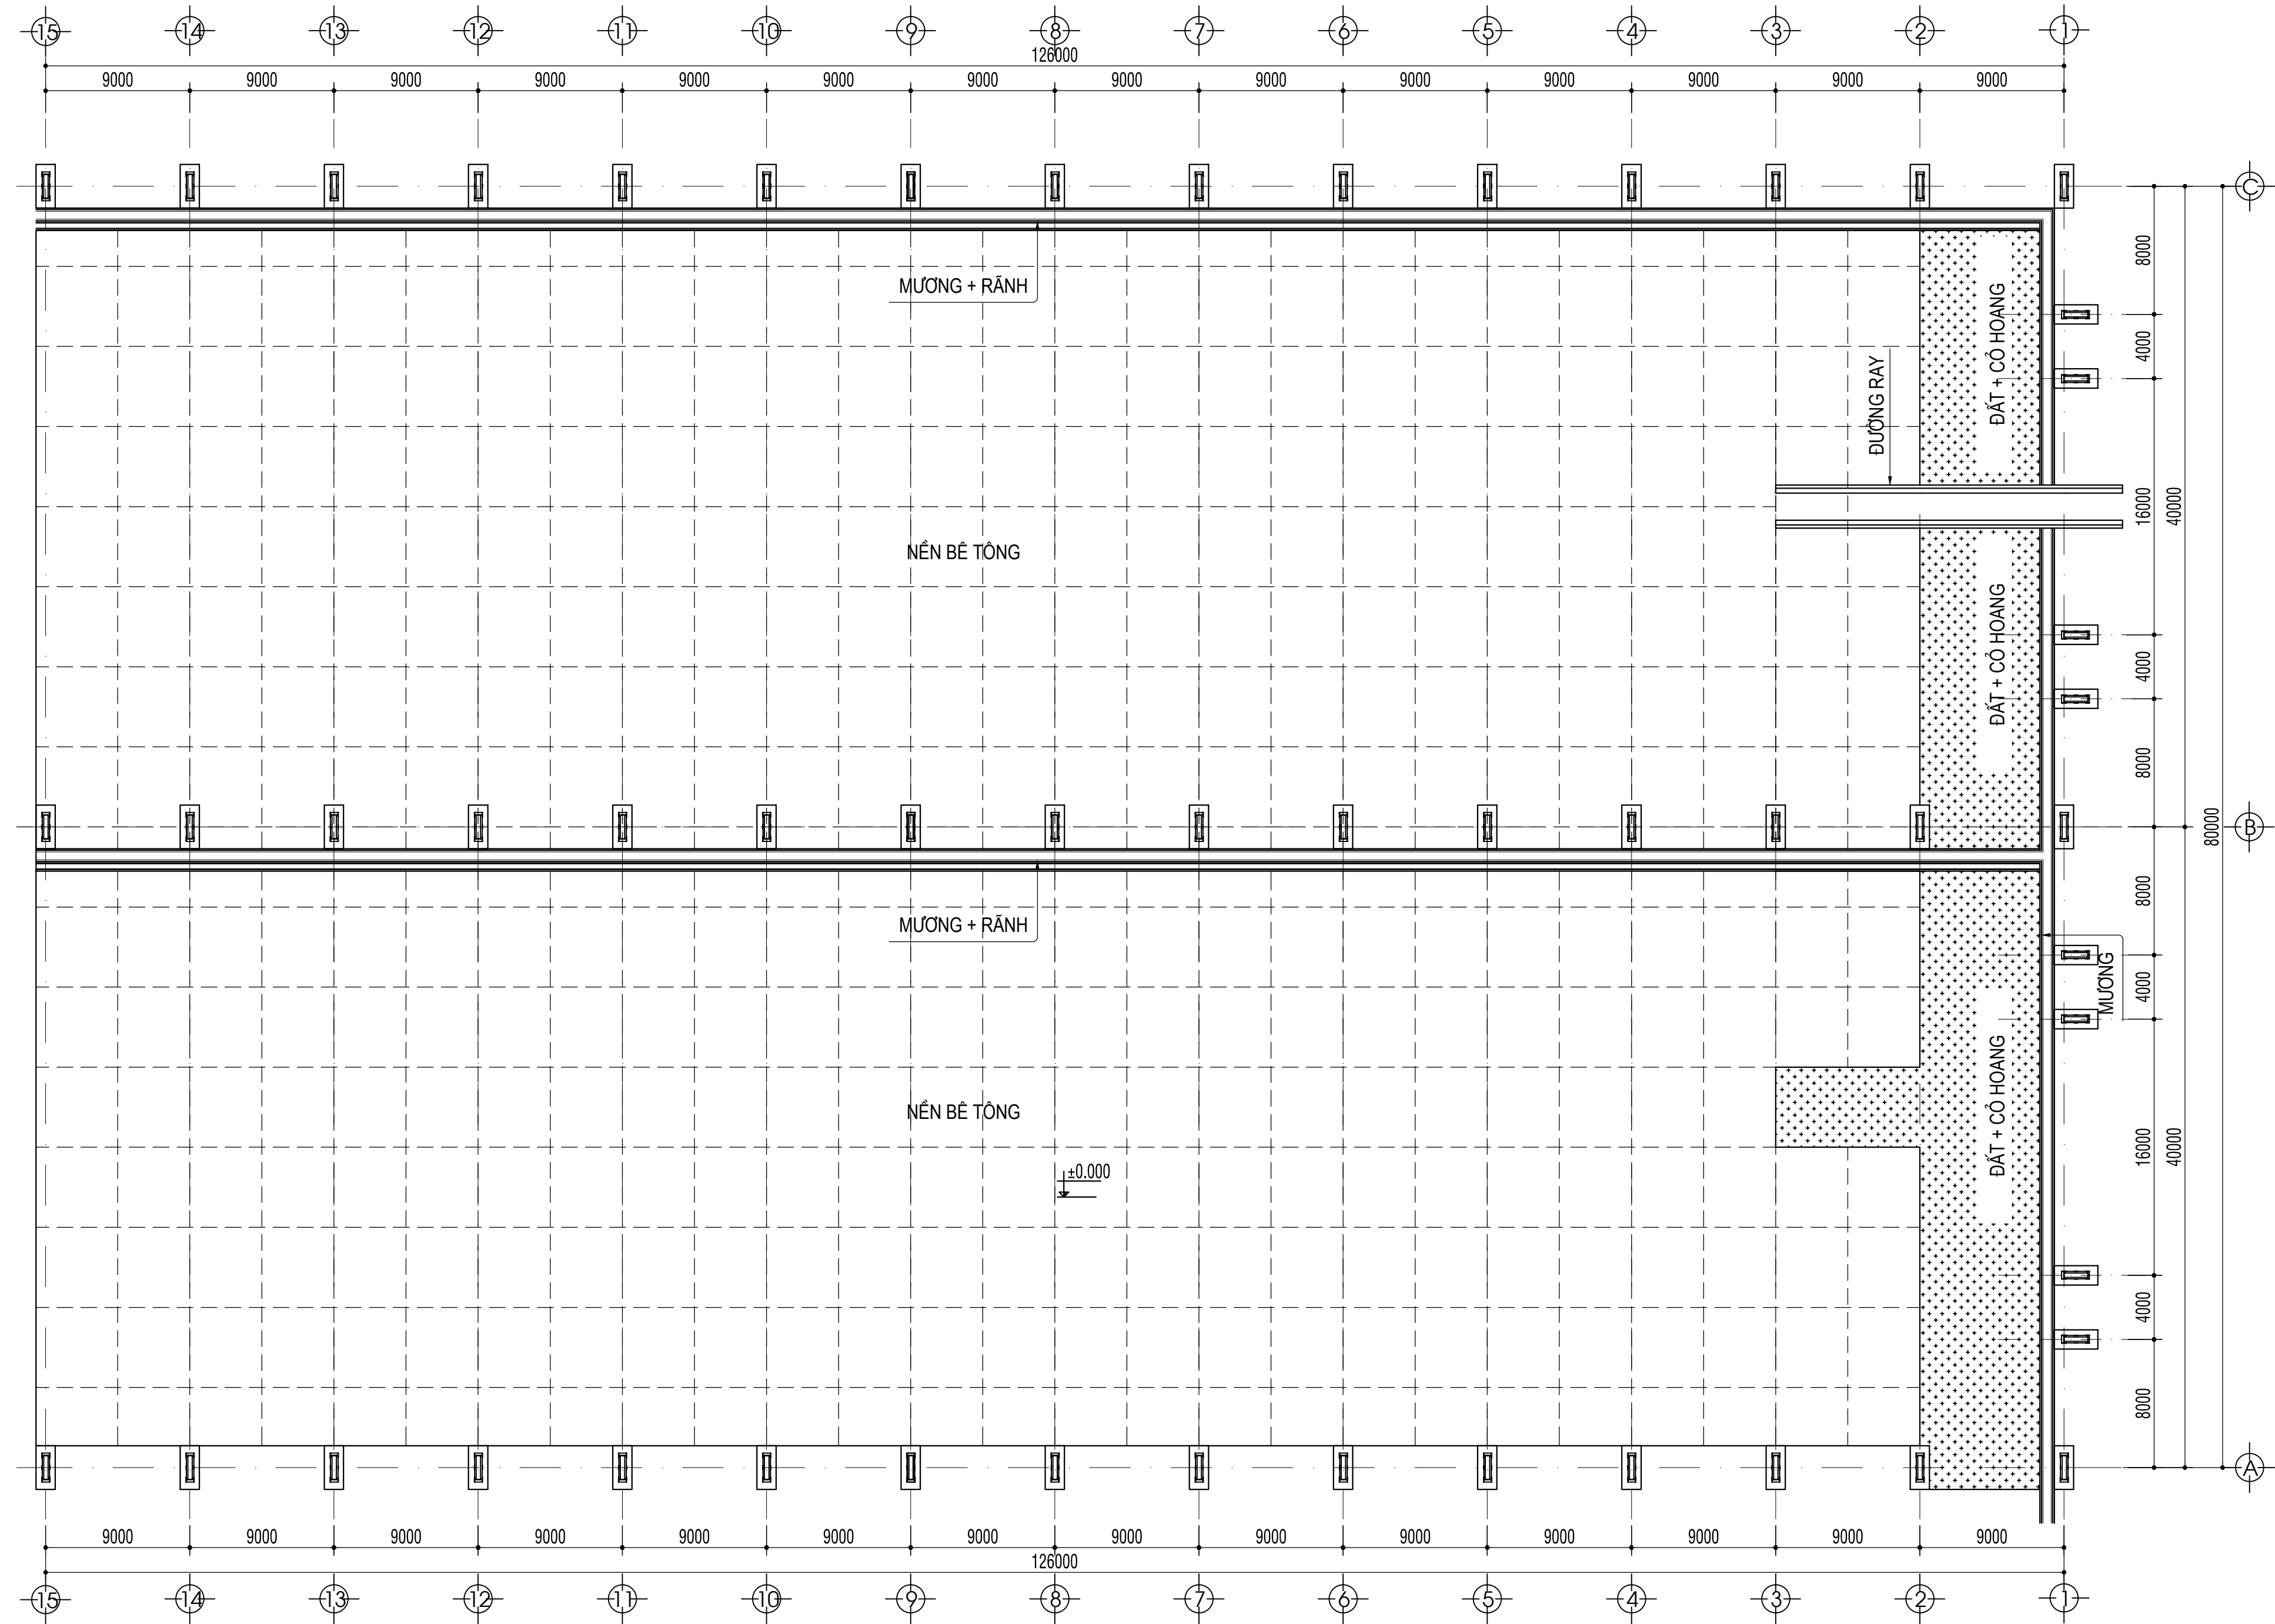


MẶT BẰNG NỀN HIỆN TRẠNG COTE ±0.000 - TL1/200

CÔNG TY TNHH KIẾN TRÚC XD KT-MYA KT-MYA ARCHITECTURE CONSTRUCTION COMPANY LIMITED KT-MYA ĐC : 515 ĐIỆN BIÊN PHỦ - QUẬN THANH KHÊ - TP ĐÀ NẴNG TEL/FAX: 0511.3726272 - 0918.060666 Email: myasim07@gmail.com	CHỦ ĐẦU TƯ:	CTY TNHH MTV ĐỒNG TÁU VÀ CƠ KHÍ DẦU KHÍ	GIÁM ĐỐC	KTS. NGUYỄN NGỌC CHU SINH	B.V.T.C
	CÔNG TRÌNH:	THI CÔNG CẢI TẠO, SỬA CHỮA NHÀ XƯỞNG ĐỒNG MẠN	CHỦ TRÌ	KS. NGUYỄN VĂN HÙNG	TỶ LỆ: 1/(200.100.10)
	ĐỊA CHỈ:	KHU CN PHÍA ĐÔNG KT DUNG QUẤT, XÃ VẠN TƯỜNG, TỈNH QUẢNG NGÃI	THIẾT KẾ	KS. NGUYỄN VĂN ẬU	HT : 6/2026
	TÊN BẢN VẼ:	MẶT BẰNG NỀN HIỆN TRẠNG	QLKT	KS. NGUYỄN THÀNH TRINH	HT 13/13

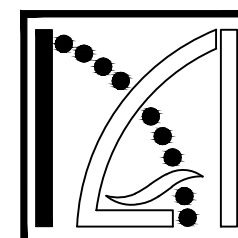


CÔNG TRÌNH: THI CÔNG CẢI TẠO, SỬA CHỮA NHÀ XƯỞNG BOONG MẠN

BẢN VẼ THÁO DỖ

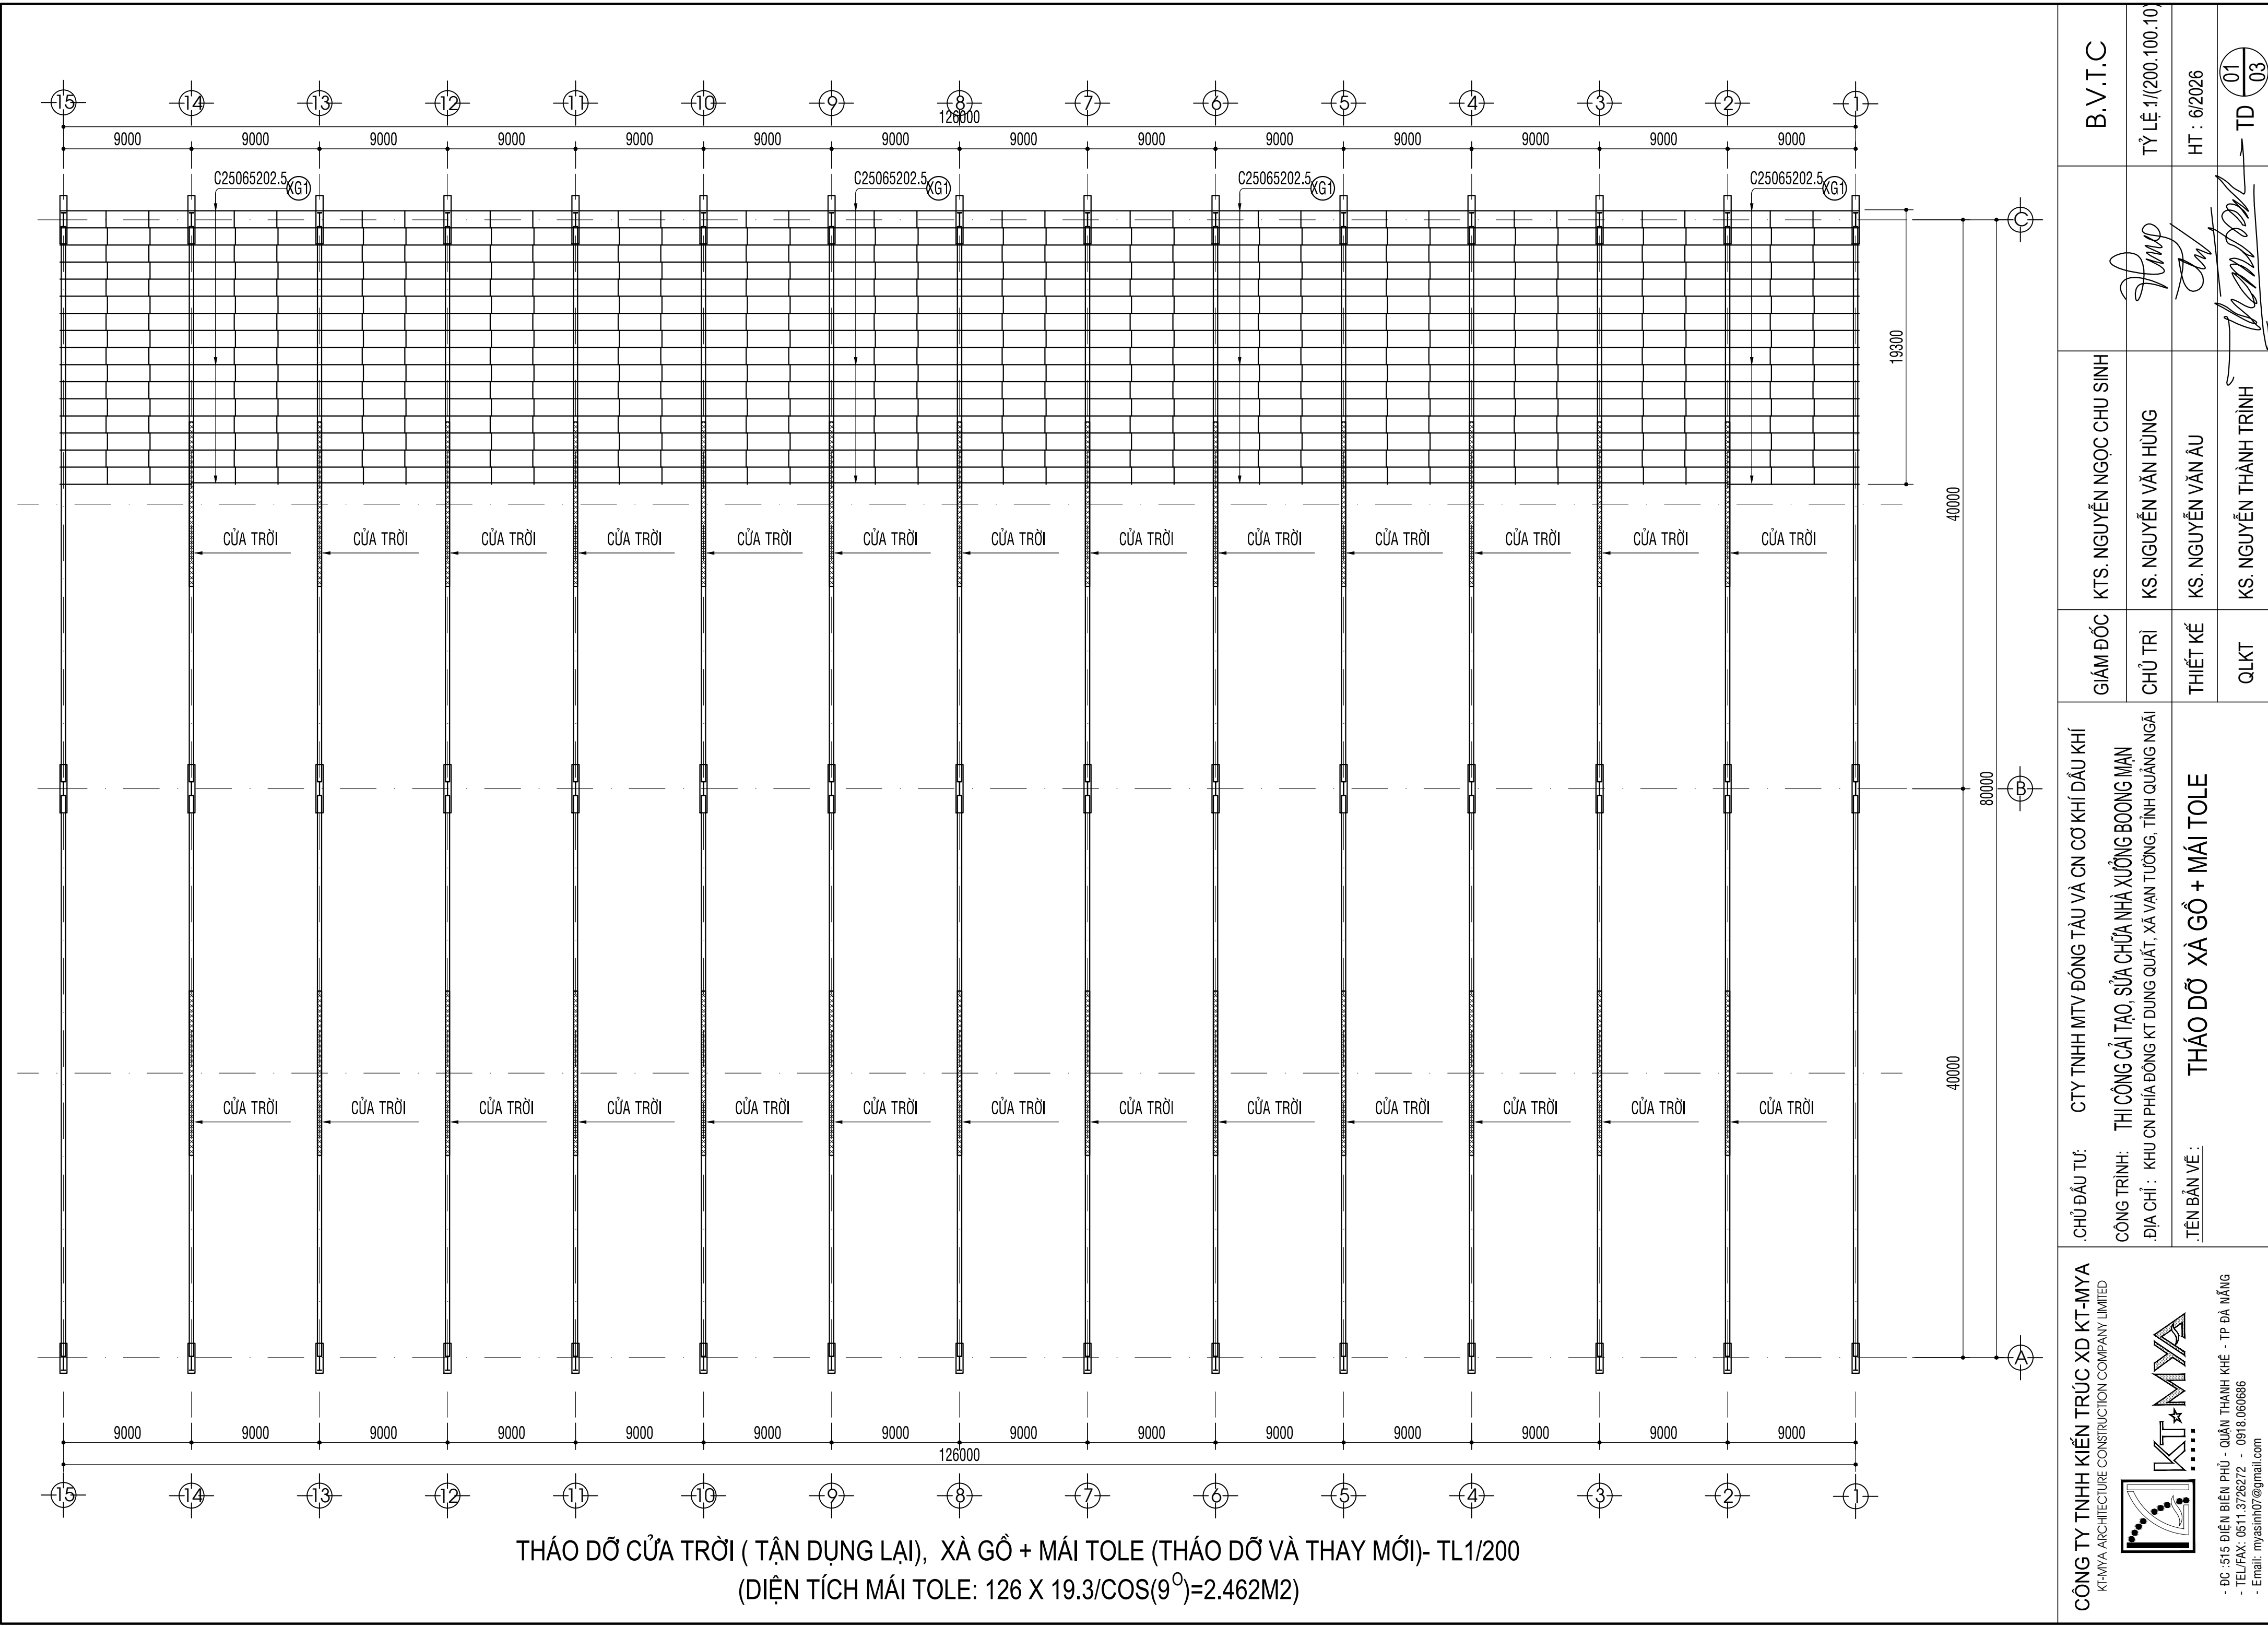

CÔNG TY TNHH KIẾN TRÚC XD KT-MYA KT-MYA ARCHITECTURE CONSTRUCTION COMPANY LIMITED KT-MYA ĐC : 515 ĐIỆN BIÊN PHÚ - QUẬN THANH KHÊ - TP ĐÀ NẴNG TEL/FAX: 0511.3726272 - 0918.060686 Email: myasim07@gmail.com	CHỦ ĐẦU TƯ:	CTY TNHH MTV ĐỒNG TÁU VÀ CƠ KHÍ DẦU KHÍ	GIÁM ĐỐC	KTS. NGUYỄN NGỌC CHU SINH	B.V.T.C TỶ LỆ: 1/(200.100.10) HT : 6/2026 TD 01 03
	CÔNG TRÌNH:	THI CÔNG CẢI TẠO, SỬA CHỮA NHÀ XƯỞNG BOONG MẠN	CHỦ TRÌ	KS. NGUYỄN VĂN HÙNG	
	ĐỊA CHỈ :	KHU CN PHÍA ĐÔNG KT DUNG QUẤT, XÃ VẠN TƯỜNG, TỈNH QUẢNG NGÃI	THIẾT KẾ	KS. NGUYỄN VĂN ẬU	
	TÊN BẢN VẼ :	THÁO DỠ XÀ GỖ + MÁI TOLE	QLKT	KS. NGUYỄN THÀNH TRINH	

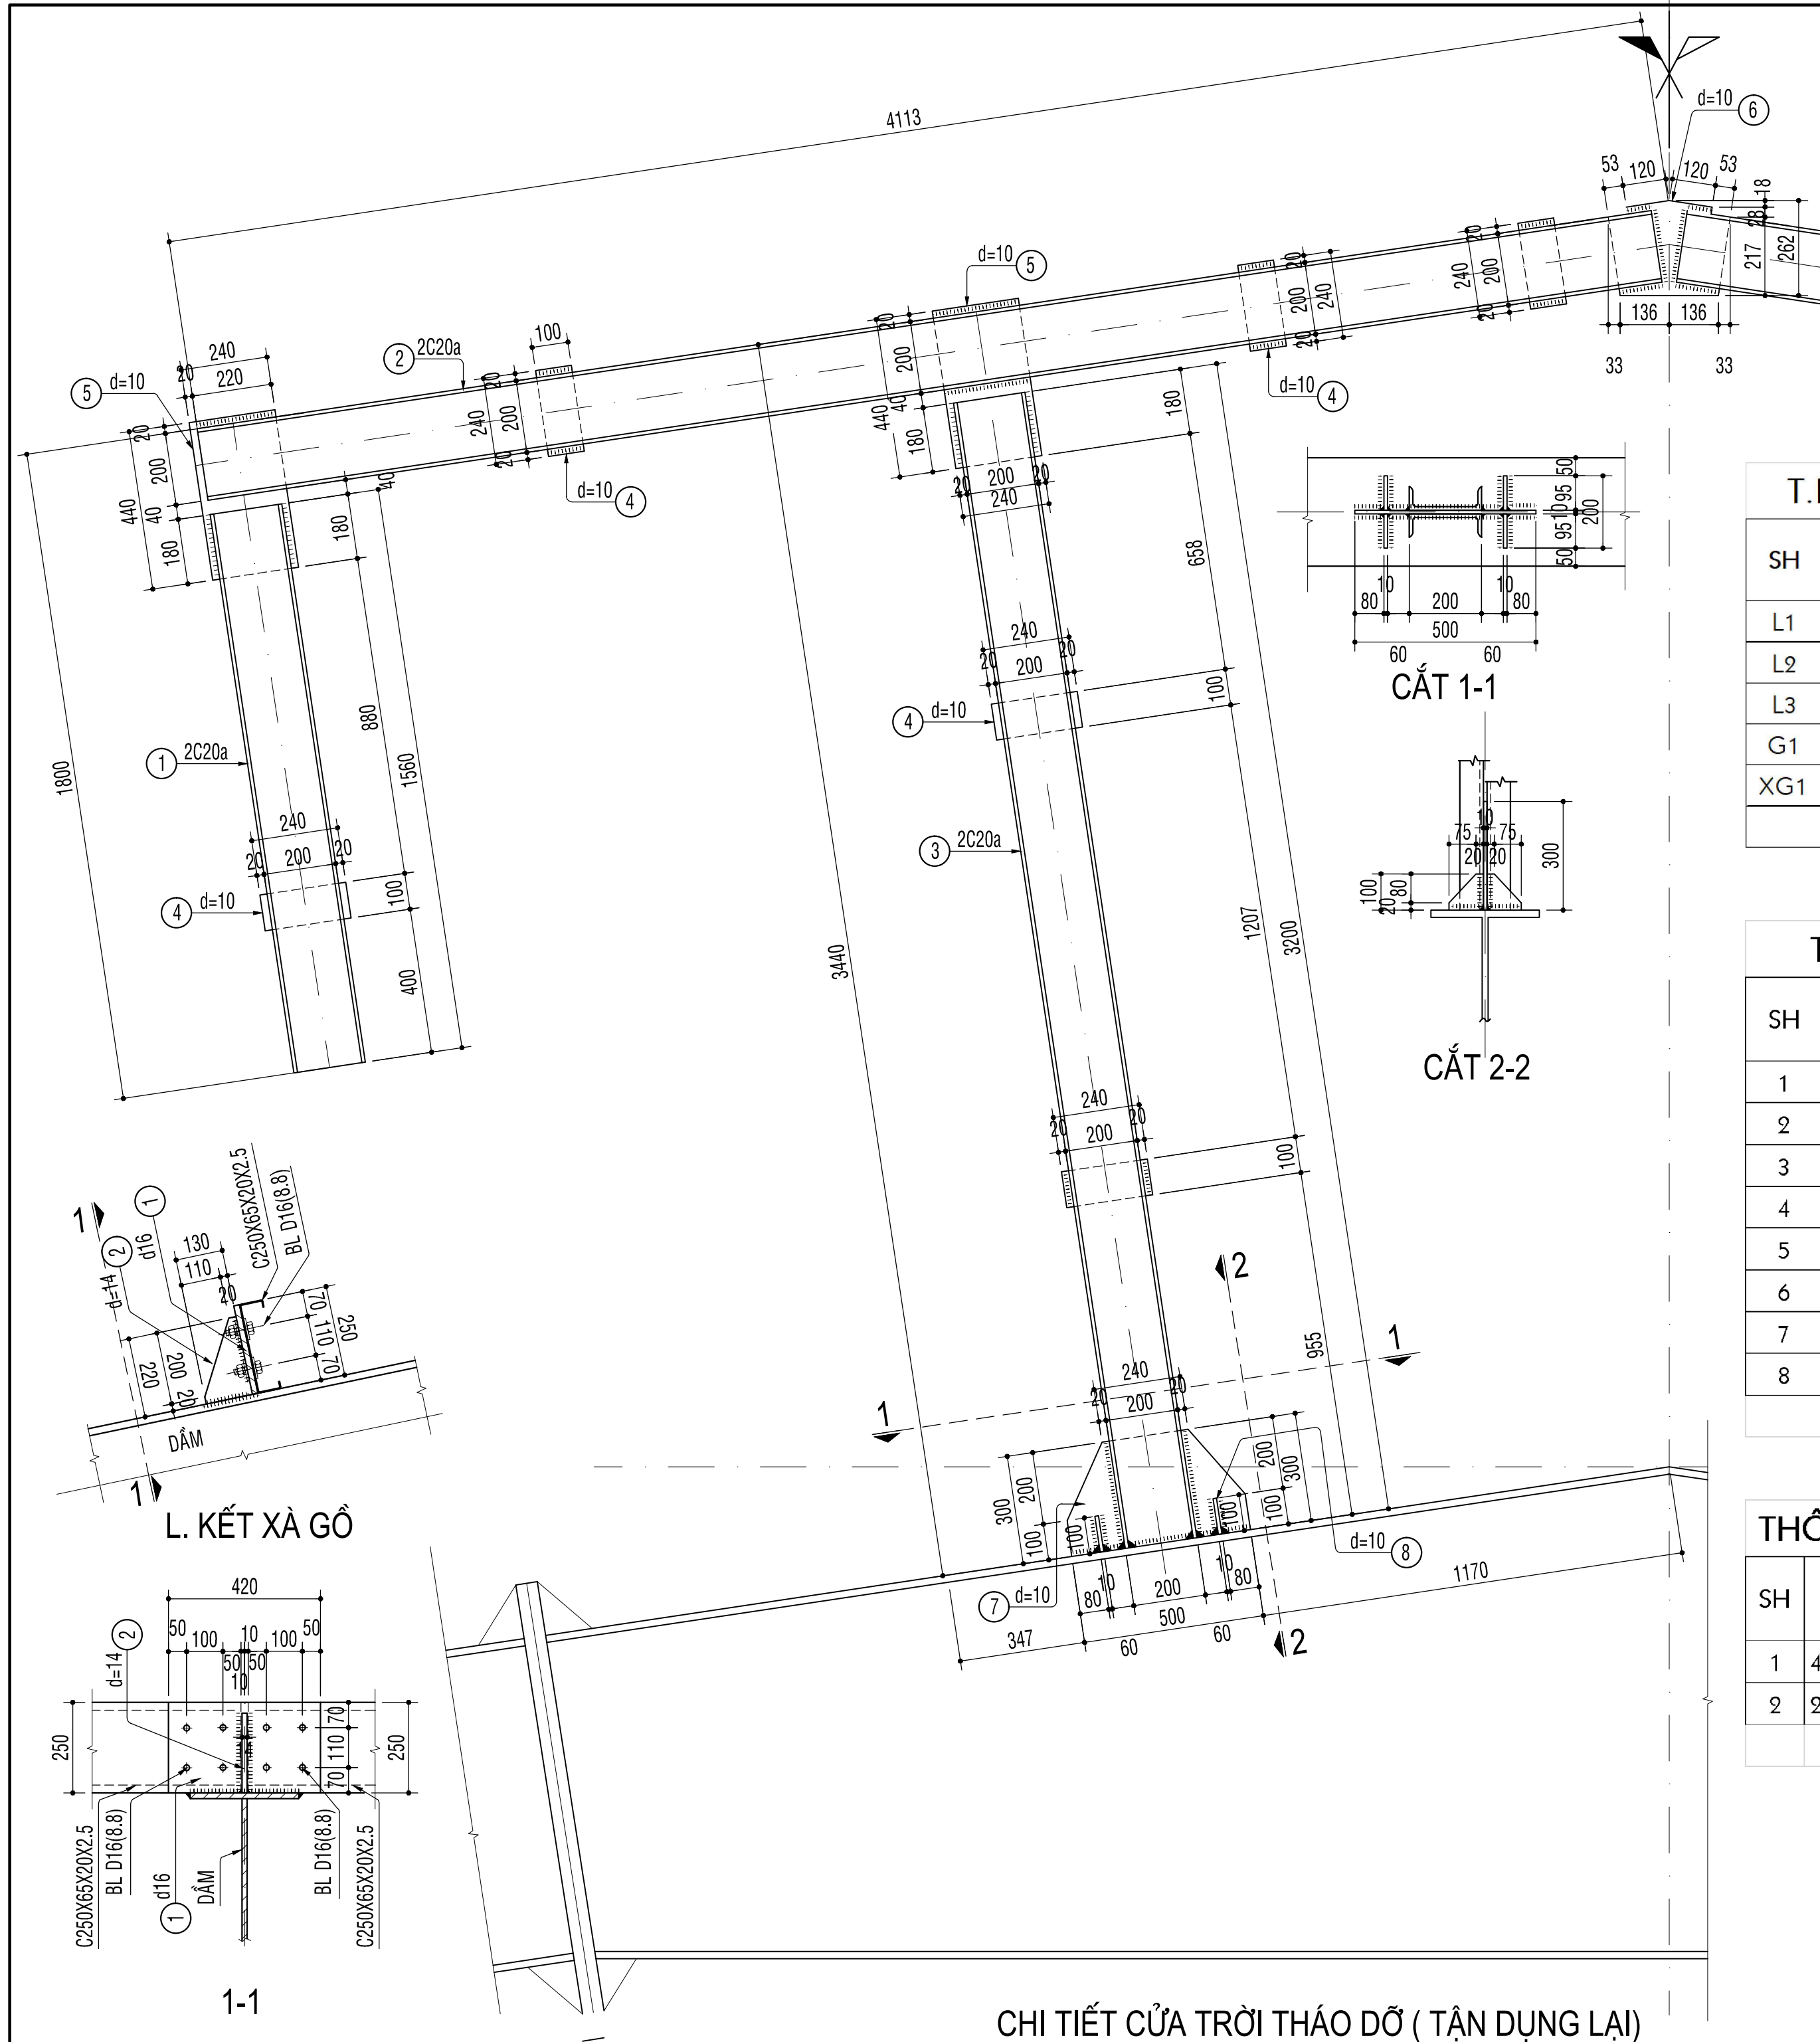

CHI TIẾT CỦA TRỜI THÁO DỖ (TẬN DỤNG LẠI)

T.KÊ KHỐI LƯỢNG THÁO DỖ GIẰNG MÁI, XÀ GỖ


SH	HÌNH DÁNG VÀ CHỮNG LOẠI	CH.DÀI	SỐ	SL	TỔNG	
		(MM)	LG	TỔNG	CH.DÀI	K.LƯỢNG(KG)
L1	L100X8	11000	88,0	88	968	11.858,00
L2	L100X8	9000	16,0	16	144	1.764,00
L3	L100X8	9900	16,0	16	158	1.940,40
G1	C200	126000	10,0	10	1260	23.184,00
XG1	C25065202,5	9000	14,0	196	1764	15.876,00
					TỔNG	54.622,40

THỐNG KÊ KHỐI LƯỢNG THÁO DƠ CỦA TRỜI

SH	HÌNH DÁNG VÀ CHỦNG LOẠI	CH.DÀI (MM)	SỐ LG	SL TỔNG	TỔNG	
					CH.DÀI	K.LƯỢNG(KG)
1	C20a	1560	8,0	104	162,24	3.212
2	C20a	4113	8,0	104	427,75	8.469
3	C20a	3200	8,0	104	332,80	6.589
4	100X240X10	240	24,0	312	74,88	588
5	240X440X10	440	8,0	104	45,76	862
6	262X340X10	340	2,0	26	8,84	182
7	150X300X10	300	8,0	104	31,20	367
8	95X100X10	100	16,0	208	20,80	155
					TỔNG:	20.426


THỐNG KÊ KHỐI LƯỢNG THÁO DỖ LIÊN KẾT XÀ GỖ

SH	HÌNH DÁNG VÀ CHỦNG LOẠI	CH.DÀI	SỐ	SL	TỔNG	
		(MM)	LG	TỔNG	CH.DÀI	K.LƯỢNG(KG)
1	420x250x16	420	974,0	974	409,08	12.845
2	220X130X14	220	974,0	974	214,28	3.061
					TỔNG:	15.907

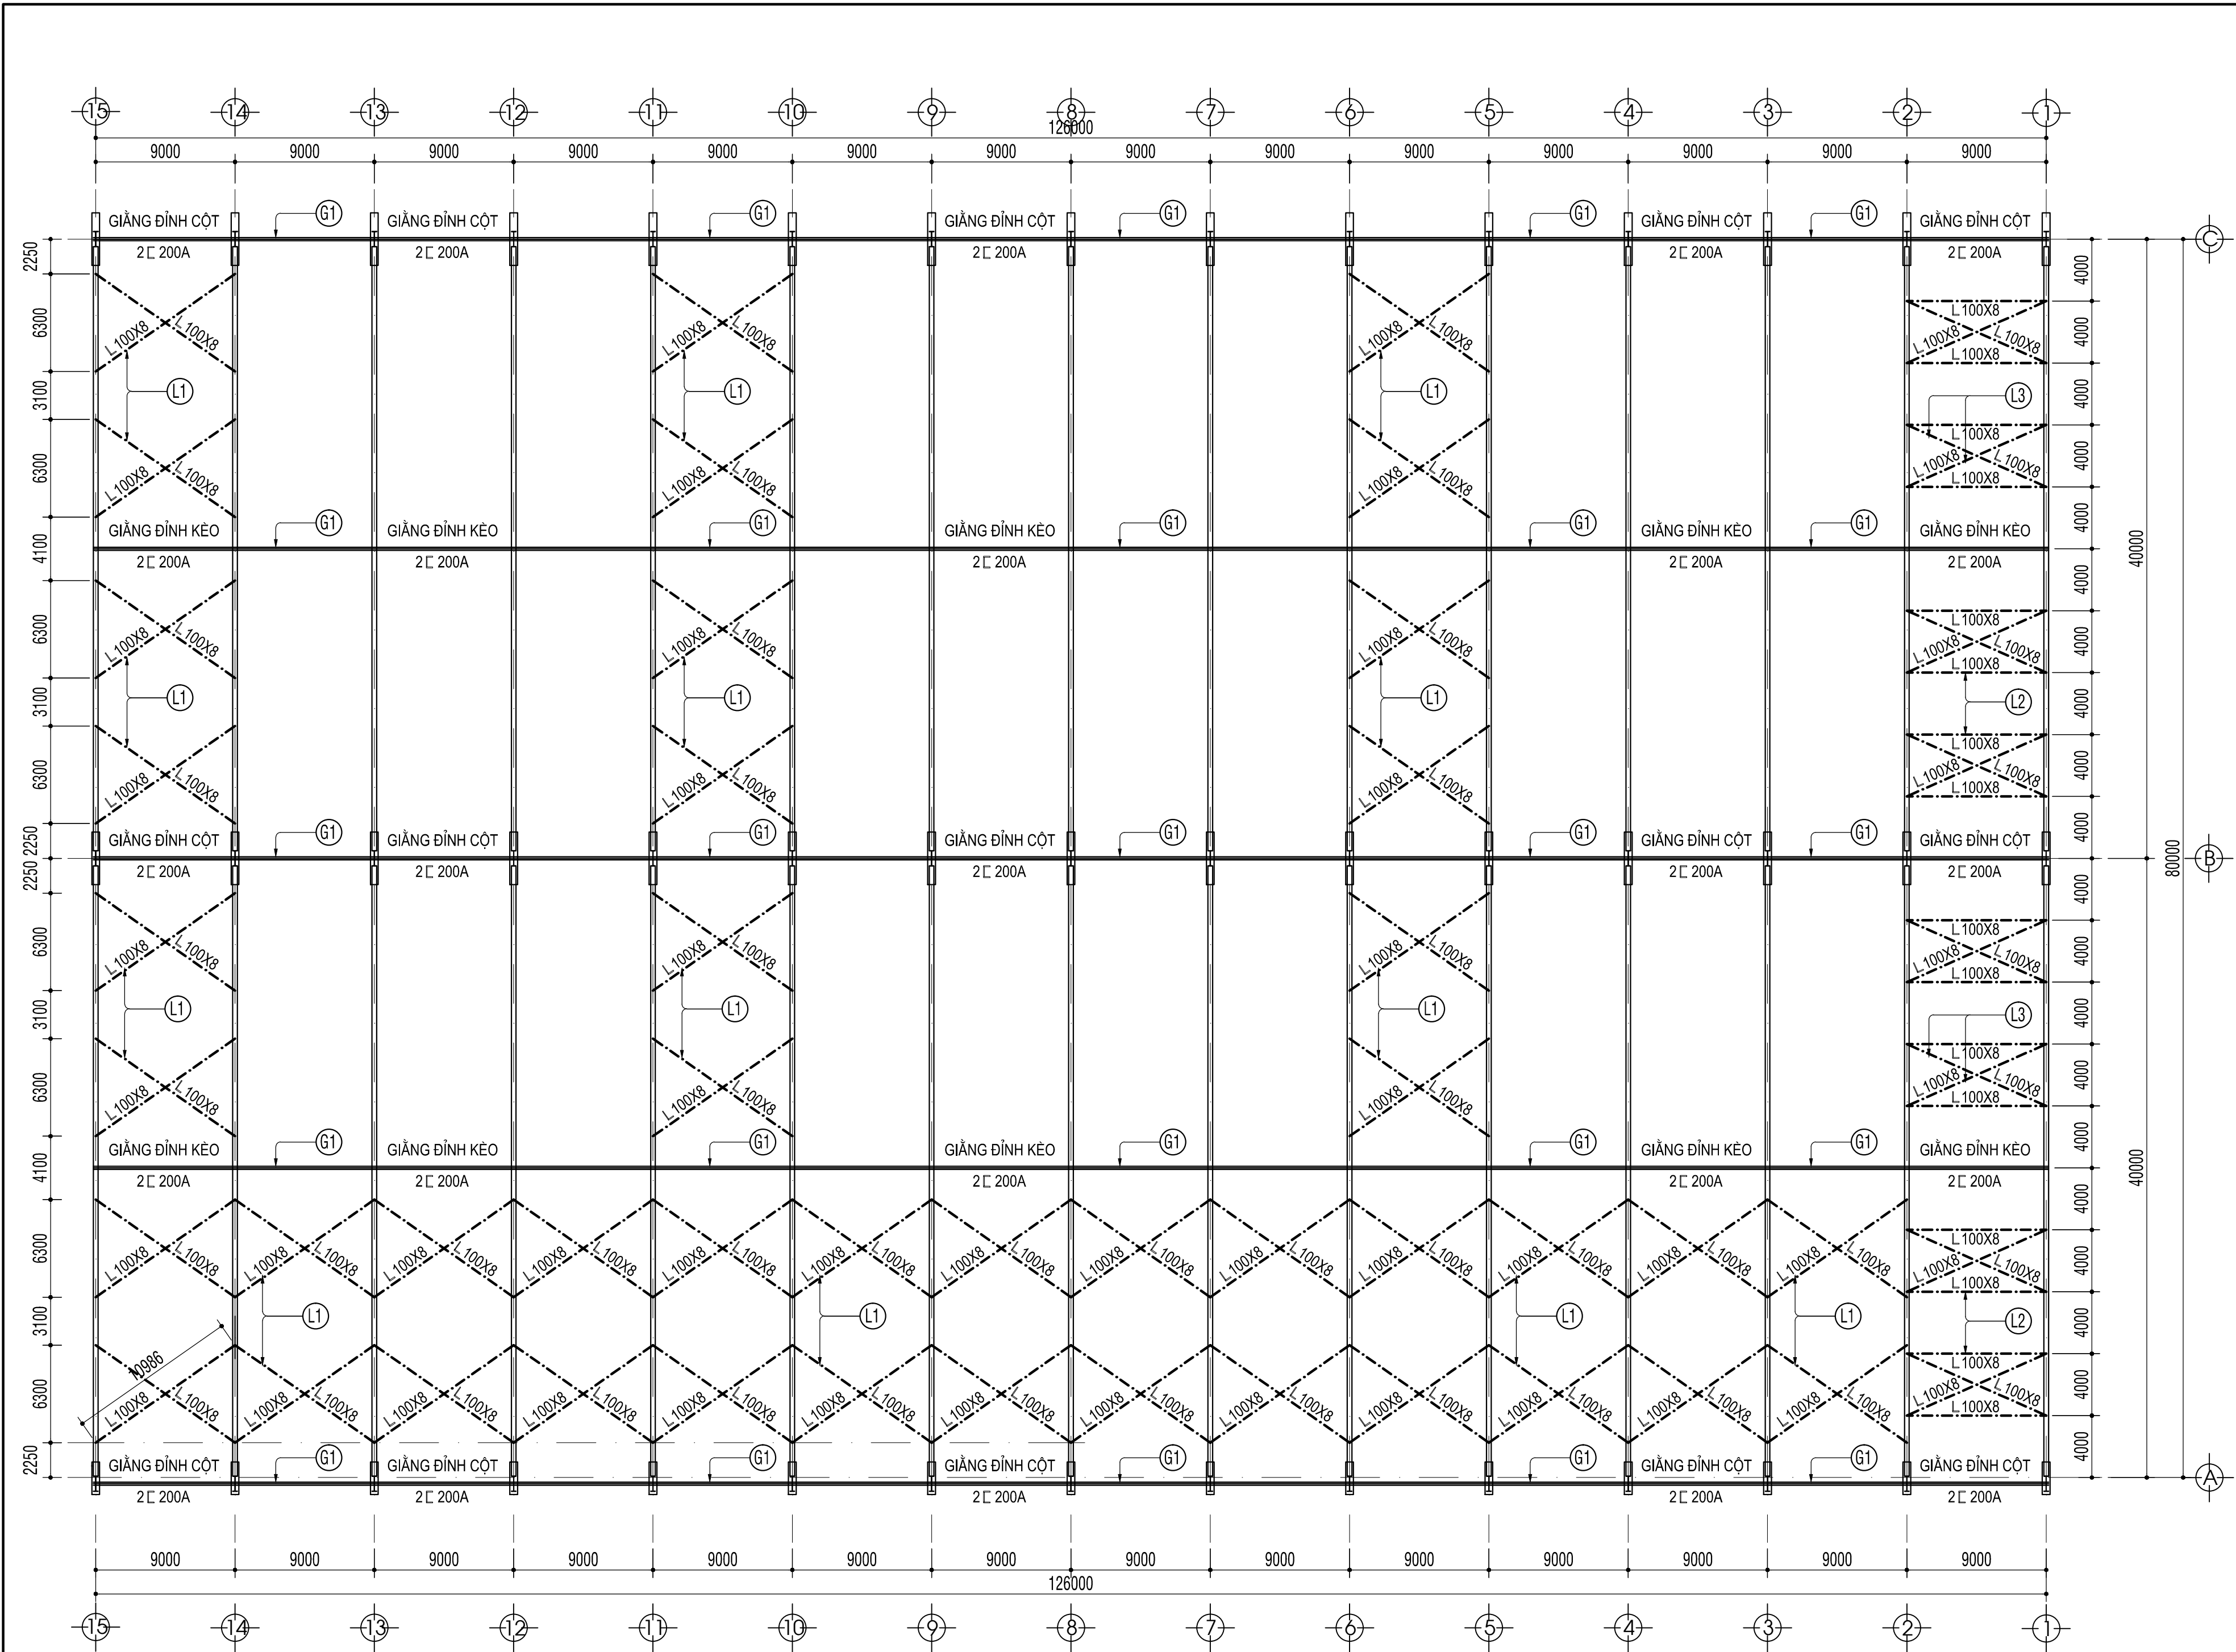


THẢO DỒ GIẺNG CÁCH TRÊN KÈO MÁI + GIẺNG ĐỈNH KÈO, ĐỈNH CỘT - TL 1/200

CÔNG TY TNHH KIẾN TRÚC XD KT-MYA KT-MYA ARCHITECTURE CONSTRUCTION COMPANY LIMITED KT-MYA ĐC : 515 ĐIỆN BIÊN PHỦ - QUẬN THANH KHÊ - TP ĐÀ NẴNG TEL/FAX: 0511.3726272 - 0918.060666 Email: myasim07@gmail.com <td>CHỦ ĐẦU TƯ: CTY TNHH MTV ĐỒNG TÀU VÀ CN CƠ KHÍ DẦU KHÍ</td> <td>GIÁM ĐỐC</td> <td>KTS. NGUYỄN NGỌC CHU SINH</td> <td>B.V.T.C</td>	CHỦ ĐẦU TƯ: CTY TNHH MTV ĐỒNG TÀU VÀ CN CƠ KHÍ DẦU KHÍ	GIÁM ĐỐC	KTS. NGUYỄN NGỌC CHU SINH	B.V.T.C
	CÔNG TRÌNH: THI CÔNG CẢI TẠO, SỬA CHỮA NHÀ XƯỞNG BOONG MẠN	CHỦ TRÌ	KS. NGUYỄN VĂN HÙNG	TỶ LỆ: 1/(200.100.10)
	ĐỊA CHỈ: KHU CN PHÍA ĐÔNG KT DUNG QUẤT, XÃ VẠN TƯỚNG, TỈNH QUẢNG NGÃI	THIẾT KẾ	KS. NGUYỄN VĂN AU	HT: 6/2026
	TÊN BẢN VẼ: THẢO DỒ GIẺNG CÁCH TRÊN KÈO MÁI + GIẺNG ĐỈNH KÈO, ĐỈNH CỘT	QLKT	KS. NGUYỄN THÀNH TRINH	TD 02 03

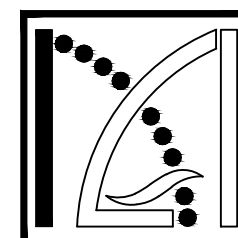


CÔNG TRÌNH: THI CÔNG CẢI TẠO, SỬA CHỮA NHÀ XƯỞNG BOONG MẠN

**BẢN VẼ KẾT CẤU GIỮ LẠI,
LÀM SẠCH, CHỐNG GỈ VÀ SƠN**

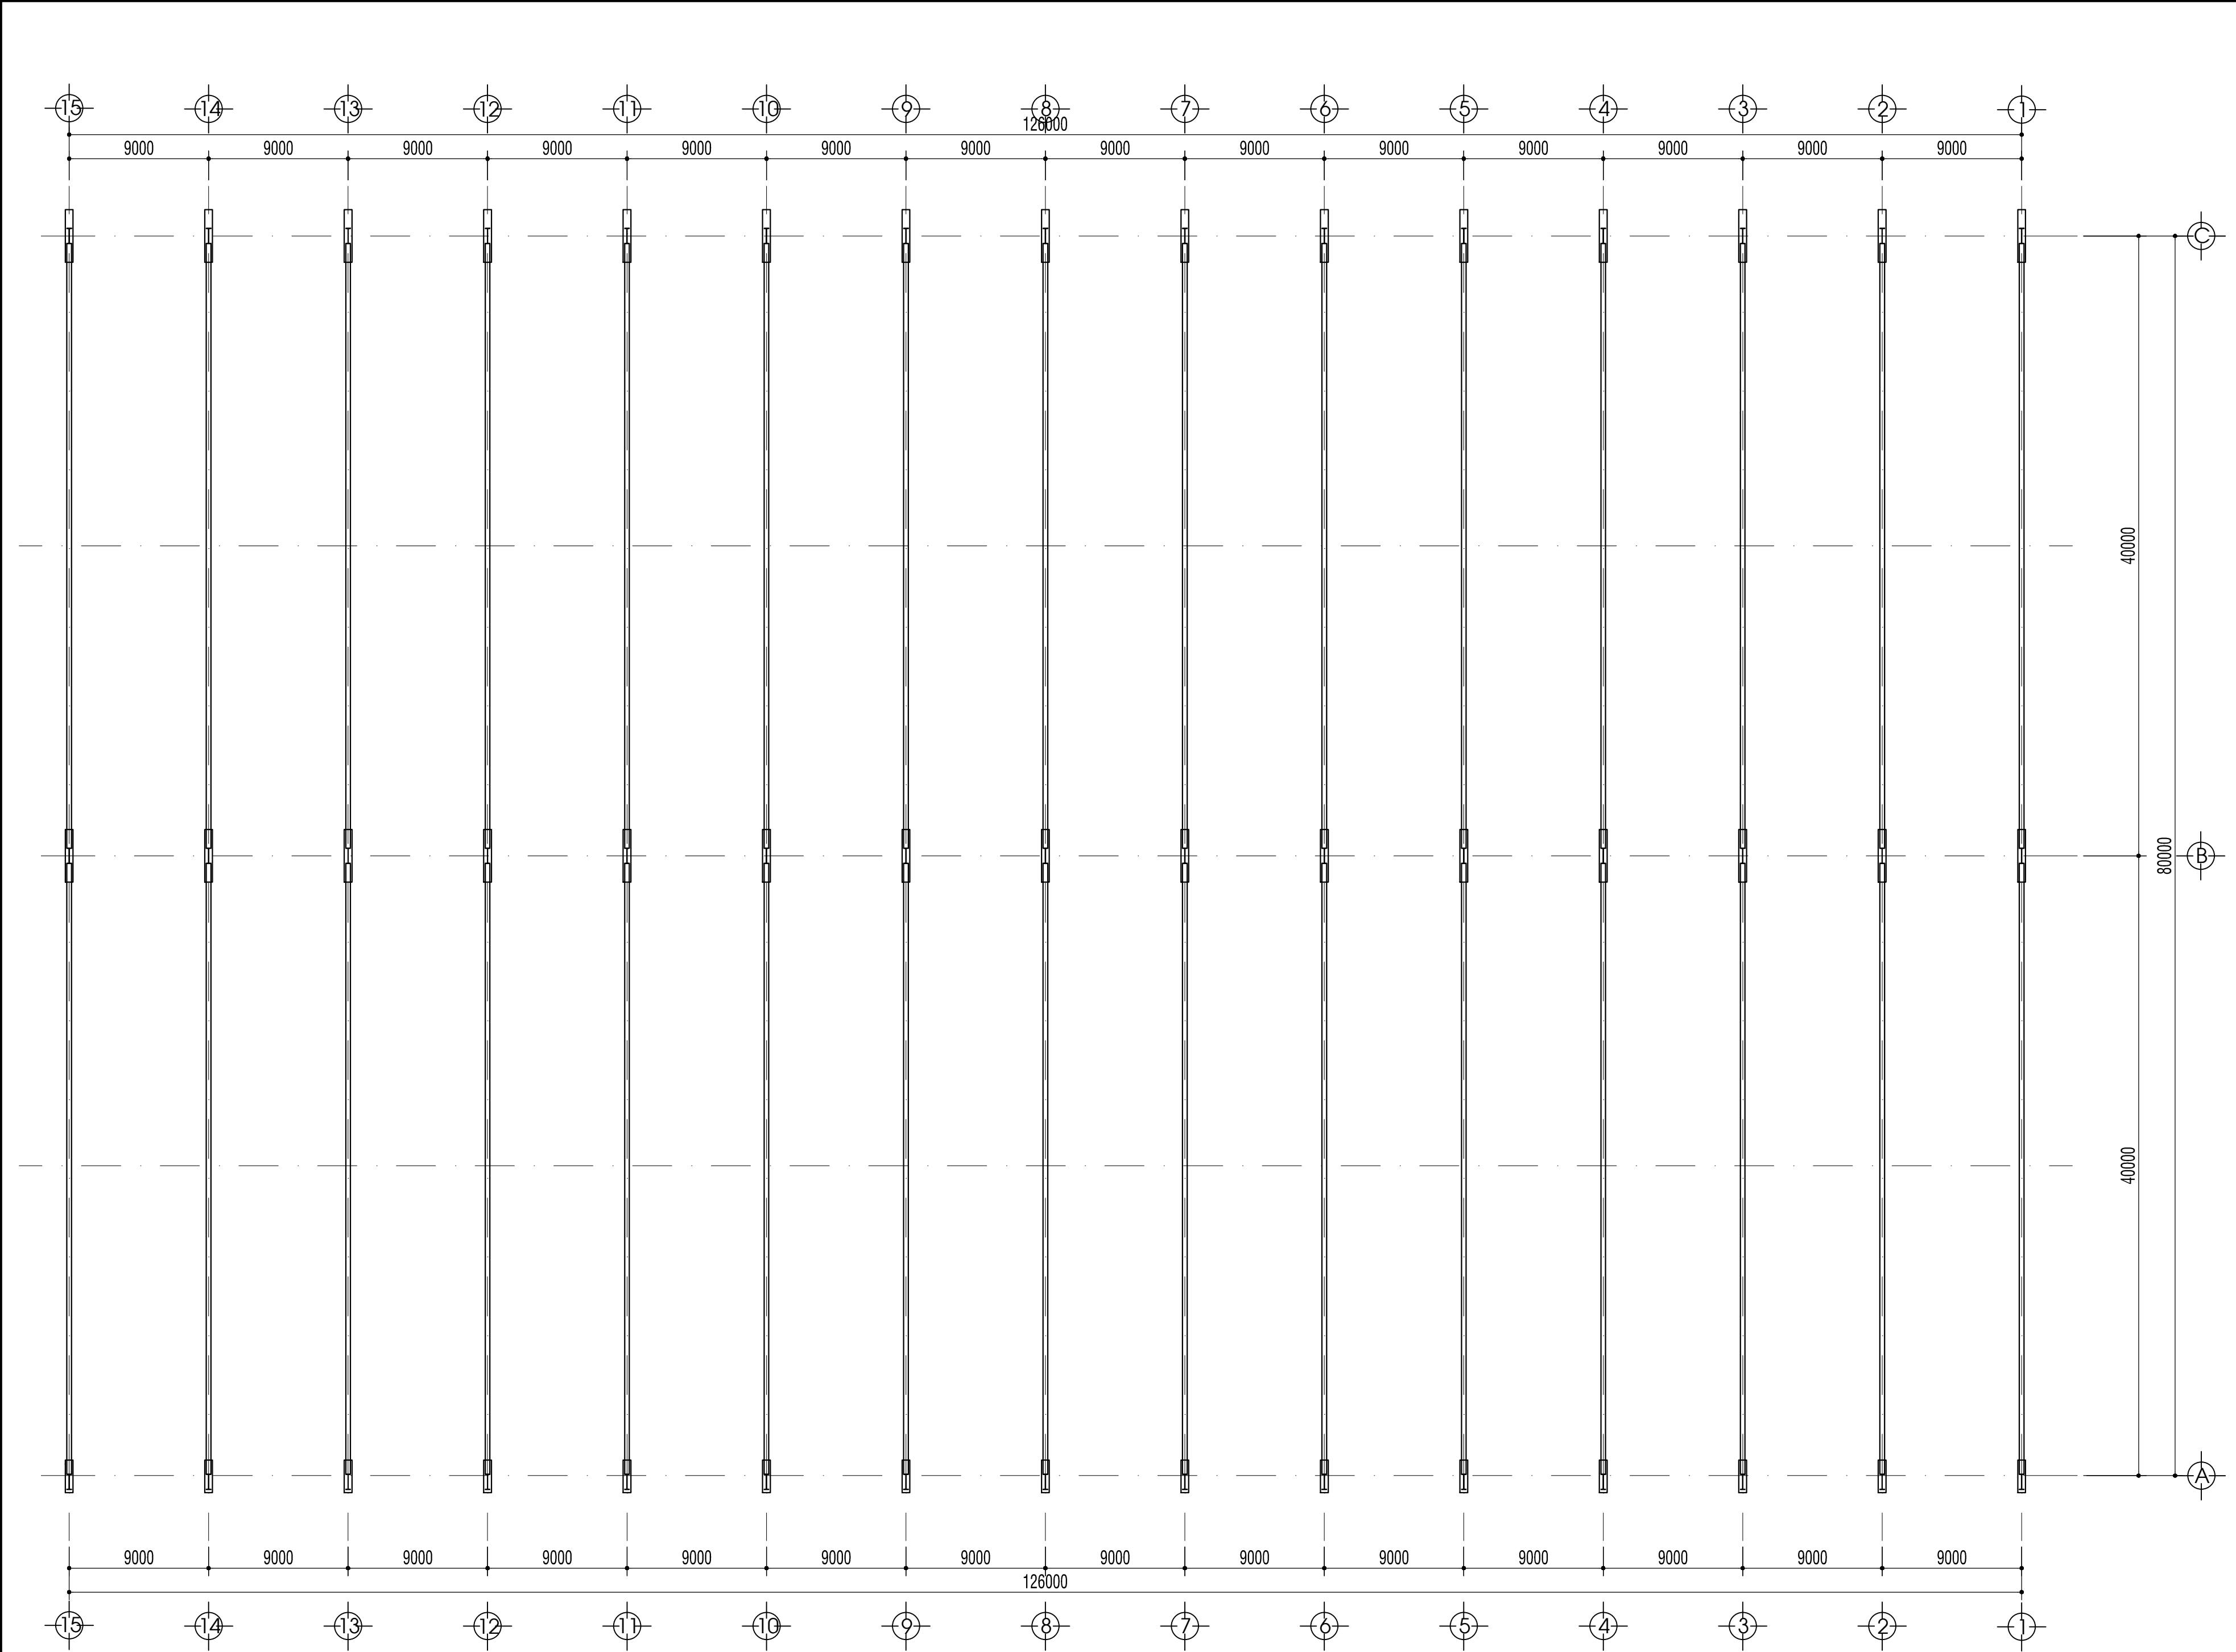


SƠ ĐỒ KẾT CẤU MÁI GIỮ LẠI ĐỂ CẢI TẠO

CÔNG TY TNHH KIẾN TRÚC XD KT-MYA KT-MYA ARCHITECTURE CONSTRUCTION COMPANY LIMITED KT-MYA ĐC : 515 ĐIỆN BIÊN PHÚ - QUẬN THANH KHÊ - TP ĐÀ NẴNG TEL/FAX: 0511.3726272 - 0918.060666 Email: myasim07@gmail.com	CHỦ ĐẦU TƯ: CTY TNHH MTV ĐỒNG TÀU VÀ CƠ KHÍ DẦU KHÍ	GIÁM ĐỐC	KTS. NGUYỄN NGỌC CHU SINH	B.V.T.C
	CÔNG TRÌNH: THI CÔNG CẢI TẠO, SỬA CHỮA NHÀ XƯỞNG BOONG MẠN	CHỦ TRÌ	KS. NGUYỄN VĂN HÙNG	TỶ LỆ: 1/(200.100.10)
	ĐỊA CHỈ: KHU CN PHÍA ĐÔNG KT DUNG QUẤT, XÃ VẠN TƯỜNG, TỈNH QUẢNG NGÃI	THIẾT KẾ	KS. NGUYỄN VĂN ÂU	HT: 6/2026
	TÊN BẢN VẼ: SƠ ĐỒ KẾT CẤU MÁI GIỮ LẠI ĐỂ CẢI TẠO	QLKT	KS. NGUYỄN THÀNH TRÌNH	GLVS 01/12

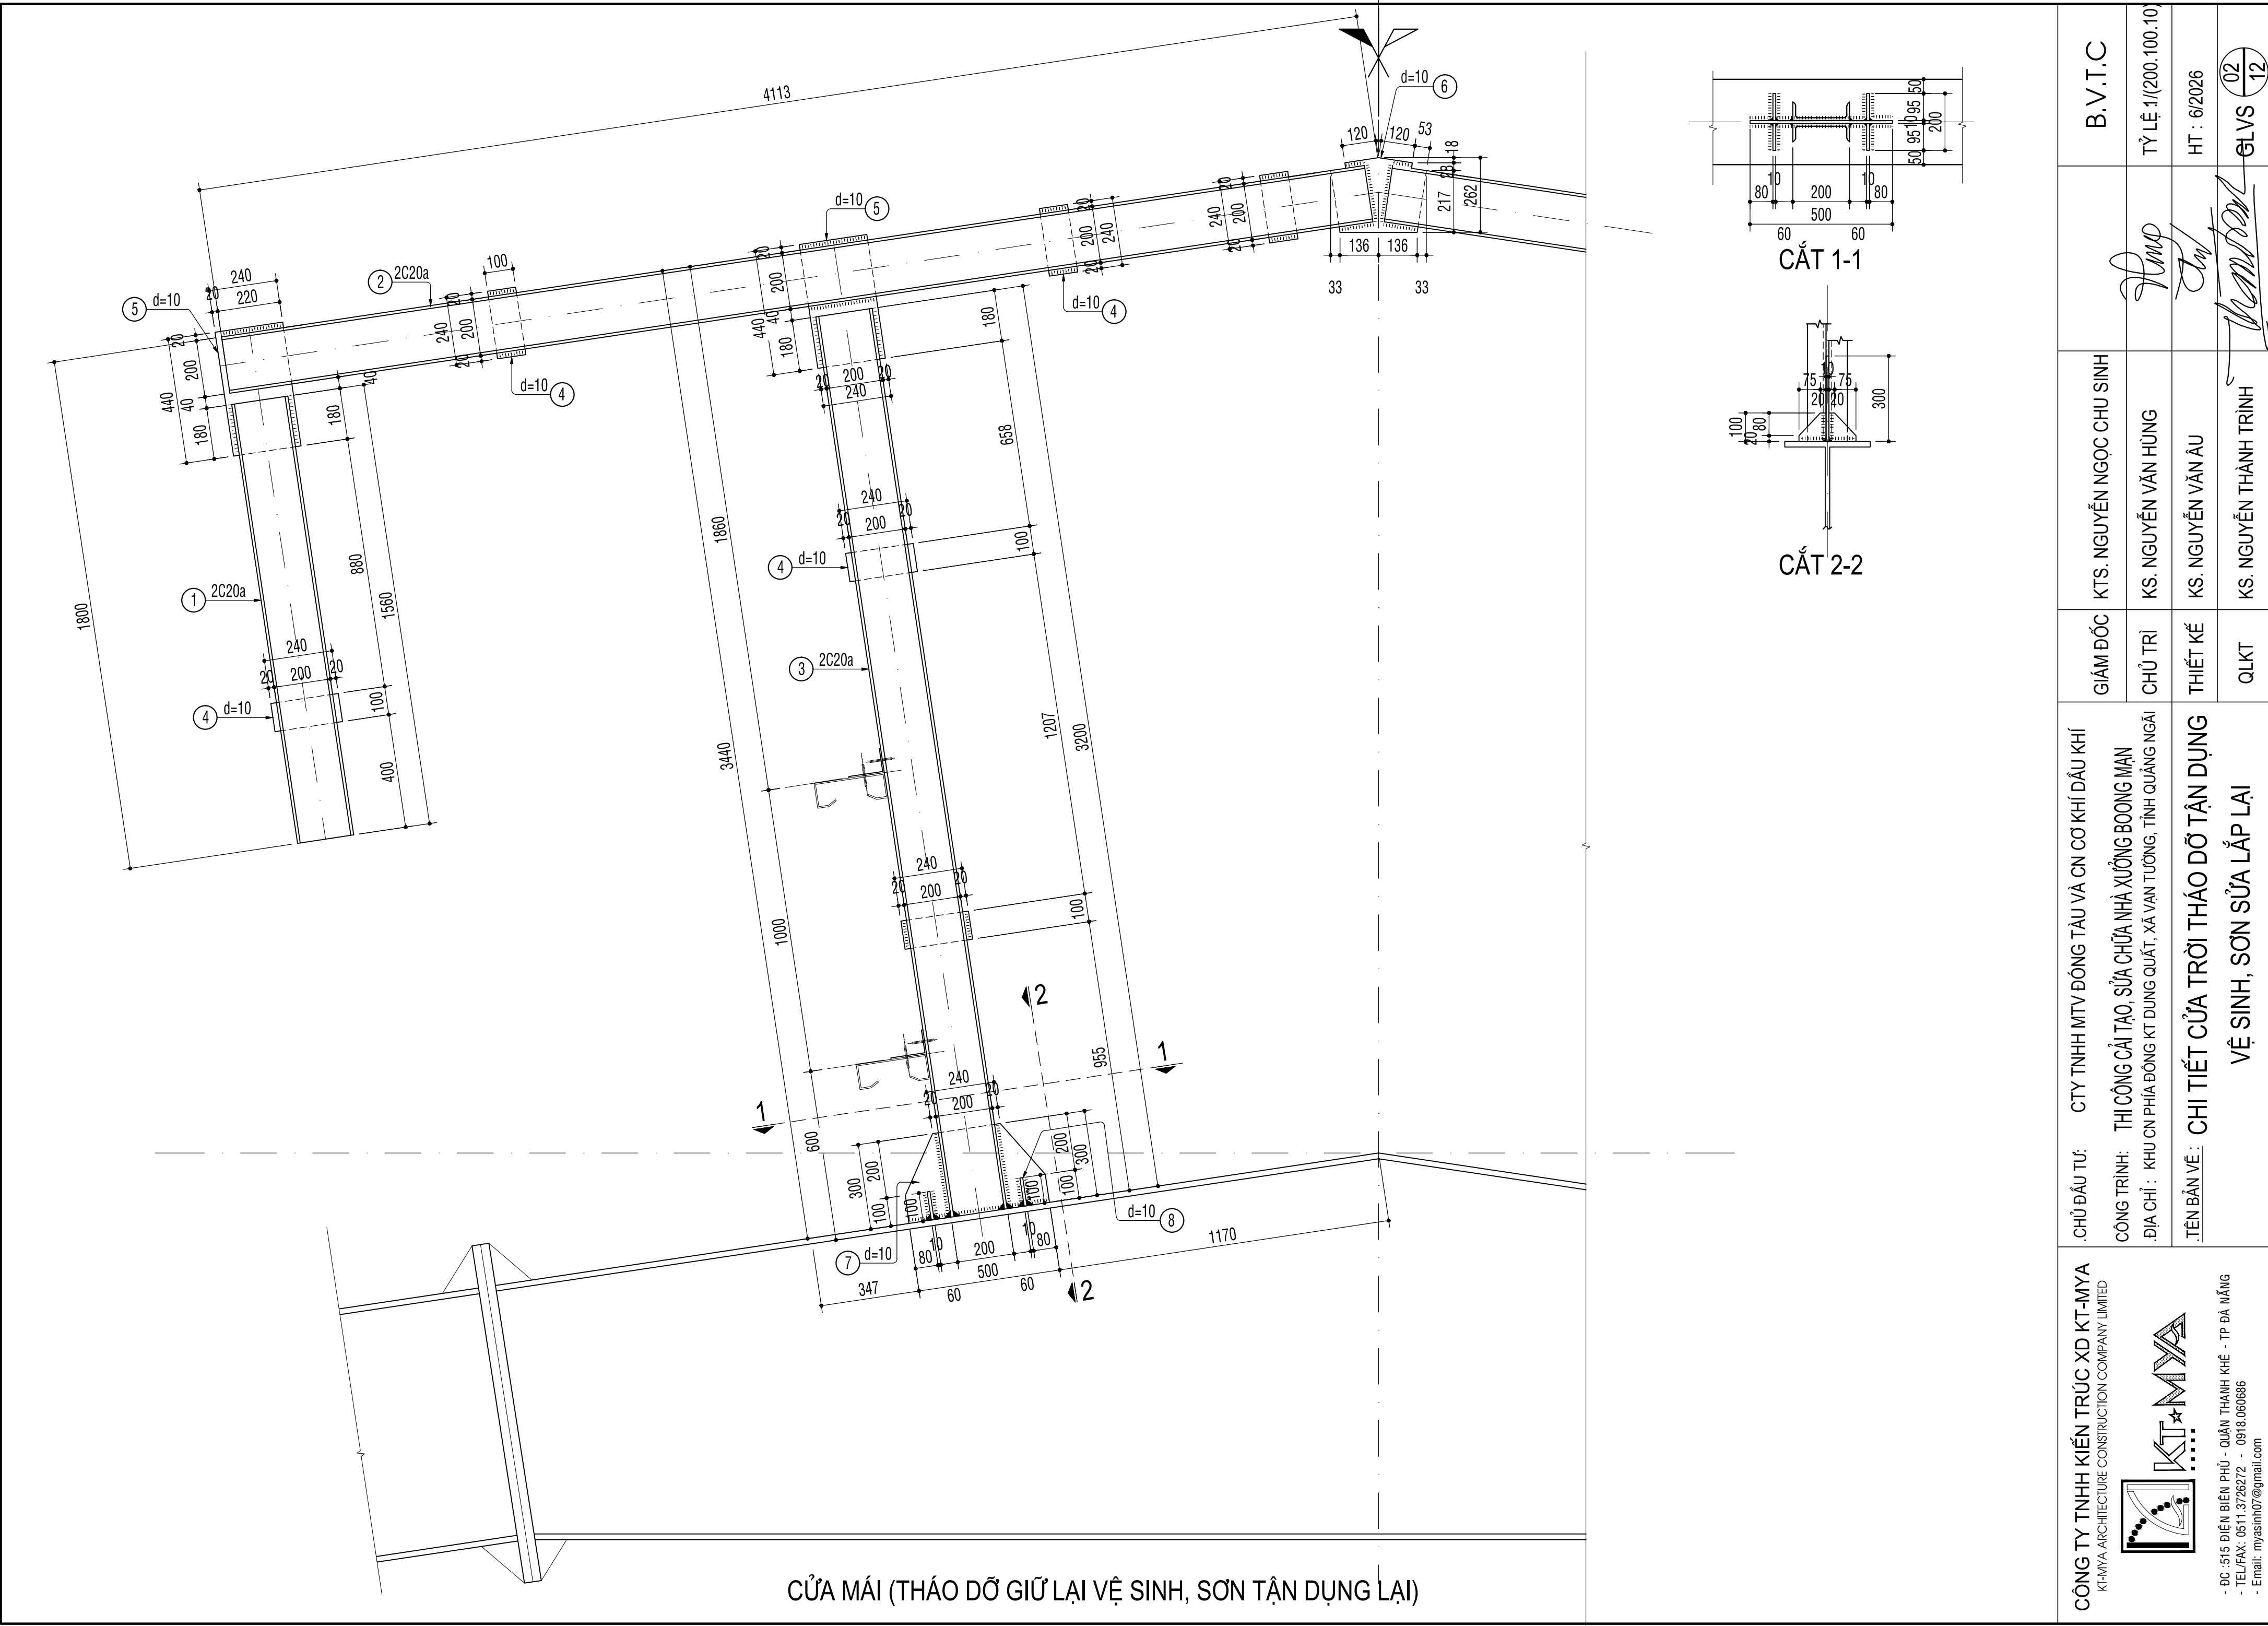


CỬA MÁI (THÁO DỠ GIỮ LẠI VỆ SINH, SƠN TẬN DỤNG LẠI)

CÔNG TY TNHH KIẾN TRÚC XD KT-MYA KT-MYA ARCHITECTURE CONSTRUCTION COMPANY LIMITED KT-MYA ĐC : 515 ĐIỆN BIÊN PHÚ - QUẬN THANH KHÊ - TP ĐÀ NẴNG TEL/FAX: 0511.3726272 - 0918.060686 Email: myasinh07@gmail.com	CHỦ ĐẦU TƯ:	CTY TNHH MTV ĐỒNG TÀU VÀ CƠ KHÍ DẦU KHÍ	GIÁM ĐỐC	KTS. NGUYỄN NGỌC CHU SINH	B.V.T.C TỶ LỆ: 1/(200.100.10) HT : 6/2026 GLVS 02/12
	CÔNG TRÌNH:	THI CÔNG CẢI TẠO, SỬA CHỮA NHÀ XƯỞNG BOONG MẠN	CHỦ TRÌ	KS. NGUYỄN VĂN HÙNG	
	ĐỊA CHỈ :	KHU CN PHÍA ĐÔNG KT DUNG QUẤT, XÃ VẠN TƯỜNG, TỈNH QUẢNG NGÃI	THIẾT KẾ	KS. NGUYỄN VĂN AU	
	TÊN BẢN VẼ :	CHI TIẾT CỬA TRỜI THÁO DỠ TẬN DỤNG VỆ SINH, SƠN SỬA LẤP LẠI	QLKT	KS. NGUYỄN THÀNH TRINH	

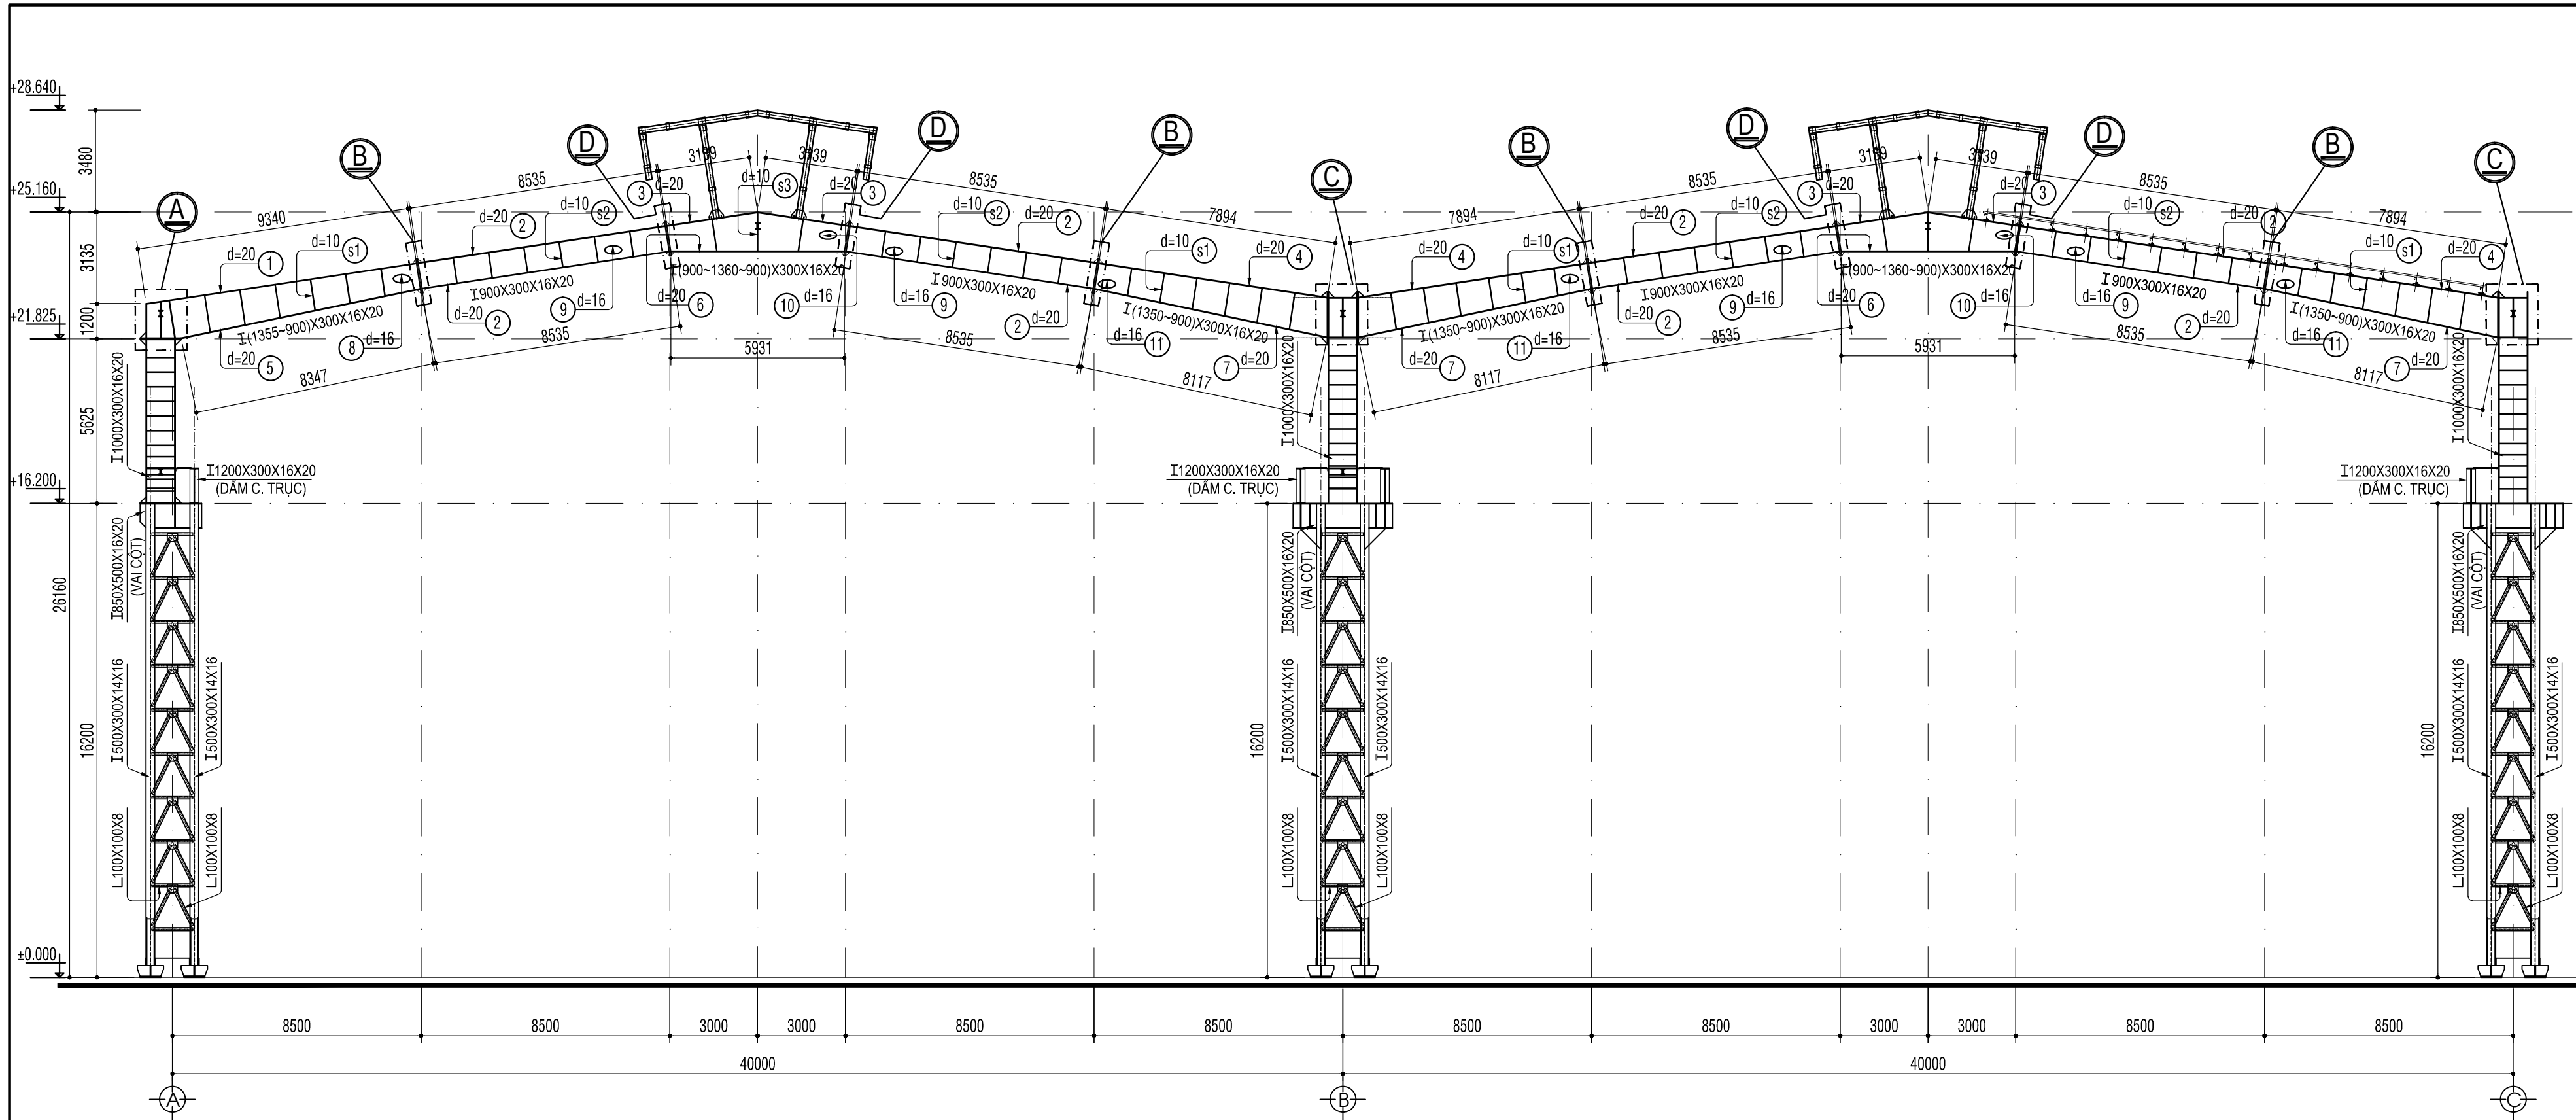


SƠ ĐỒ KHUNG GIỮ LẠI VỆ SINH ĐỂ CẢI TẠO

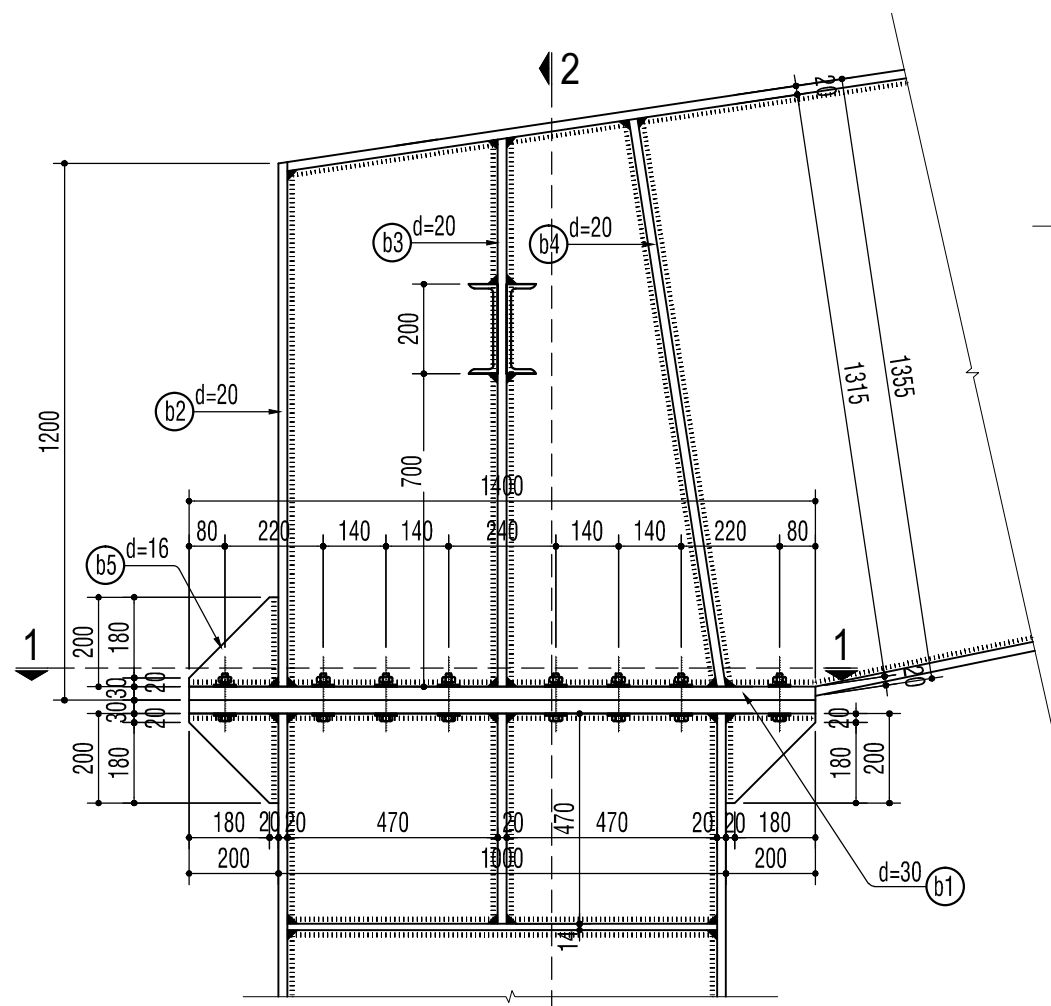


CHI TIẾT A


BL: 16M30-8.8

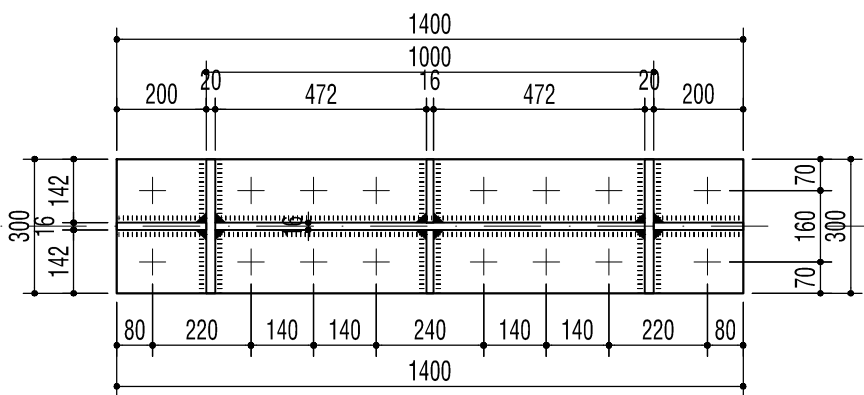


CẮT 1-1

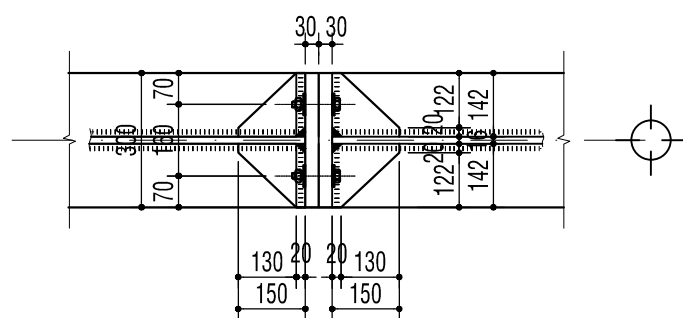

CẮT 4-4

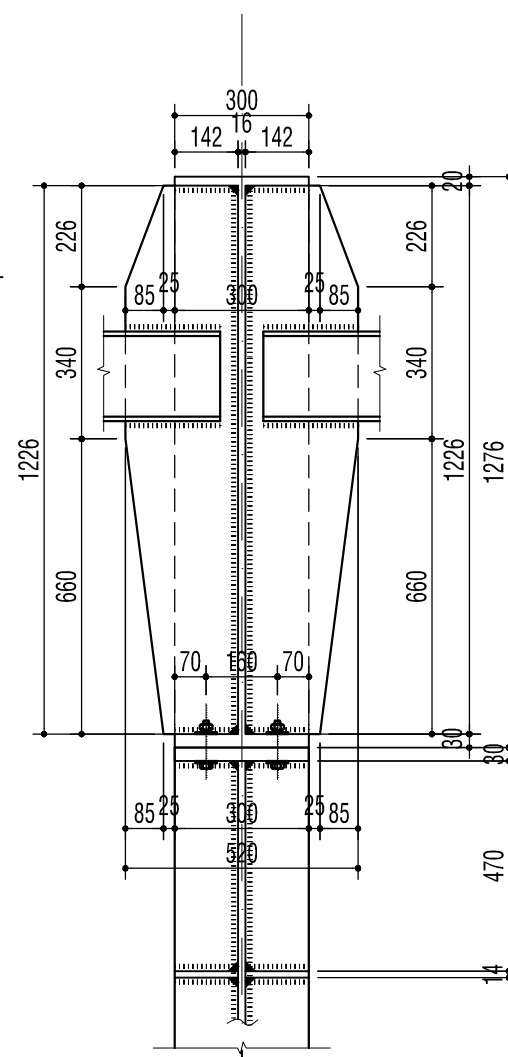


CẮT 2-2

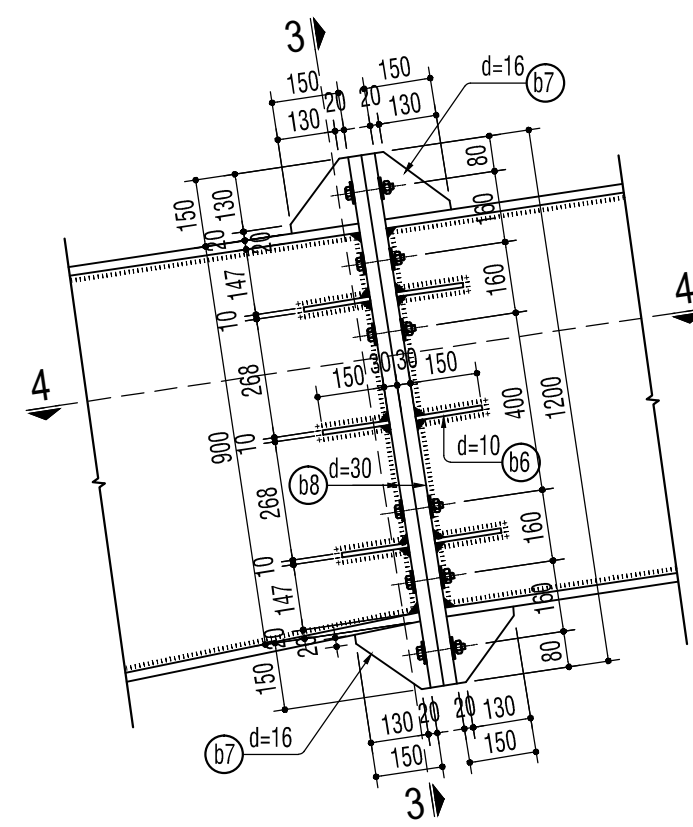


CHI TIẾT B

BL: 12M30-8.8

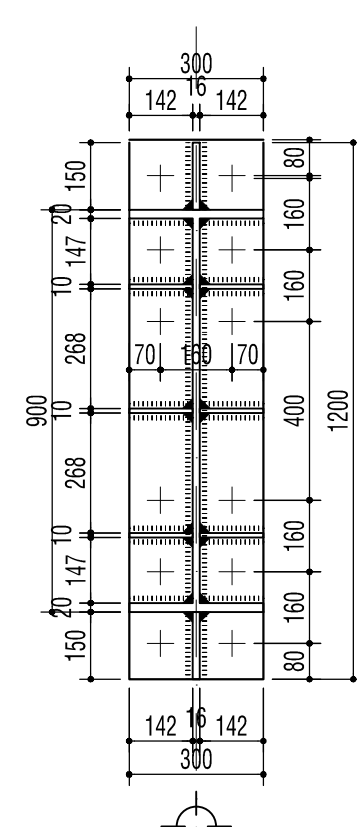

CẮT 3-3

CÔNG TY TNHH KIẾN TRÚC XD KT-MYA
KT-MYA ARCHITECTURE CONSTRUCTION COMPANY LIMITED

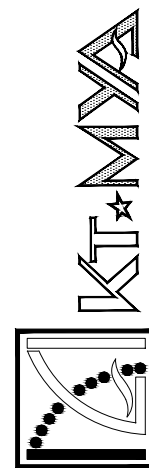

- ĐC : 515 ĐIỆN BIÊN PHÚ - QUẬN THANH KHÊ - TP ĐÀ NẴNG
- TEL/FAX: 0511.3726272 - 0918.060686
- Email: myasinho7@gmail.com

CHỦ ĐẦU TƯ: CTY TNHH MTV ĐỒNG TÀU VÀ CƠ KHÍ DẦU KHÍ

CÔNG TRÌNH: THI CÔNG CẢI TẠO, SỬA CHỮA NHÀ XƯỞNG BOONG MẠN

ĐỊA CHỈ: KHU CN PHÍA ĐÔNG KT DUNG QUẤT, XÃ VẠN TƯỚNG, TỈNH QUẢNG NGÃI

TÊN BẢN VẼ: SƠ ĐỒ KHUNG GIỮ LẠI VỆ SINH ĐỂ CẢI TẠO

CHI TIẾT A, B

GIÁM ĐỐC

CHỦ TRÌ

QLKT

KTS. NGUYỄN NGỌC CHU SINH

KS. NGUYỄN VĂN HÙNG

KS. NGUYỄN VĂN AU


KS. NGUYỄN THÀNH TRÌNH

B.V.T.C

TỶ LỆ: 1/(200.100.10)


HT: 6/2026

GLVS 03/12

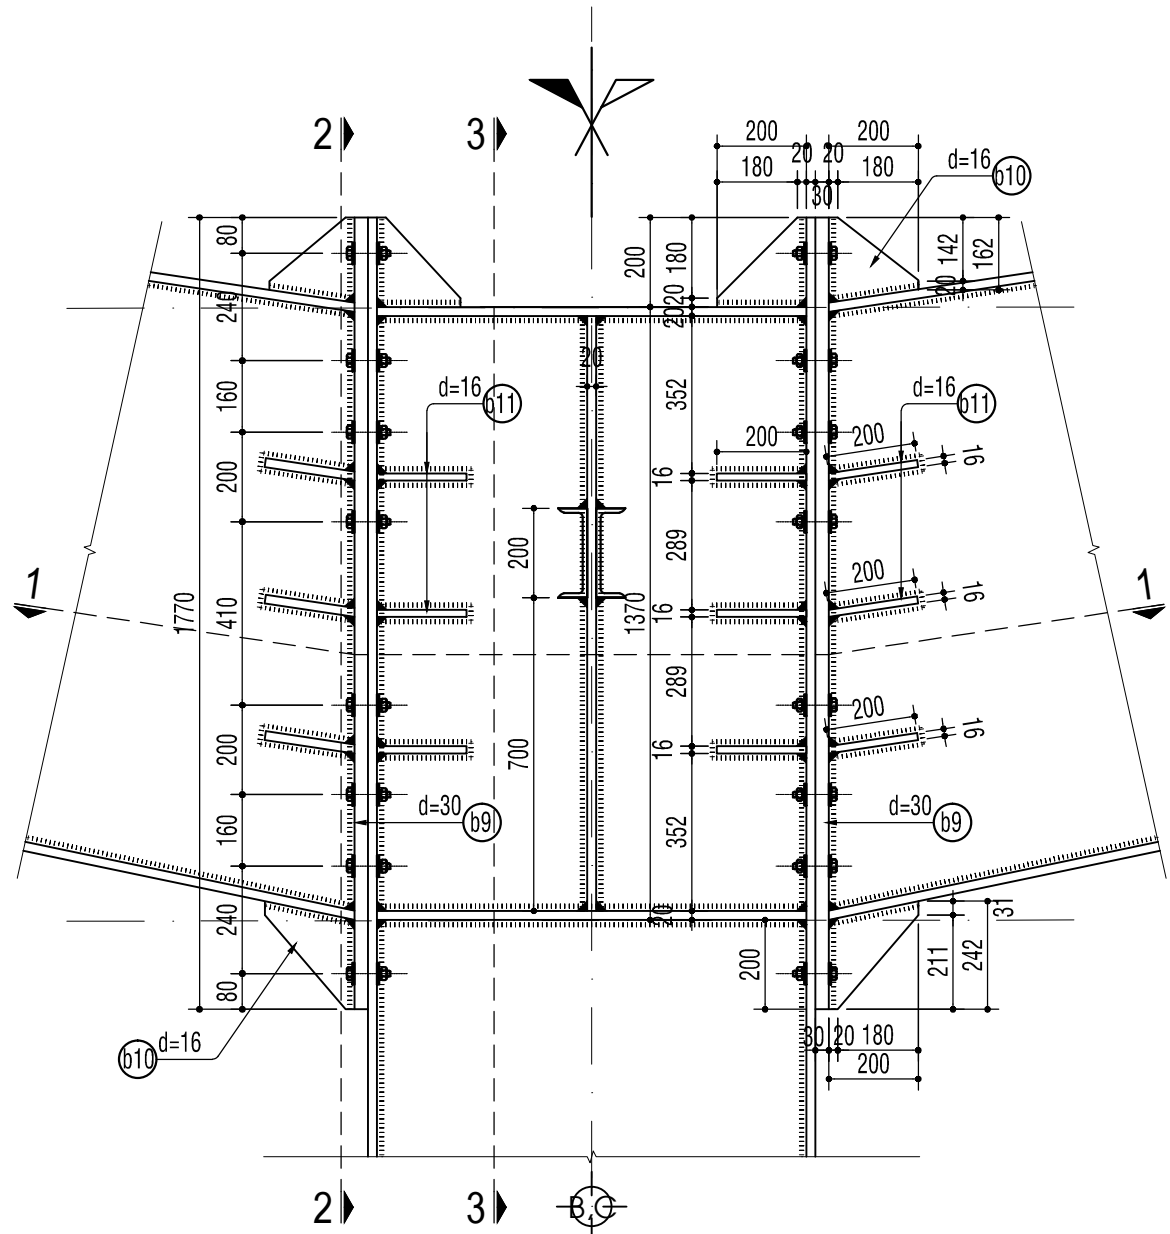


CHI TIẾT C
BL: 32M30-8.8

THỐNG KÊ DIỆN TÍCH VỆ SINH + SƠN KÈO						
SH	HÌNH DÁNG VÀ CHỮNG LOẠI	CH.DÀI (MM)	SỐ LG	SL TỔNG	TỔNG CH.DÀI	D.TÍCH SƠN (M ²)
	THÉP TẮM					
1	300x9340x20	9340	1,0	15	140,10	84,06
2	300x8535x20	8535	8,0	120	1.024,20	614,52
3	300x3139x20	3139	4,0	60	188,34	113,00
4	300x7894x20	7894	3,0	45	355,23	213,14
5	300x8347x20	8347	1,0	15	125,21	75,12
6	300x5931x20	5931	2,0	30	177,93	106,76
7	300x8117x20	8117	3,0	45	365,27	219,16
8	1050x9340x16	9340	1,0	15	140,10	294,21
9	900x8535x16	93535	4,0	60	5.612,10	10.101,78
10	1131x5931x16	5931	2,0	30	177,93	402,48
11	1050x7894x16	7894	3,0	45	355,23	745,98
s1	1050x142x10	1050	48,0	720	756,00	214,70
s2	900x142x10	900	48,0	720	648,00	184,03
s3	1131x142x10	1134	12,0	180	204,12	57,97
b1	300x1400x30	1400	1,0	15	21,00	12,60
b2	300x1200x20	1200	1,0	15	18,00	10,80
b3	142x1223x20	1223	2,0	30	36,69	10,42
b4	142x1315x20	1315	2,0	30	39,45	11,20
b5	200x200x16	200	0,5	8	1,50	0,60
b6	142x150x10	150	24,0	360	54,00	15,34
b7	150x150x16	150	8,0	120	18,00	5,40
b8	300x1200x30	1200	18,0	270	324,00	194,40
b9	300x1770x30	1770	3,0	45	79,65	47,79
b10	200x200x16	200	5,0	75	15,00	6,00
b11	142x200x16	300	18,0	270	81,00	
b12	142x150x10	150	24,0	360	54,00	
b13	150x150x16	150	8,0	120	18,00	
b14	300x1200x30	1200	8,0	120	144,00	
					TỔNG	13.741,47

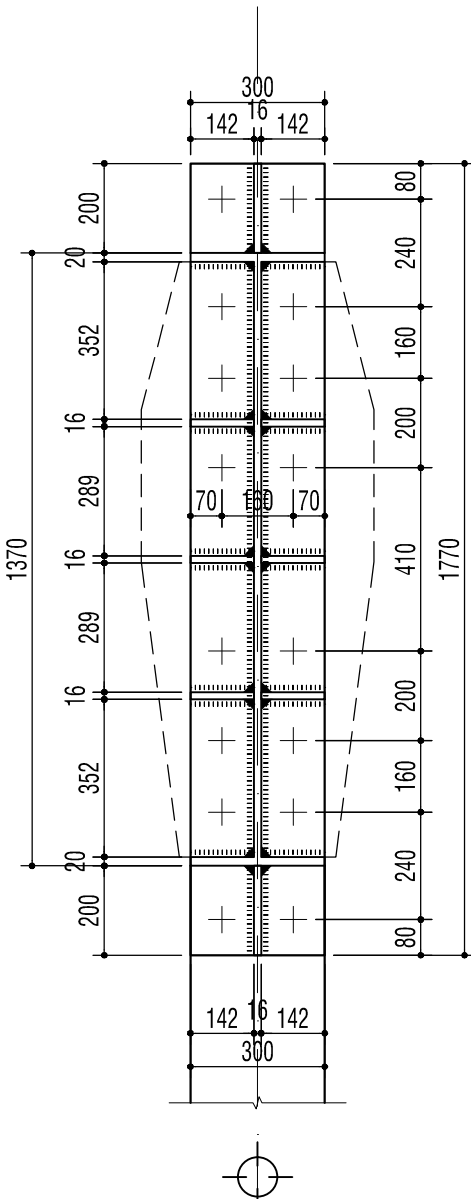


CẮT 2-2

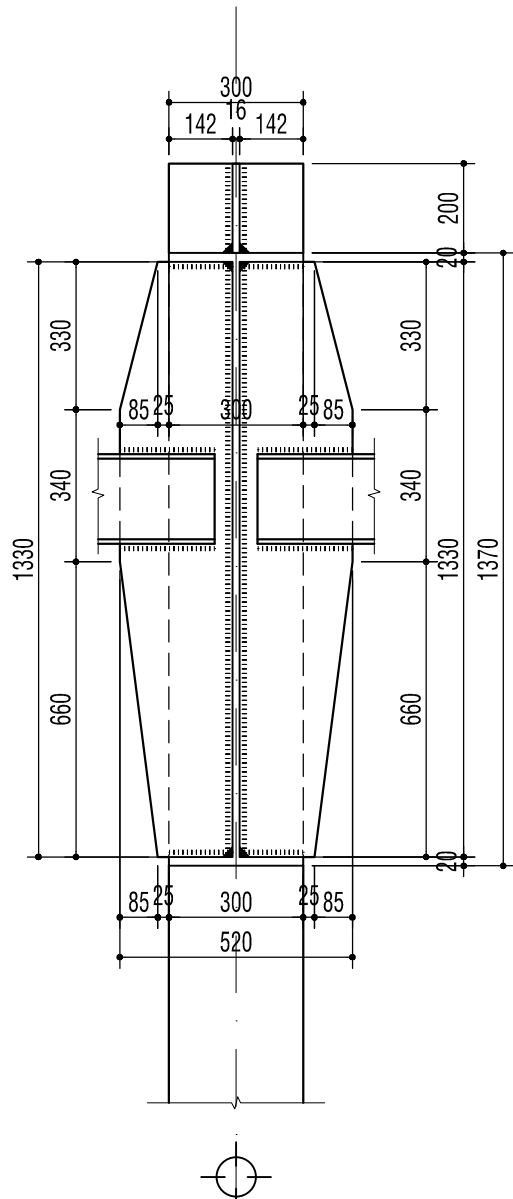


CẮT 3-3


THỐNG KÊ DIỆN TÍCH VỆ SINH + SƠN DẦM CẦU TRỤC						
SH	HÌNH DÁNG VÀ CHỮNG LOẠI	CH.DÀI (MM)	SỐ LG	SL TỔNG	TỔNG CH.DÀI	D.TÍCH SƠN (M ²)
1	1160X9000X16	9000	1,0	14	126,00	292,32
2	300X9000XX20	9000	2,0	28	252,00	151,20
3	142X1160X10	1160	16,0	224	259,84	73,79
4	L75X5	1330	8,0	112	148,96	11,01
5	70X800X10	800	2,0	30	24,00	3,36
6	140X143X10	143	4,0	56	8,01	2,24
7	200X362X10	362	2,0	28	10,14	4,05
8	C20A	9000	2,0	28	252,00	79,45
9	200X500X10	500	2,0	2	1,00	0,40
10	300X500X20	500	2,0	2	1,00	0,60
11	I50	1200	2,0	2	2,40	3,00
12	C20	480	2,0	2	0,96	0,45
13	L100X8	300	15,0	225	67,50	21,07
14	300X1200X30	1200	2,0	30	36,00	21,60
1	1160X9000X16	9000	3,0	42	378,00	876,96
2	300X9000XX20	9000	6,0	84	756,00	453,60
3	142X1160X10	1160	48,0	672	779,52	221,38
4	L75X5	1330	24,0	336	446,88	33,02
5	70X800X10	800	6,0	90	72,00	10,08
6	140X143X10	143	12,0	168	24,02	6,73
7	200X362X10	362	6,0	84	30,41	12,16
9	200X500X10	500	2,0	6	3,00	1,20
10	300X500X20	500	2,0	6	3,00	1,80
11	I50	1200	2,0	6	7,20	9,00
12	C20	480	2,0	6	2,88	1,35
13	L100X8	300	45,0	675	202,50	63,20
14	300X1200X30	1200	6,0	90	108,00	64,80
					TỔNG:	2.419,83

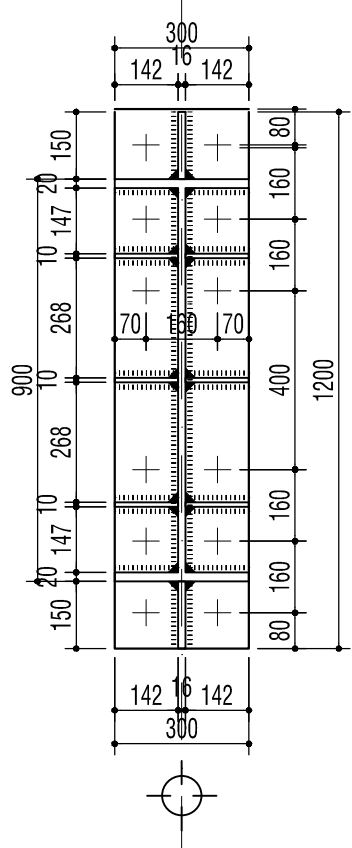


CẮT 4-4

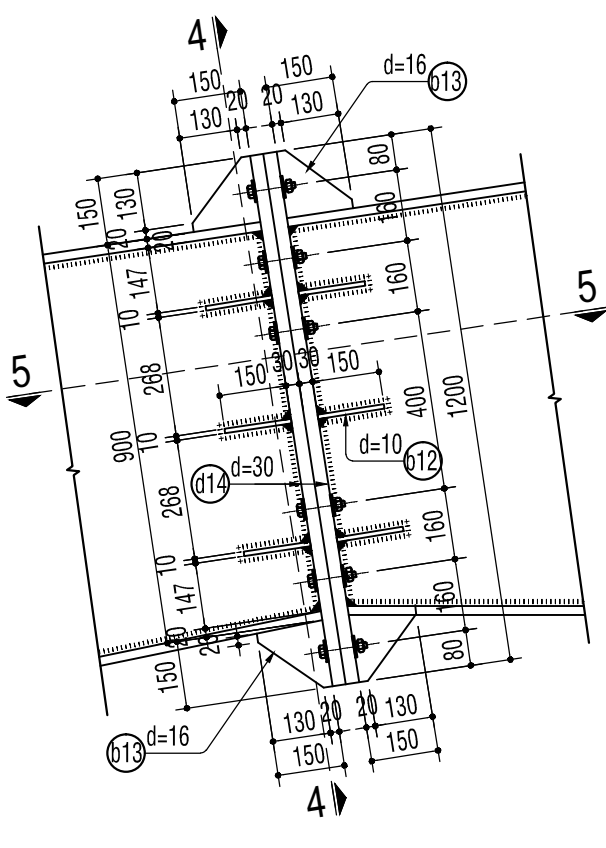

CHI TIẾT D
BL: 12M30-8.8

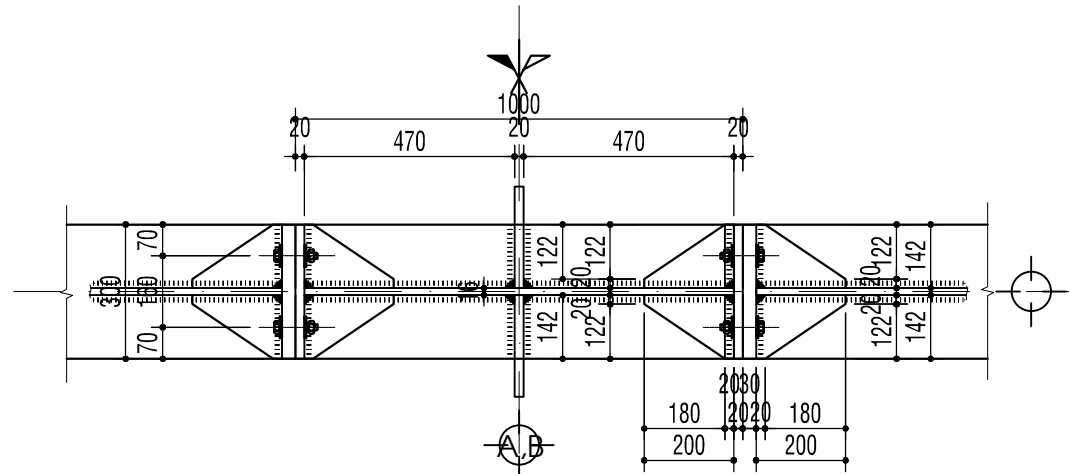


CẮT 1-1

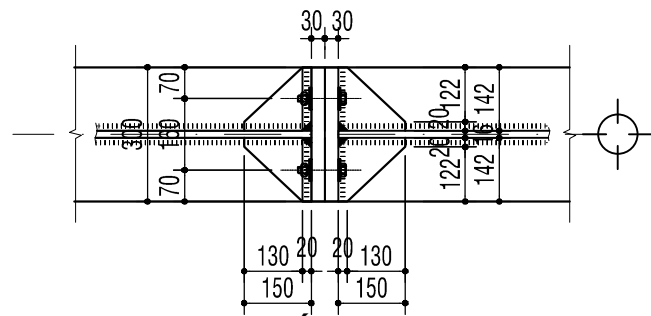


CẮT 5-5

THỐNG KÊ DIỆN TÍCH VỆ SINH + SƠN CỬA MÁI						
SH	HÌNH DÁNG VÀ CHỮNG LOẠI	CH.DÀI (MM)	SỐ LG	SL TỔNG	TỔNG CH.DÀI	D.TÍCH SƠN (M ²)
1	C20a	1560	8,0	104	162,24	40,92
2	C20a	4113	8,0	104	427,75	107,89
3	C20a	3200	8,0	104	332,80	83,94
4	100X240X10	240	24,0	312	74,88	14,98
5	240X440X10	440	8,0	104	45,76	21,96
6	262X340X10	340	2,0	26	8,84	4,63
7	150X300X10	300	8,0	104	31,20	9,36
8	95X100X10	100	16,0	208	20,80	3,95
					TỔNG:	287,64


CÔNG TY TNHH KIẾN TRÚC XD KT-MYA KT-MYA ARCHITECTURE CONSTRUCTION COMPANY LIMITED KTMYA KTMYA ĐC :515 ĐIỆN BIÊN PHÚ - QUẬN THANH KHÊ - TP ĐÀ NẴNG TEL/FAX: 0511.3726272 - 0918.060686 Email: myasinho7@gmail.com	CHỦ ĐẦU TƯ:	CTY TNHH MTV ĐỒNG TÀU VÀ CƠ KHÍ DẦU KHÍ	GIÁM ĐỐC	KTS. NGUYỄN NGỌC CHU SINH	B.V.T.C
	CÔNG TRÌNH:	THI CÔNG CẢI TẠO, SỬA CHỮA NHÀ XƯỜNG BOONG MẠN	CHỦ TRÌ	KS. NGUYỄN VĂN HÙNG	TỶ LỆ 1/(200.100.10)
	ĐỊA CHỈ :	KHU CN PHÍA ĐÔNG KT DUNG QUẤT, XÃ VẠN TƯỜNG, TỈNH QUẢNG NGÃI	THIẾT KẾ	KS. NGUYỄN VĂN ÂU	HT : 6/2026
	TÊN BẢN VẼ:	KHUNG GIỮ LẠI VỆ SINH ĐỂ CẢI TẠO	QLKT	KS. NGUYỄN THÀNH TRÌNH	GLVS 04/12
C.TIẾT C, D. T.KÊ KHỐI LƯỢNG VỆ SINH, SƠN					

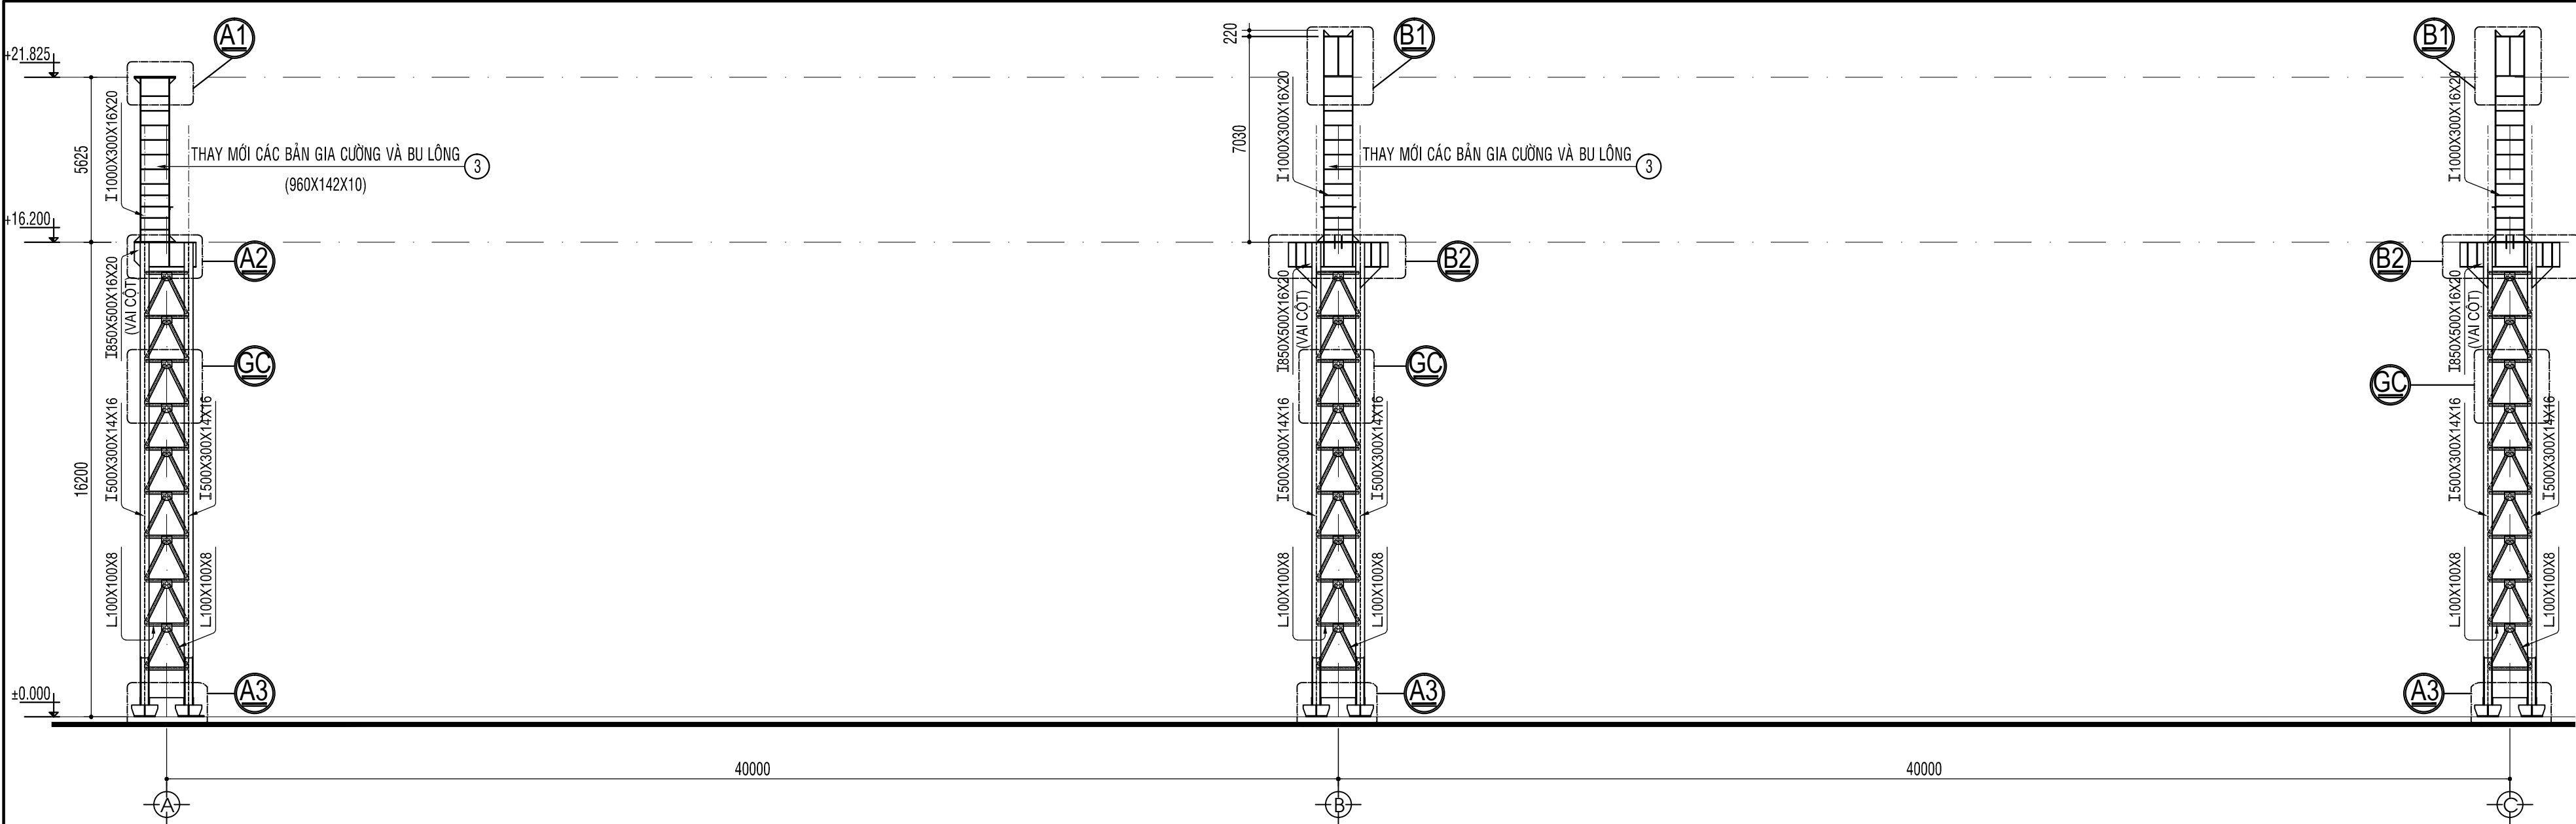


MẶT ĐỨNG CỘT GIỮ LẠI VỆ SINH ĐỂ CẢI TẠO TRỤC A-C

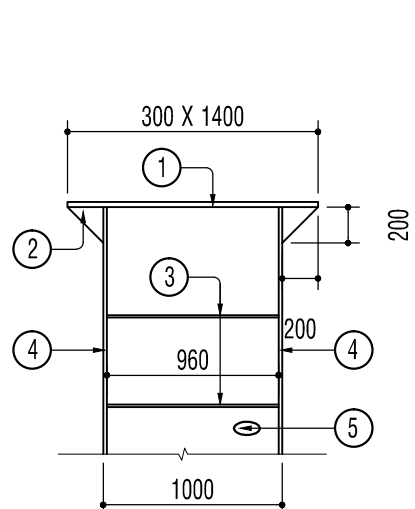


CHI TIẾT A1

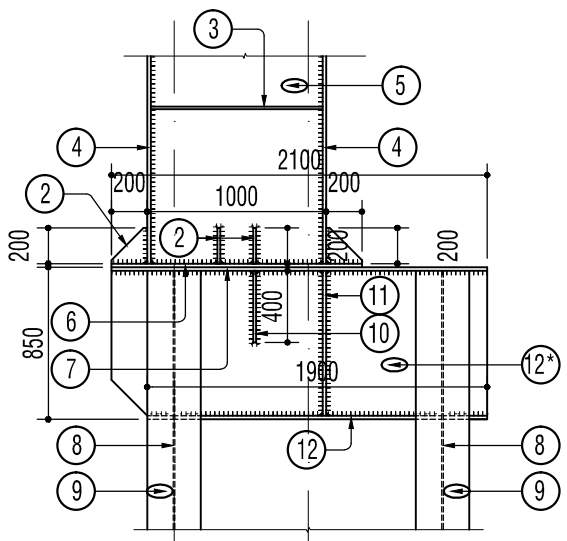


CHI TIẾT A2
12 BL M24(8.8)

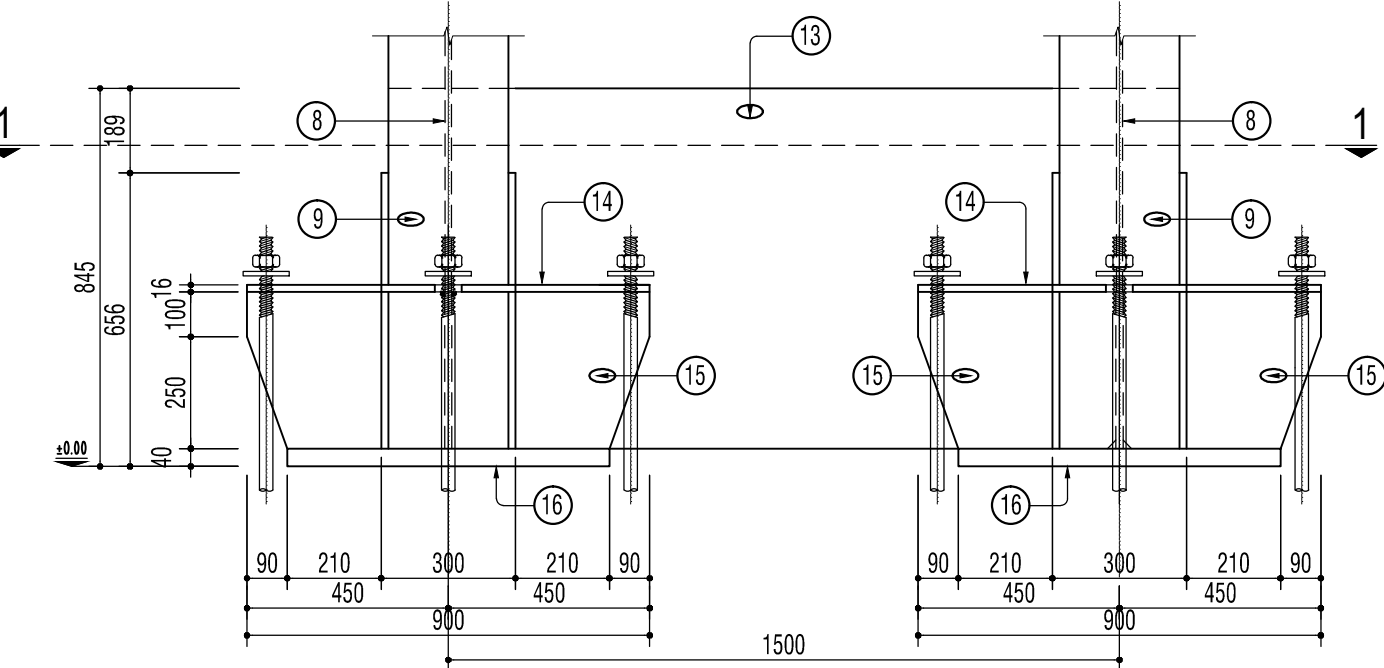


CHI TIẾT A3

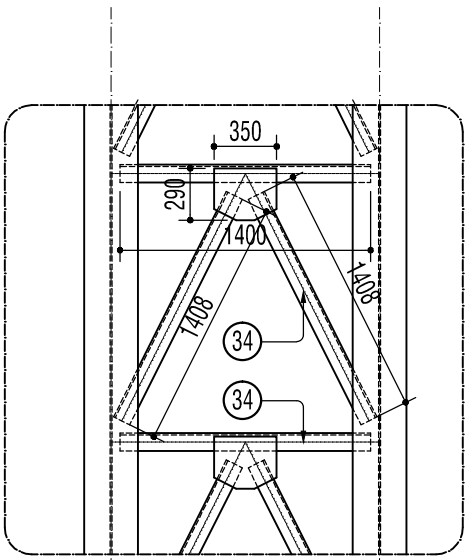


CHI TIẾT GC

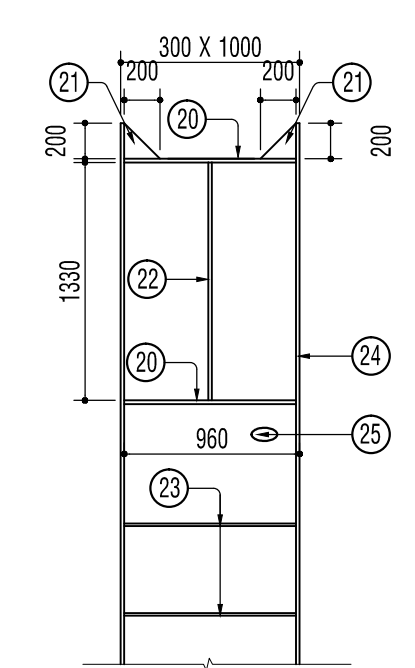

CHI TIẾT B1

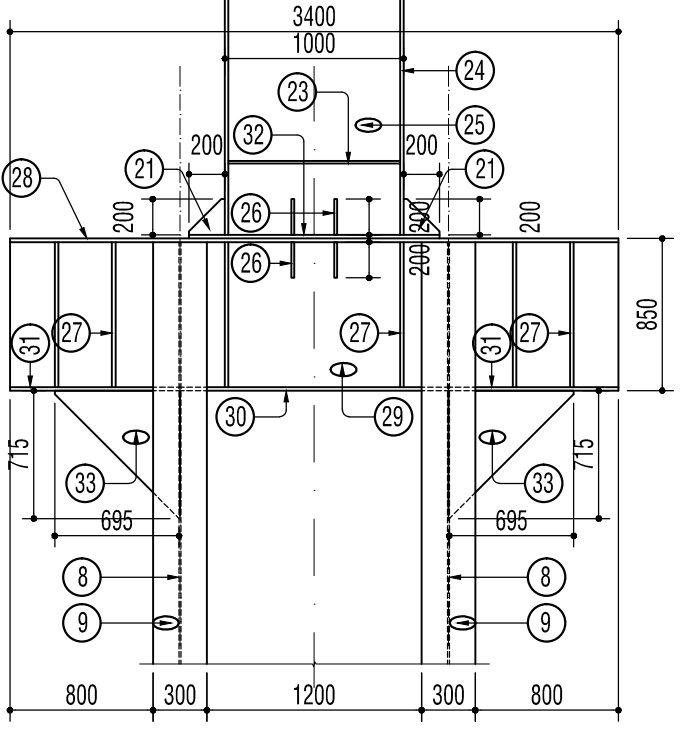

CHI TIẾT B2
12 BL M24(8.8)

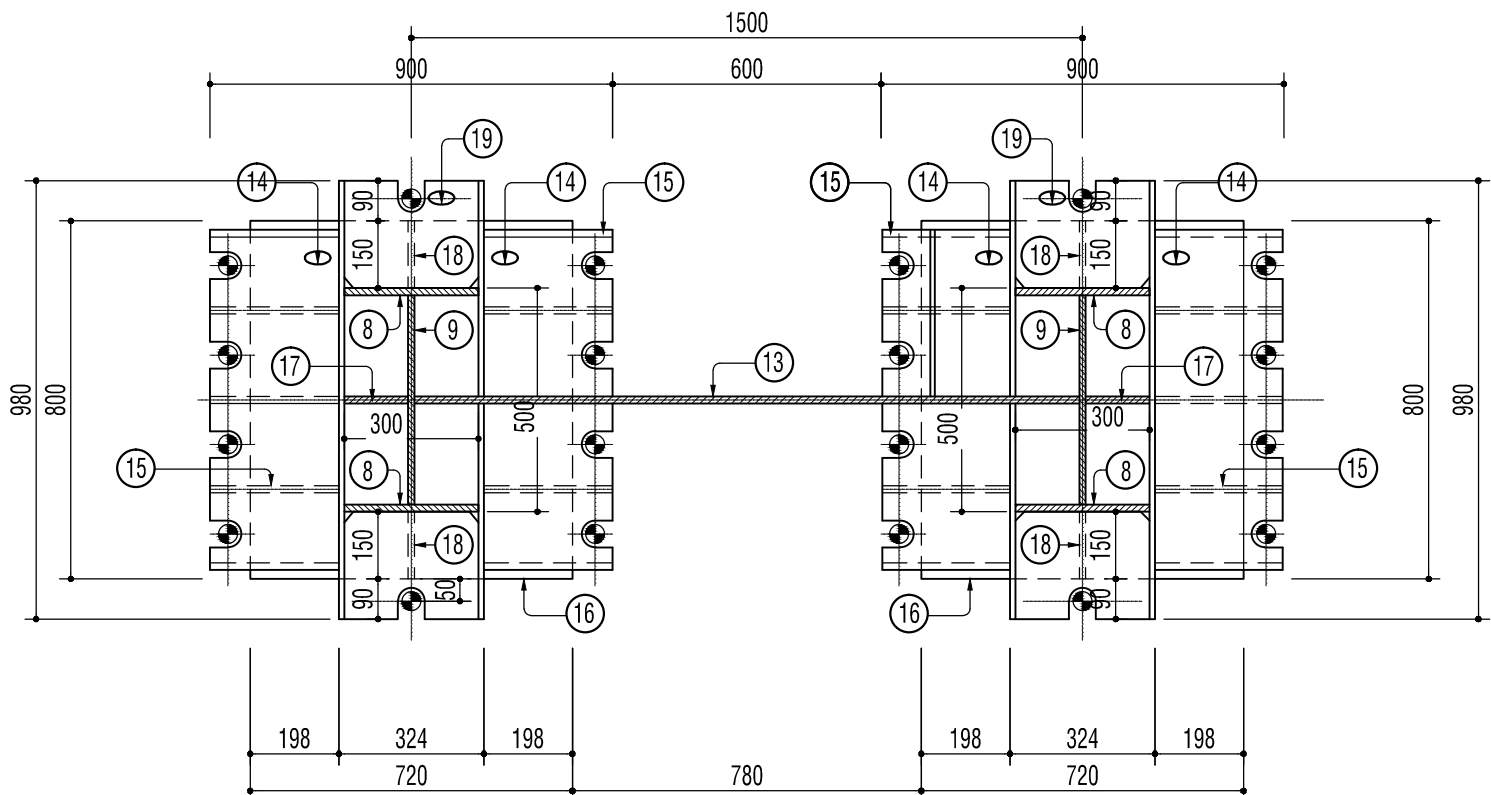

CẮT 1-1

DIỆN TÍCH LÀM SẠCH, CHỐNG GỈ + SƠN
CỘT GIỮ LẠI

SỐ HIỆU	SỐ CK	DÀI (m)	RỘNG (m)	SỐ LƯỢNG (CK)	TỔNG SỐ (CK)	DIỆN TÍCH (m2)
1	15	0,3	1,4	2	30	12,6
2	15	0,2	0,2	8	120	4,8
3	15	0,96	0,142	22	330	44,986
4	15	5,63	0,3	2	30	50,634
5	15	5,26	0,96	1	15	75,773
6	15	1,4	0,3	1	15	6,3
7	15	2,1	0,3	1	15	9,45
8	15	16,2	0,46	6	90	670,68
9	15	16,2	0,3	12	180	874,8
10	15	0,4	0,142	2	30	1,704
11	15	0,81	0,142	2	30	3,4506
12	15	1,9	0,3	1	15	8,55
12*	15	2,1	0,81	1	15	25,515
13	15	1,48	0,805	3	45	53,758
14	15	0,8	0,3	12	180	43,2
15	15	0,35	0,3	60	900	94,5
16	15	0,8	0,72	6	90	51,84
17	15	0,85	0,142	6	90	10,863
18	15	0,35	0,15	6	90	4,725
19	15	0,3	0,26	12	180	14,04
20	15	1	0,3	4	60	18
21	15	0,2	0,2	8	120	4,8
22	15	1,3	0,142	4	60	11,076
23	15	0,96	0,142	44	660	89,971
24	15	7,25	0,3	4	60	130,5
25	15	7,03	0,96	2	30	202,46
26	15	0,2	0,2	8	120	4,8
27	15	0,81	0,142	24	360	41,407
28	15	3,4	0,3	2	30	30,6
29	15	1,48	0,81	2	30	36,061
30	15	1,48	0,3	2	30	13,356
31	15	0,69	0,3	4	60	12,366
32	15	1,4	0,3	2	30	12,6
33	15	0,72	0,687	4	60	29,472
34	15	1,41	0,2	108	1620	456,19
35	15	1,4	0,2	60	900	252
36	15	0,35	0,29	60	900	91,35
TỔNG:						3499,2

LÀM SẠCH BU LÔNG
CHÂN CỘT D44, L=500
SỐ LƯỢNG:
10 X 2 X 3 X 15= 900 CÁI

GIÁM ĐỐC

KTS. NGUYỄN NGỌC CHU SINH

CHỦ TRÌ

KS. NGUYỄN VĂN HÙNG

THIẾT KẾ

KS. NGUYỄN VĂN ÂU

QLKT

KS. NGUYỄN THÀNH TRÌNH


B.V.T.C

TỶ LỆ 1/(200.100.10)

HT : 6/2026

GLVS 05/12

CÔNG TY TNHH KIẾN TRÚC XD KT-MYA
KT-MYA ARCHITECTURE CONSTRUCTION COMPANY LIMITED

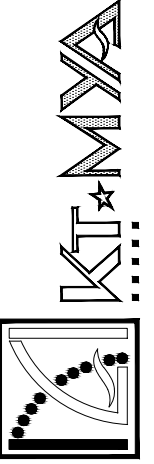

ĐC : 515 ĐIỆN BIÊN PHÚ - QUẬN THANH KHÊ - TP ĐÀ NẴNG

TEL/FAX: 0511.3726272 - 0918.060686


Email: myasinh07@gmail.com

CHỦ ĐẦU TƯ: CTY TNHH MTV ĐỒNG TÀU VÀ CƠ KHÍ DẦU KHÍ


CÔNG TRÌNH: THI CÔNG CẢI TẠO, SỬA CHỮA NHÀ XƯỞNG ĐỒNG MẠN


ĐỊA CHỈ: KHU CN PHÍA ĐÔNG KT DUNG QUẤT, XÃ VẠN TƯỜNG, TỈNH QUẢNG NGÃI

TÊN BẢN VẼ: KẾT CẤU CỘT GIỮ LẠI, CÁC CHI TIẾT THÔNG KÊ DIỆN TÍCH VỆ SINH, CHỐNG GỈ VÀ SƠN

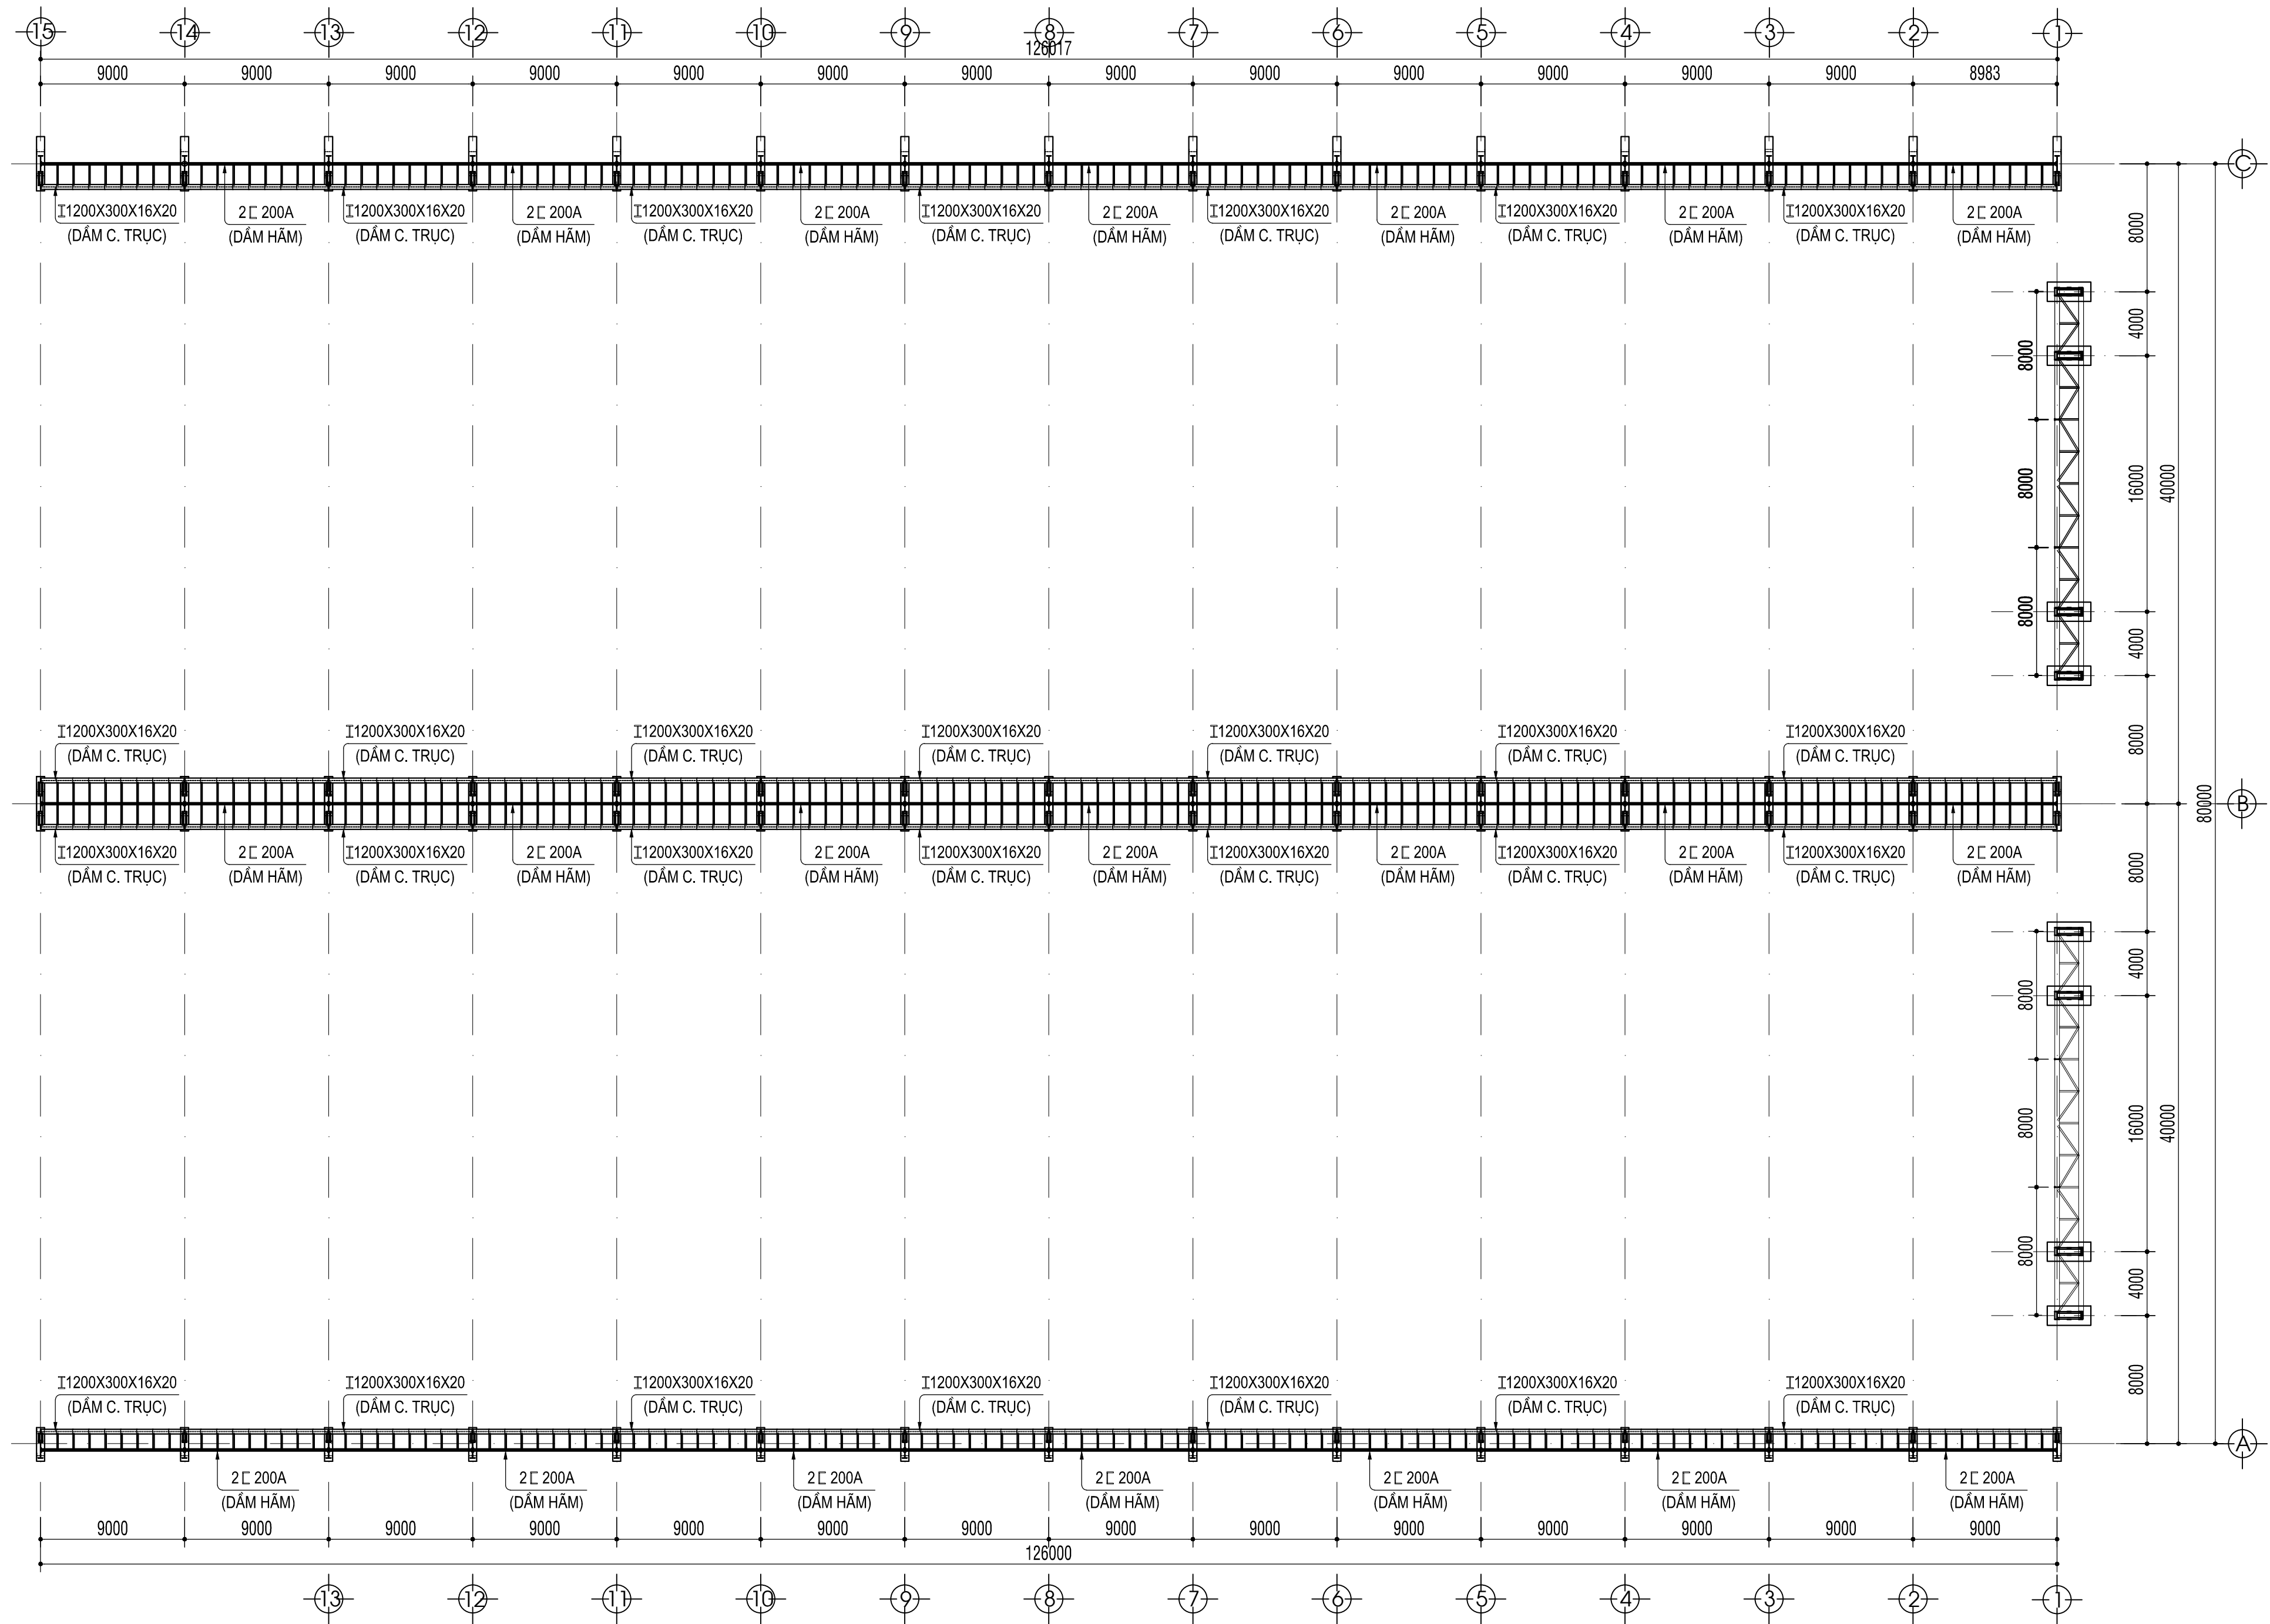

DẦM CẦU TRỤC GIỮ LẠI VỆ SINH ĐỂ CẢI TẠO

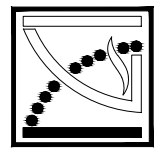CÔNG TY TNHH KIẾN TRÚC XD KT-MYA KT-MYA ARCHITECTURE CONSTRUCTION COMPANY LIMITED		CHỦ ĐẦU TƯ: CTY TNHH MTV ĐỒNG TÀU VÀ CƠ KHÍ DẦU KHÍ		GIÁM ĐỐC	KTS. NGUYỄN NGỌC CHU SINH	B.V.T.C
 ĐC : 515 ĐIỆN BIÊN PHỦ - QUẬN THANH KHÊ - TP ĐÀ NẴNG TEL/FAX: 0511.3726272 - 0918.060686 Email: myasinh07@gmail.com		CÔNG TRÌNH: THI CÔNG CẢI TẠO, SỬA CHỮA NHÀ XƯỞNG BOONG MẠN		CHỦ TRÌ	KS. NGUYỄN VĂN HÙNG	TỶ LỆ: 1/(200.100.10)
		ĐỊA CHỈ: KHU CN PHÍA ĐÔNG KT DUNG QUẤT, XÃ VẠN TƯỚNG, TỈNH QUẢNG NGÃI		THIẾT KẾ	KS. NGUYỄN VĂN ẬU	HT: 6/2026
		TÊN BẢN VẼ: DẦM CẦU TRỤC GIỮ LẠI VỆ SINH ĐỂ CẢI TẠO		QLKT	KS. NGUYỄN THÀNH TRÌNH	GLVS 06/12

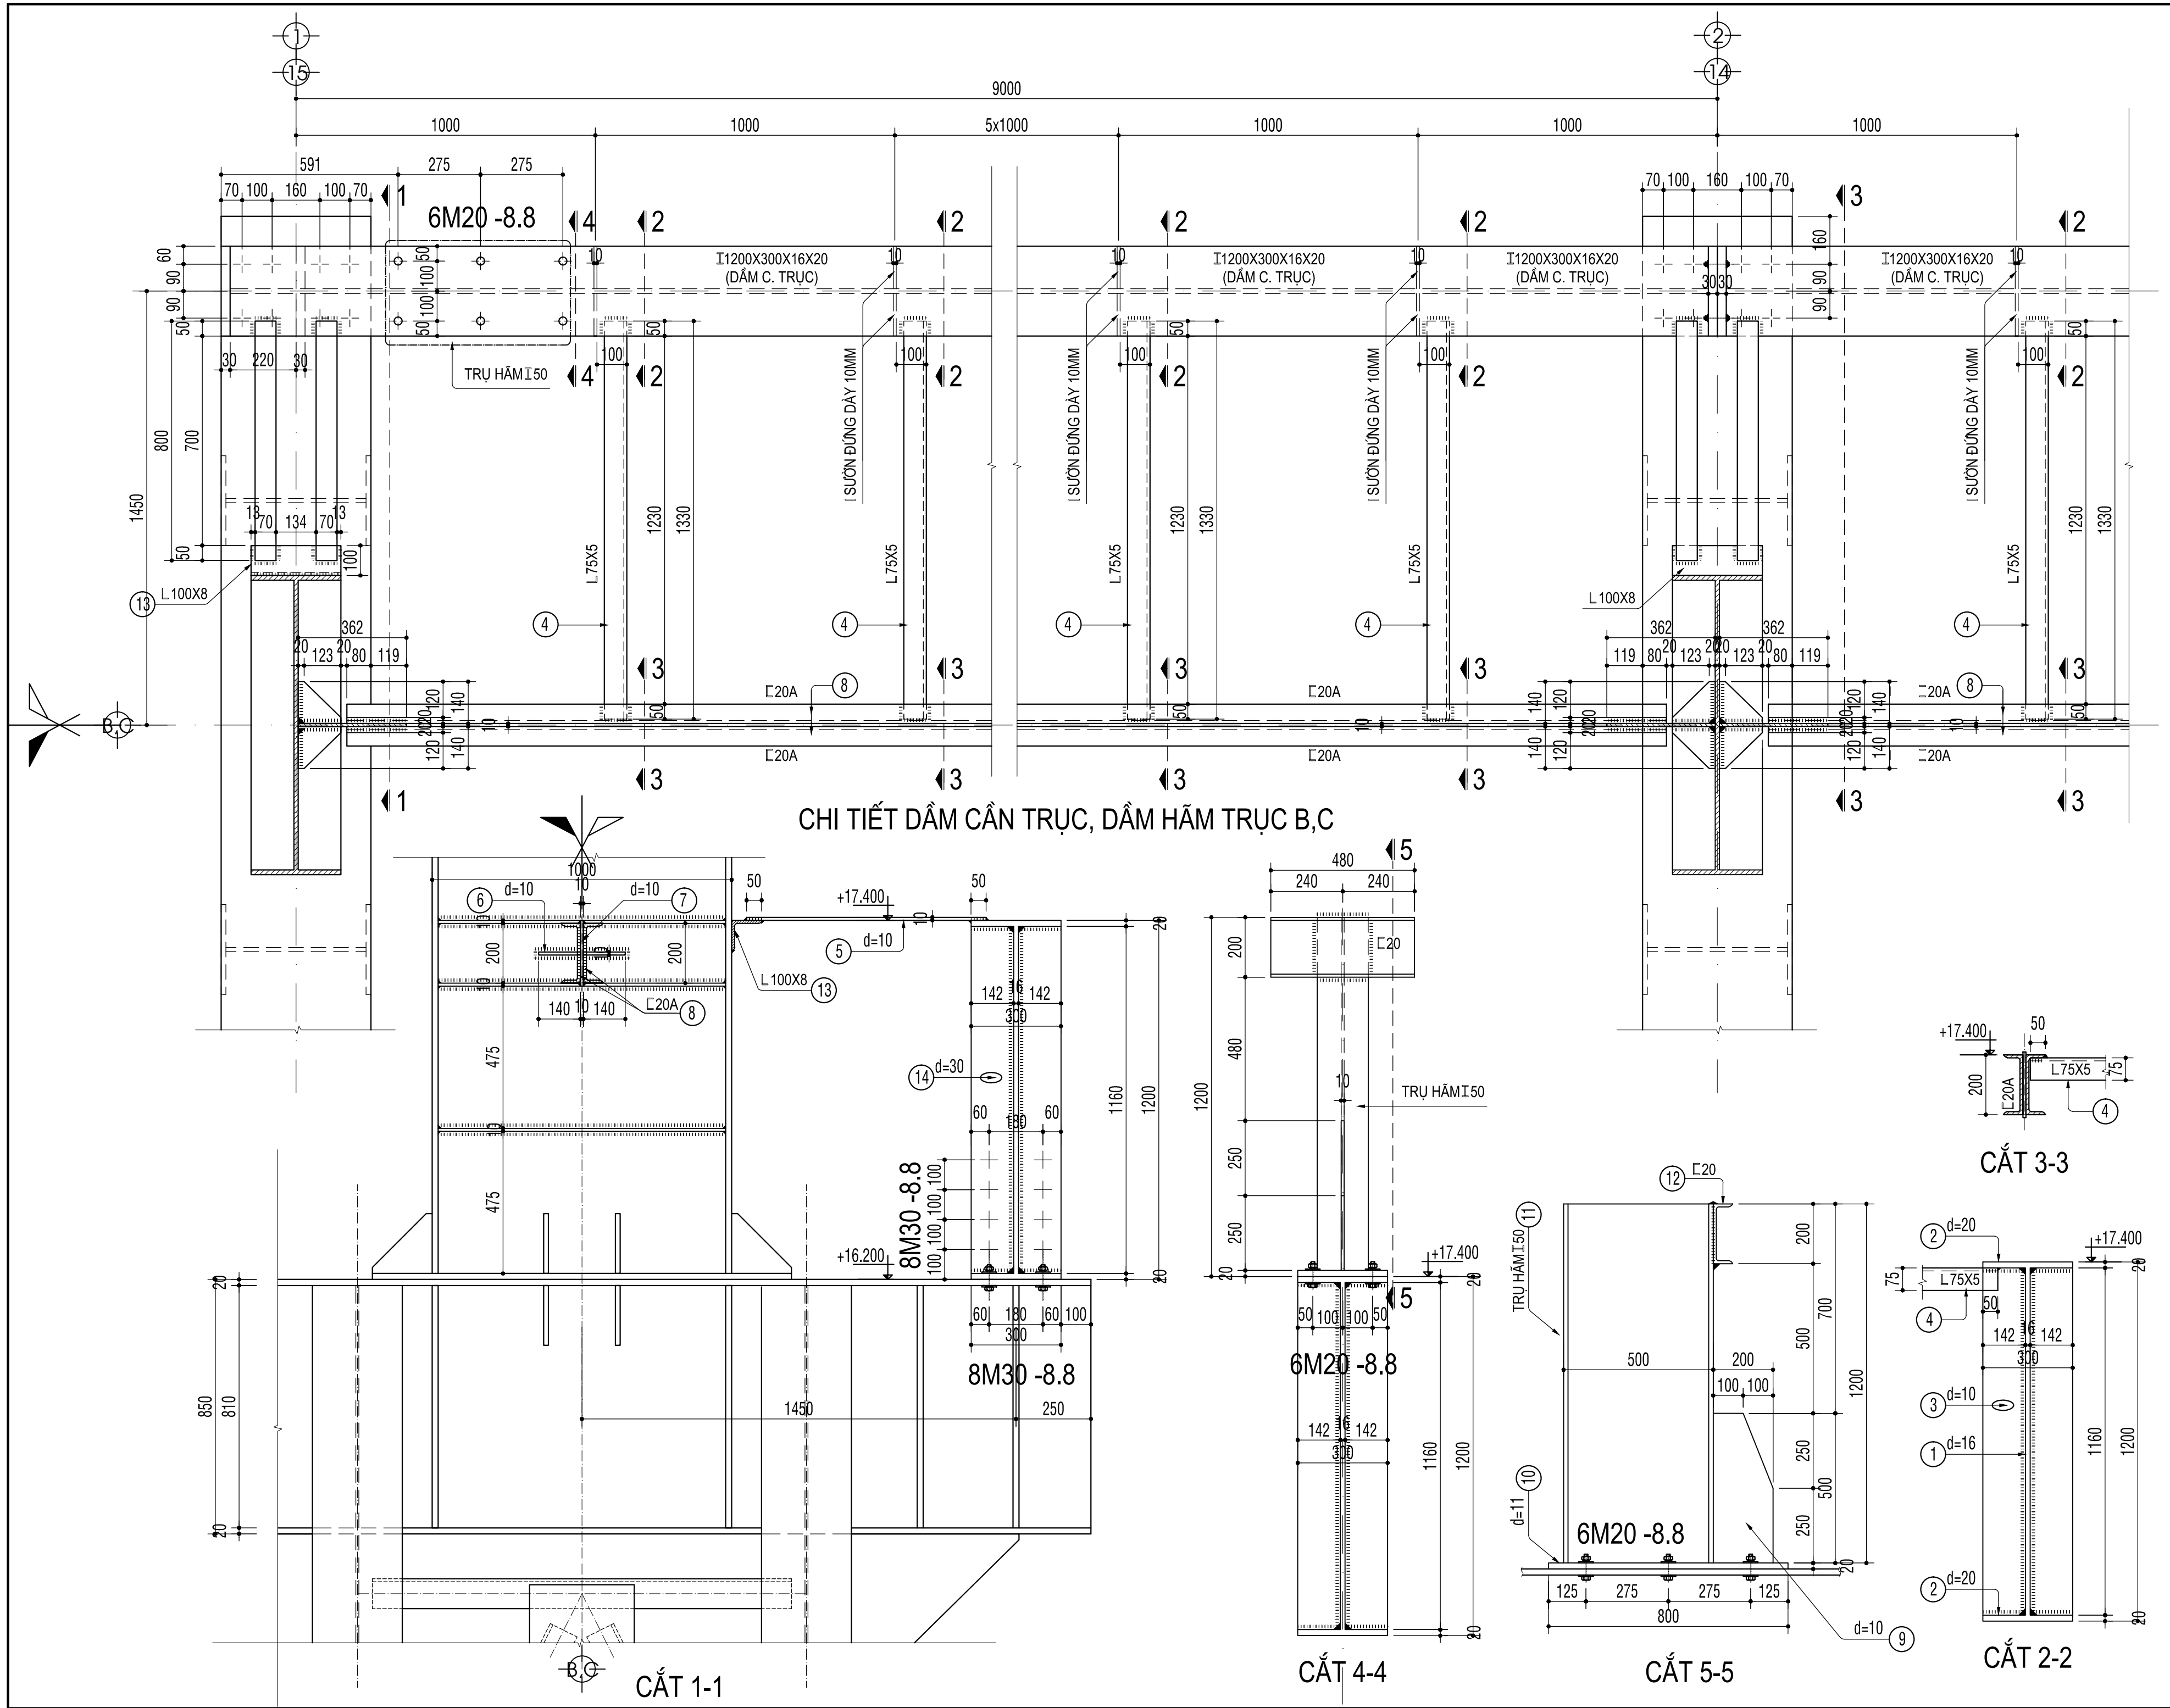

KT-MYA KT-MYA ARCHITECTURE CONSTRUCTION COMPANY LIMITED ĐC : 515 ĐIỆN BIÊN PHỦ - QUẬN THANH KHÊ - TP ĐÀ NẴNG TEL/FAX: 0511.3726272 - 0918.060686 Email: myasim07@gmail.com	CHỦ ĐẦU TƯ:	CHỦ ĐẦU TƯ:	CHỦ ĐẦU TƯ:	CHỦ ĐẦU TƯ:
	CÔNG TRÌNH:	CÔNG TRÌNH:	CÔNG TRÌNH:	CÔNG TRÌNH:
	ĐỊA CHỈ:	ĐỊA CHỈ:	ĐỊA CHỈ:	ĐỊA CHỈ:
	TÊN BẢN VẼ:	TÊN BẢN VẼ:	TÊN BẢN VẼ:	TÊN BẢN VẼ:
KT-MYA KT-MYA ARCHITECTURE CONSTRUCTION COMPANY LIMITED ĐC : 515 ĐIỆN BIÊN PHỦ - QUẬN THANH KHÊ - TP ĐÀ NẴNG TEL/FAX: 0511.3726272 - 0918.060686 Email: myasim07@gmail.com	GIÁM ĐỐC	GIÁM ĐỐC	GIÁM ĐỐC	GIÁM ĐỐC
	CHỦ TRÌ	CHỦ TRÌ	CHỦ TRÌ	CHỦ TRÌ
	THIẾT KẾ	THIẾT KẾ	THIẾT KẾ	THIẾT KẾ
	QLKT	QLKT	QLKT	QLKT
KT-MYA KT-MYA ARCHITECTURE CONSTRUCTION COMPANY LIMITED ĐC : 515 ĐIỆN BIÊN PHỦ - QUẬN THANH KHÊ - TP ĐÀ NẴNG TEL/FAX: 0511.3726272 - 0918.060686 Email: myasim07@gmail.com	KTS. NGUYỄN NGỌC CHU SINH	KTS. NGUYỄN NGỌC CHU SINH	KTS. NGUYỄN NGỌC CHU SINH	KTS. NGUYỄN NGỌC CHU SINH
	KS. NGUYỄN VĂN HÙNG	KS. NGUYỄN VĂN HÙNG	KS. NGUYỄN VĂN HÙNG	KS. NGUYỄN VĂN HÙNG
	KS. NGUYỄN VĂN AN	KS. NGUYỄN VĂN AN	KS. NGUYỄN VĂN AN	KS. NGUYỄN VĂN AN
	KS. NGUYỄN THÀNH TRINH	KS. NGUYỄN THÀNH TRINH	KS. NGUYỄN THÀNH TRINH	KS. NGUYỄN THÀNH TRINH
KT-MYA KT-MYA ARCHITECTURE CONSTRUCTION COMPANY LIMITED ĐC : 515 ĐIỆN BIÊN PHỦ - QUẬN THANH KHÊ - TP ĐÀ NẴNG TEL/FAX: 0511.3726272 - 0918.060686 Email: myasim07@gmail.com	B.V.T.C	B.V.T.C	B.V.T.C	B.V.T.C
	TỶ LỆ: 1/(200.100.10)	TỶ LỆ: 1/(200.100.10)	TỶ LỆ: 1/(200.100.10)	TỶ LỆ: 1/(200.100.10)
	HT: 6/2026	HT: 6/2026	HT: 6/2026	HT: 6/2026
	GLVS	GLVS	GLVS	GLVS