

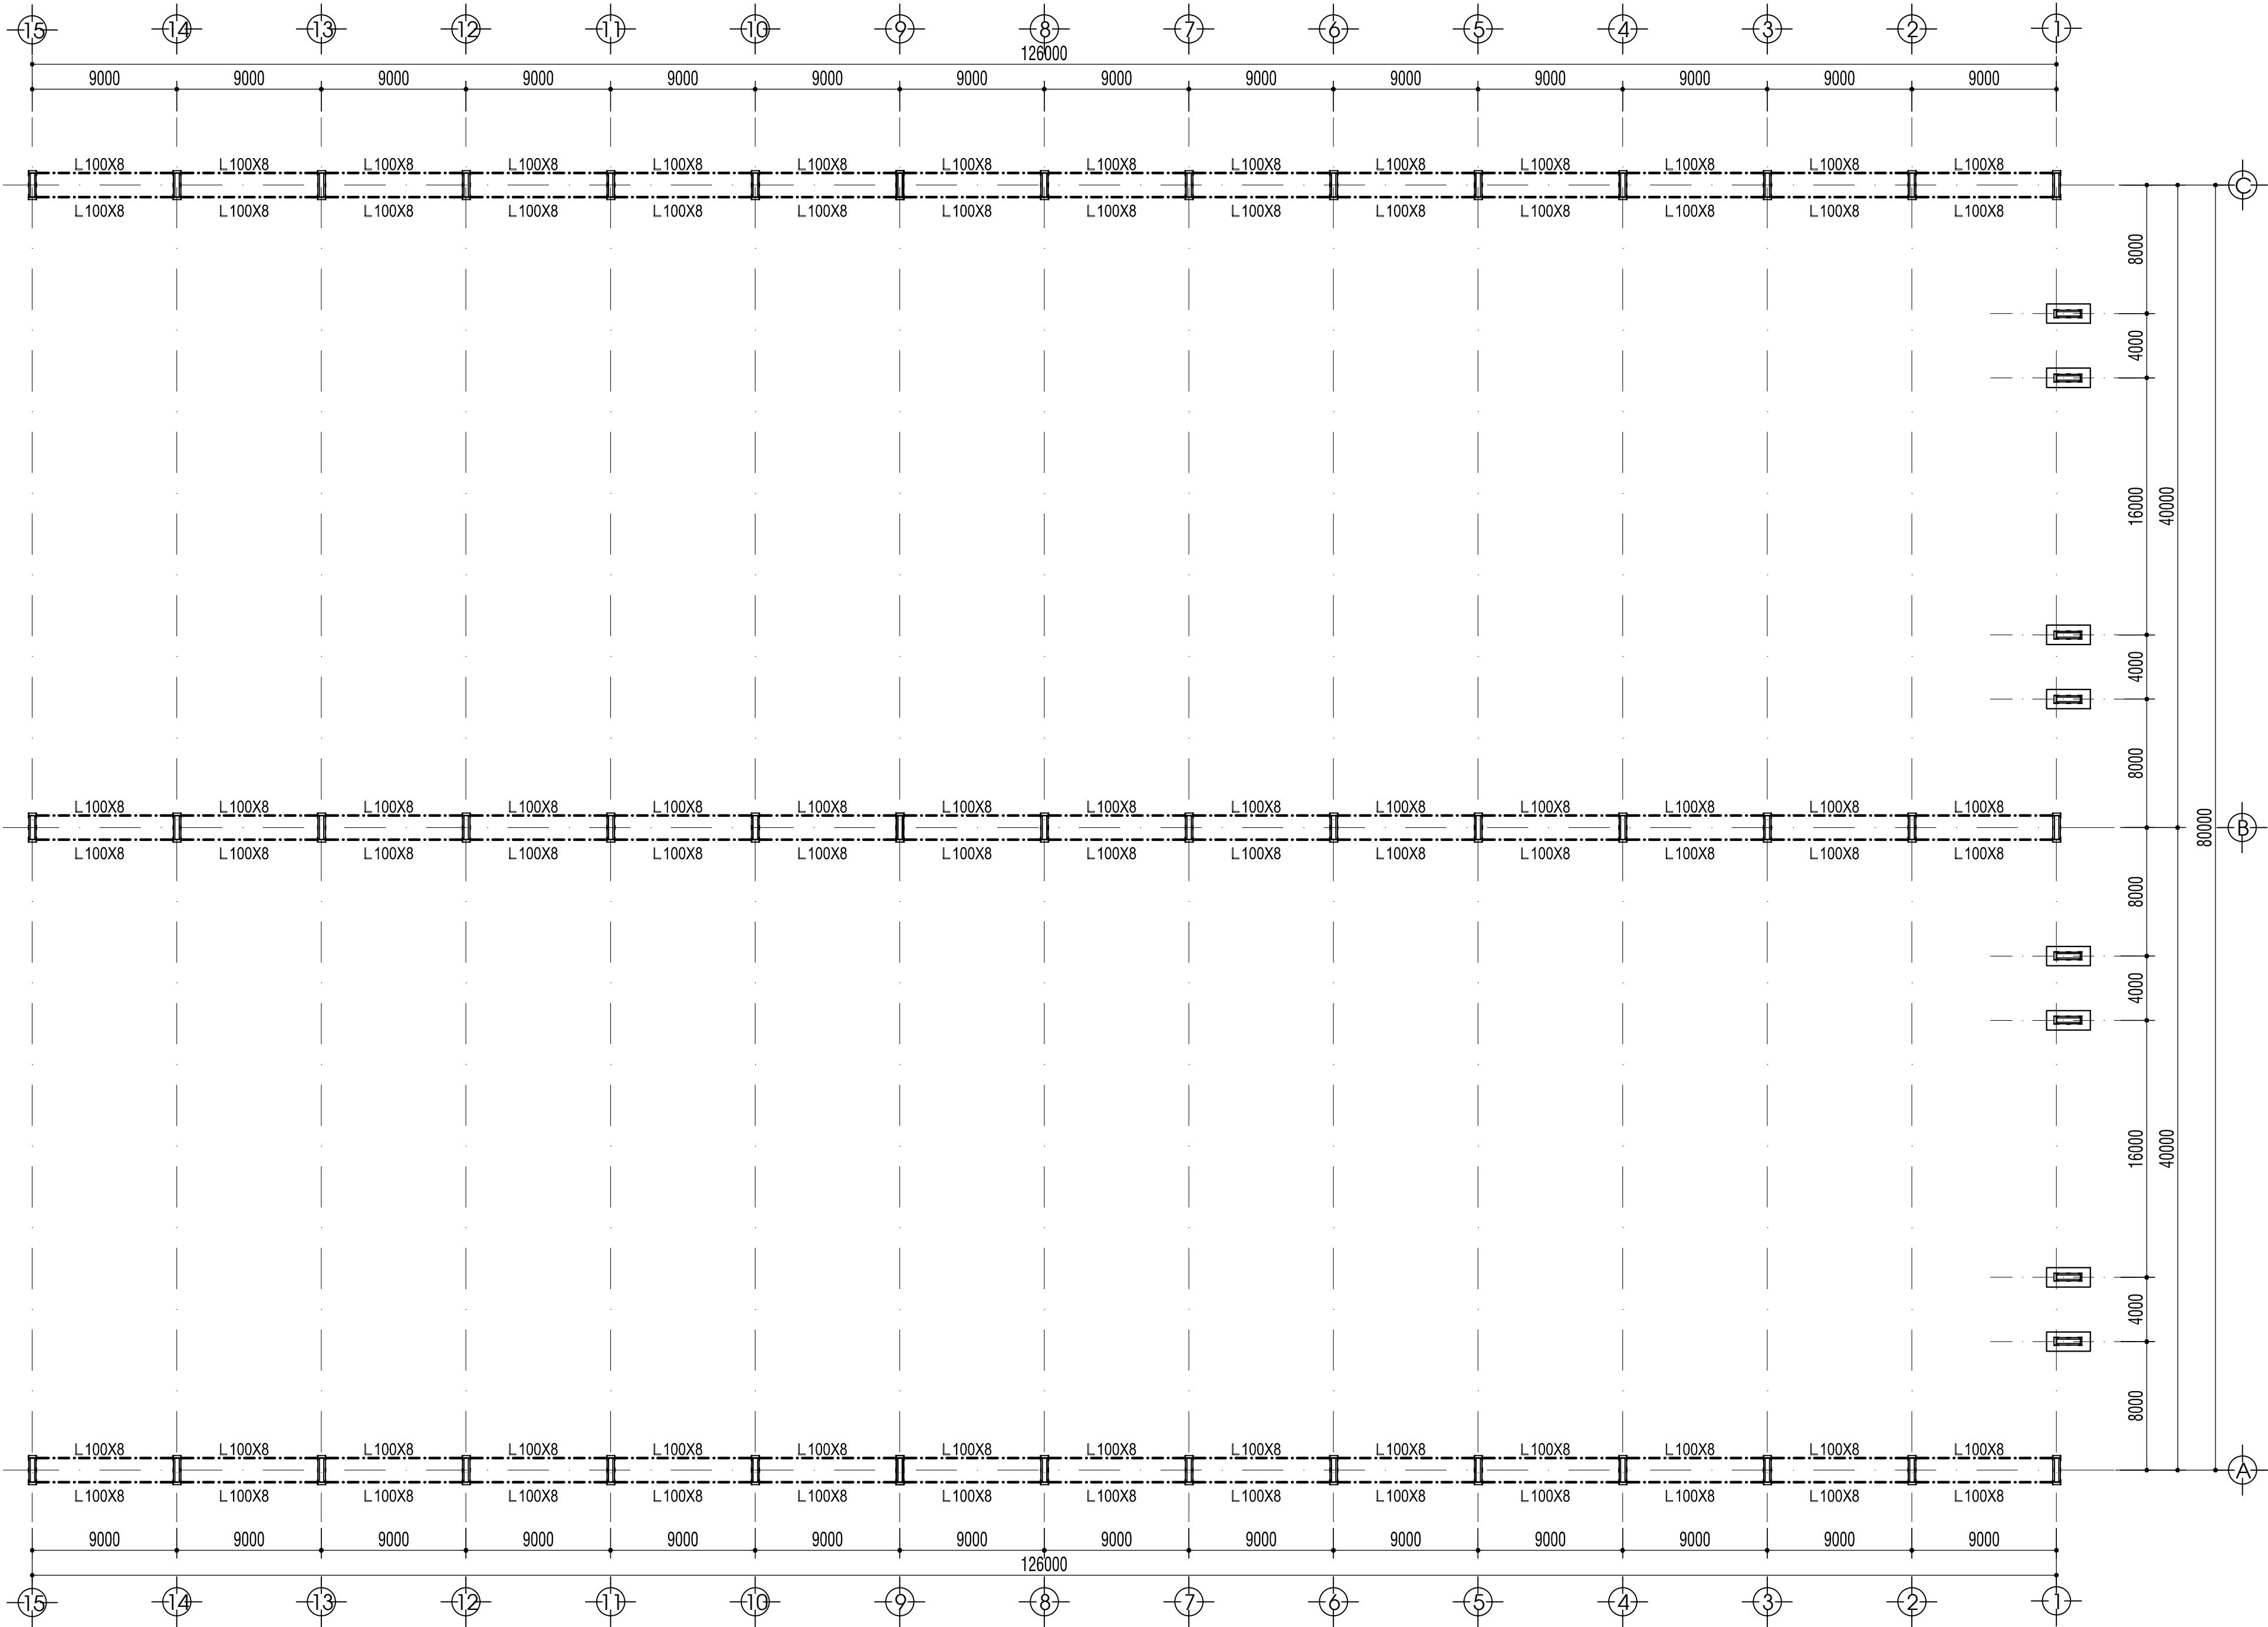


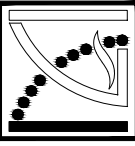


MẶT BẰNG GIẺNG DỌC NHÀ GIỮ LẠI COTE +1.000 ~ +16.000 - TL 1/200

CÔNG TY TNHH KIẾN TRÚC XD KT-MYA KT-MYA ARCHITECTURE CONSTRUCTION COMPANY LIMITED		CHỦ ĐẦU TƯ: CTY TNHH MTV ĐỒNG TÀU VÀ CN CƠ KHÍ DẦU KHÍ		GIÁM ĐỐC		KTS. NGUYỄN NGỌC CHU SINH		B.V.T.C	
 - ĐC : 515 ĐIỆN BIÊN PHỦ - QUẬN THANH KHÊ - TP ĐÀ NẴNG - TEL/FAX: 0511.3726272 - 0918.060666 - Email: myasim07@gmail.com		CÔNG TRÌNH: THI CÔNG CẢI TẠO, SỬA CHỮA NHÀ XƯỞNG ĐỒNG MẠN		CHỦ TRÌ		KS. NGUYỄN VĂN HÙNG		TỶ LỆ: 1/(200.100.10)	
		ĐỊA CHỈ: KHU CN PHÍA ĐÔNG KT DỪNG QUẤT, XÃ VẠN TƯỚNG, TỈNH QUẢNG NGÃI		THIẾT KẾ		KS. NGUYỄN VĂN ẬU		HT: 6/2026	
		TÊN BẢN VẼ: KẾT CẤU GIẺNG DỌC NHÀ GIỮ LẠI		QLKT		KS. NGUYỄN THÀNH TRÌNH		GLVS 09/12	

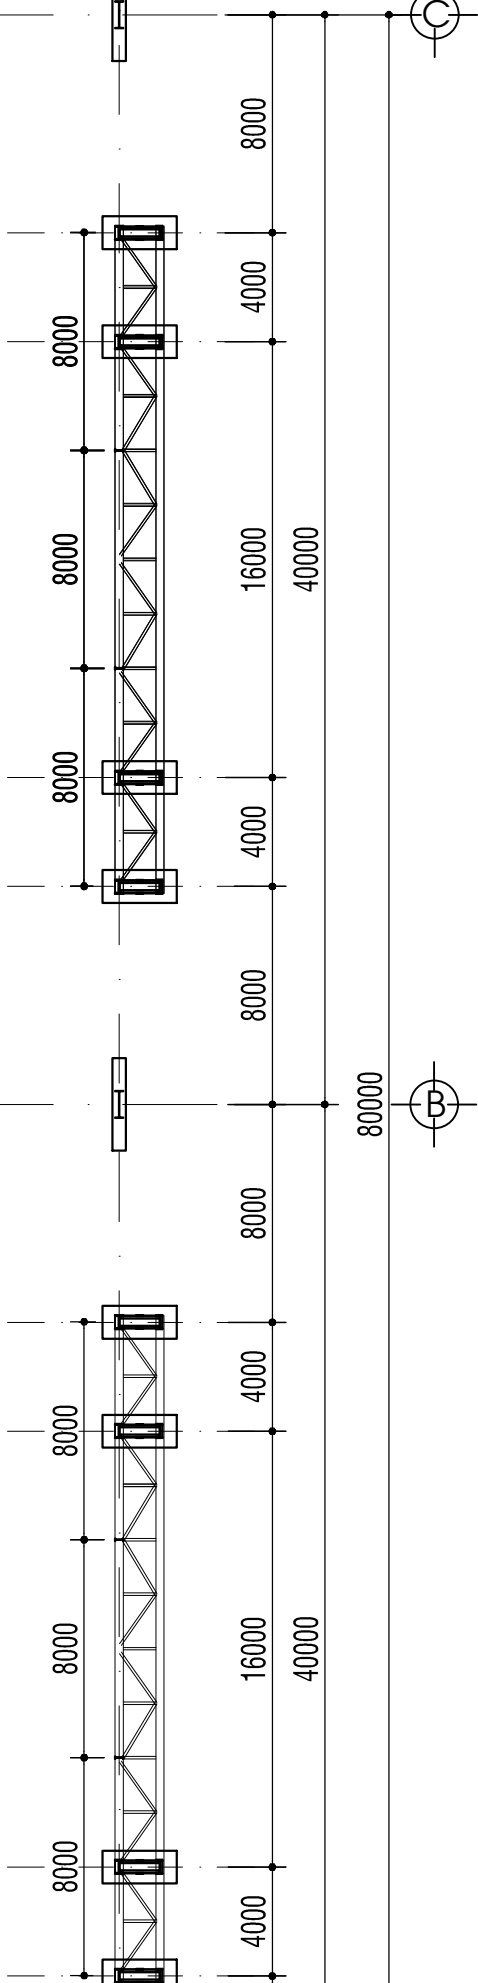

MẶT BẰNG GIẢNG DẠCH NHÀ GIỮ LẠI COTE +19.575 ~ +21.575 - TL 1/200

CÔNG TY TNHH KIẾN TRÚC XD KT-MYA KT-MYA ARCHITECTURE CONSTRUCTION COMPANY LIMITED 		CHỦ ĐẦU TƯ: CTY TNHH MTV ĐÓNG TÀU VÀ CN CƠ KHÍ DẦU KHÍ CÔNG TRÌNH: THI CÔNG CẢI TẠO, SỬA CHỮA NHÀ XƯỞNG ĐOÀNG MẠN ĐỊA CHỈ: KHU CN PHÍA ĐÔNG KT DUNG QUẤT, XÃ VẠN TƯỜNG, TỈNH QUẢNG NGÃI ĐƠN BÀN VẼ: KẾT CẤU GIẪNG DỌC NHÀ GIỮ LẠI				GIÁM ĐỐC KTS. NGUYỄN NGỌC CHU SINH		CHỦ TRÌ KS. NGUYỄN VĂN HÙNG		THIẾT KẾ KS. NGUYỄN VĂN ẬU		QLKT KS. NGUYỄN THÀNH TRÌNH		HT: 6/2026 TỶ LỆ 1/(200.100.10) B.V.T.C	
---	--	---	--	--	--	--	--	---	--	--	--	---	--	--	--

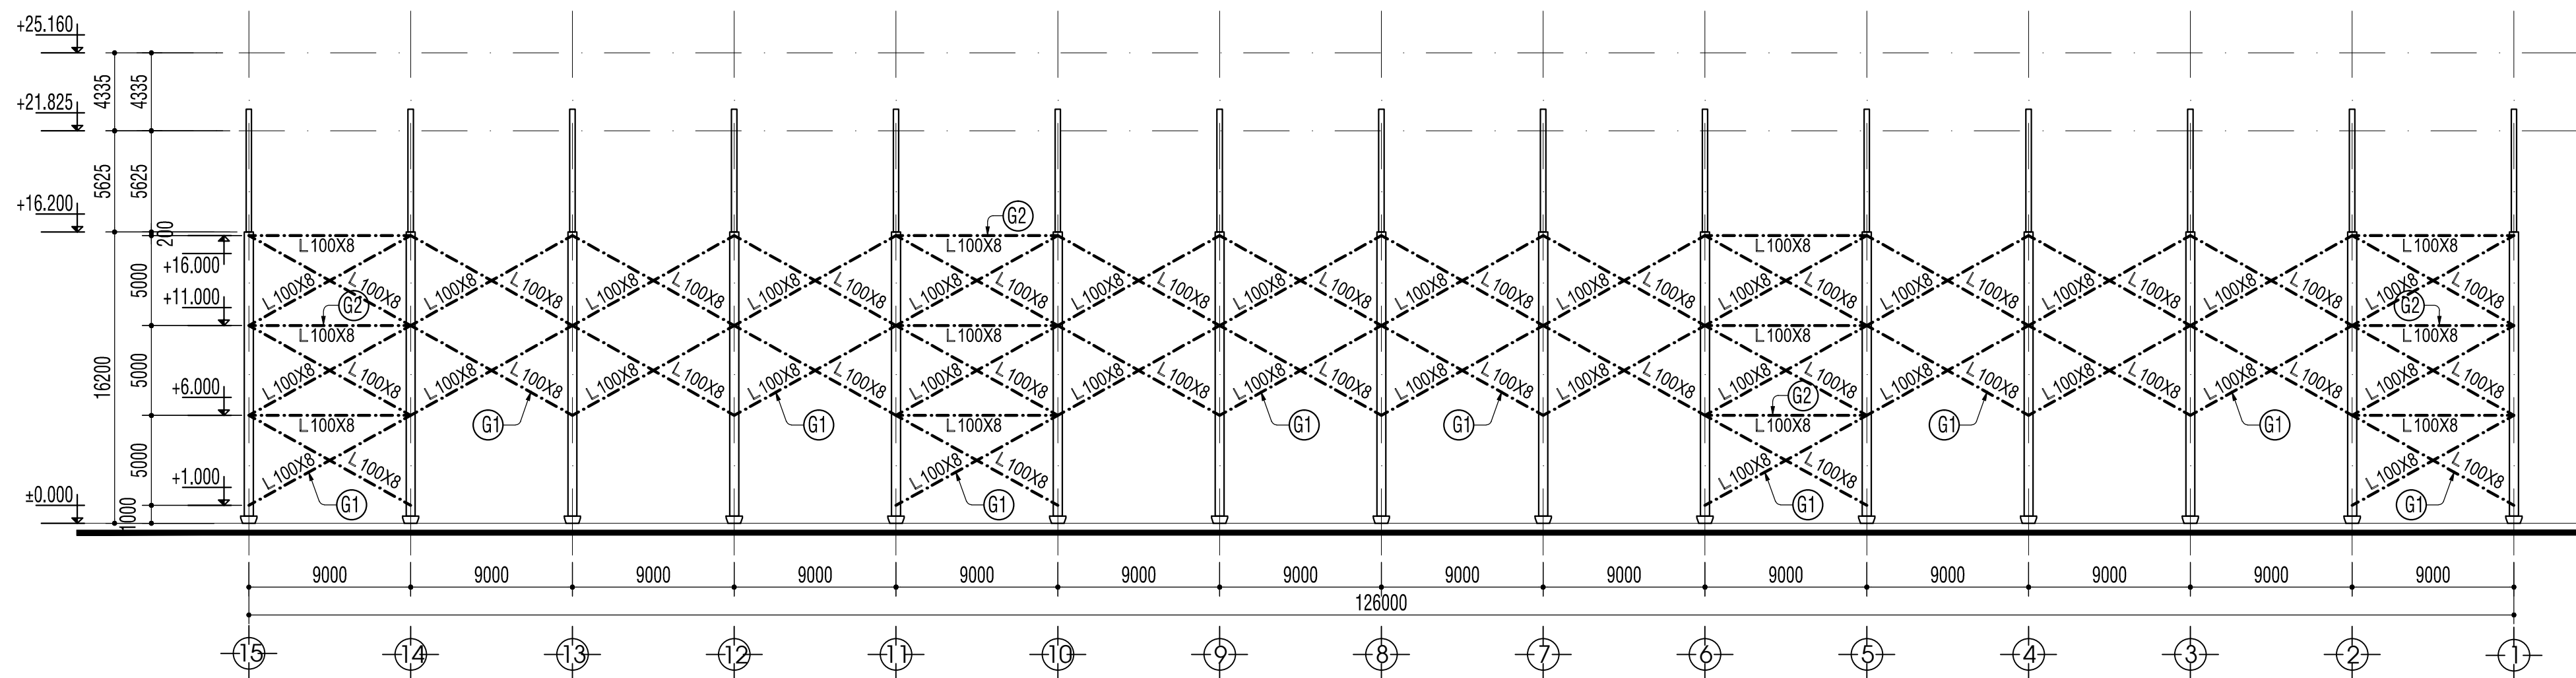


SƠ ĐỒ GIẢNG DẠY NHÀ TRỰC B, C - TL 1/200

DIỆN TÍCH LÀM SẠCH, CHỐNG GỈ + SƠN
KẾT CẤU GIẰNG DỌC GIỮ LẠI

SỐ HIỆU	SỐ CK	L1 (m)	L2 (m)	SỐ LƯỢNG (CK)	TỔNG SỐ (CK)	DIỆN TÍCH (m2)
G1	6	0,4	10,3	64	384	1582,08
G2	6	0,4	9	12	72	259,2
G3	1	0,4	9,22	28	28	103,264

GLVS $\frac{11}{18}$

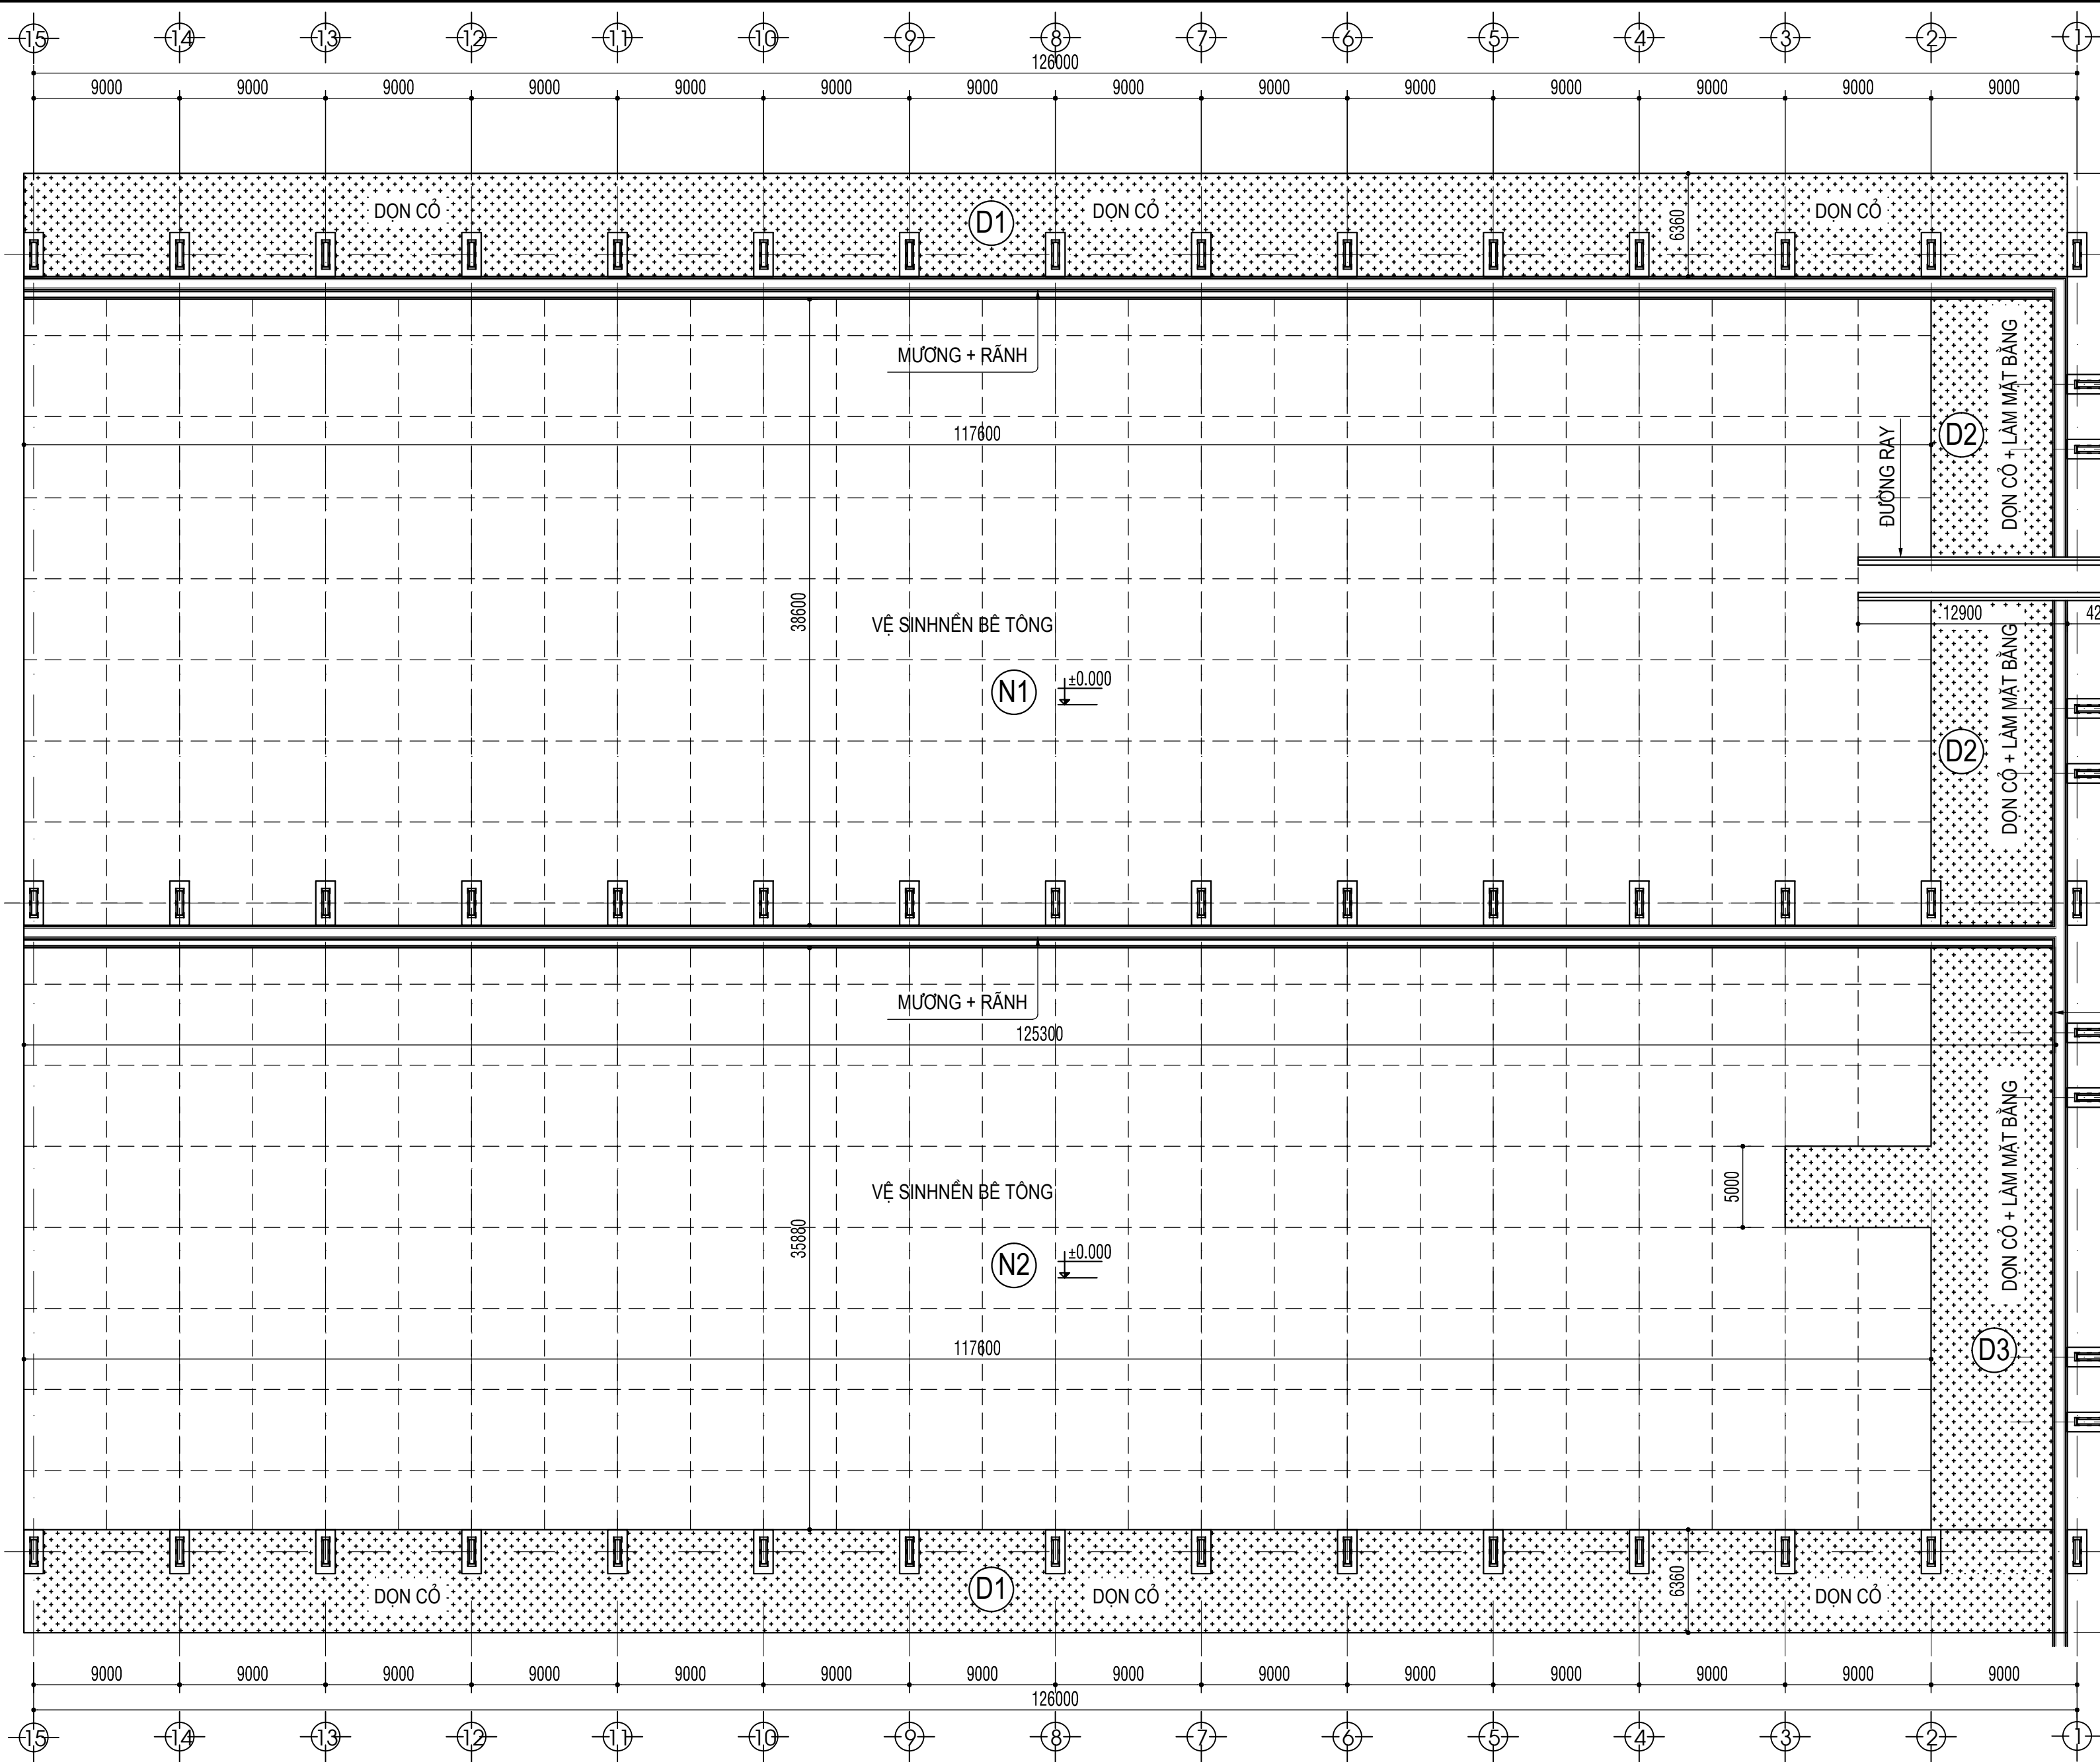

DIỆN TÍCH DƠN CỎ (D)

	DÀI(m)	RỘNG (m)	SỐ CK	DIỆN TÍCH (m2)
KHU D1	126	6,36	2	1602,72
KHU D2	40	6	1	240
KHU D3	40	6	1	240
	9	5	1	45


TỔNG: 2127,72 m2

DƠN VỆ SINH MẶT BẰNG - TL1/200



DIỆN TÍCH DƠN NỀN BT (N)

	DÀI(m)	RỘNG (m)	SỐ CK	DIỆN TÍCH (m2)
KHU N1	117,6	38,6	1	4539,36
KHU N2	117,6	35,88	1	4219,488
	9	5	-1	-45

TỔNG: 8713,848 m2

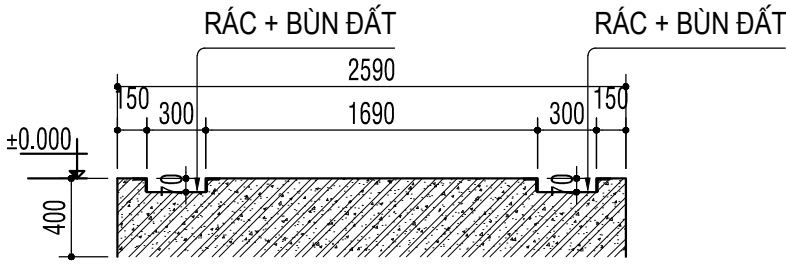


ĐƯỜNG RAY
(L=1 X 17.15M)

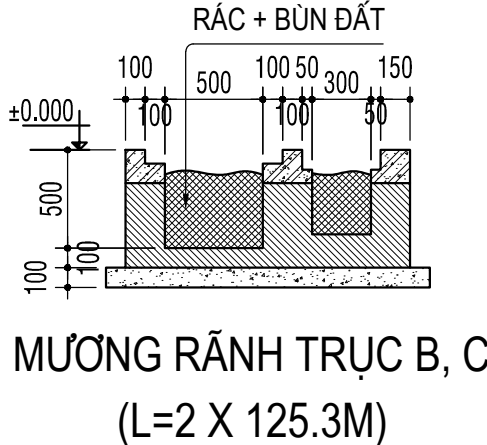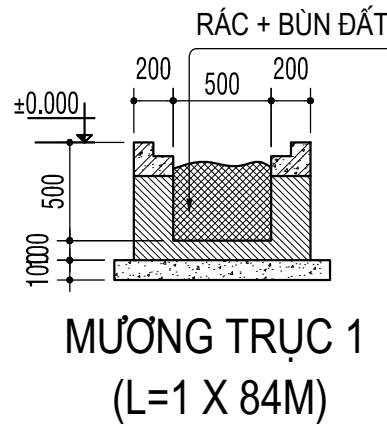


CHỦ ĐẦU TƯ: CTY TNHH MTV ĐỒNG TÀU VÀ CƠ KHÍ DẦU KHÍ CÔNG TRÌNH: THI CÔNG CẢI TẠO, SỬA CHỮA NHÀ XƯỞNG BOONG MẠN ĐỊA CHỈ: KHU CN PHÍA ĐÔNG KT DUNG QUẤT, XÃ VẠN TƯỜNG, TỈNH QUẢNG NGÃI TÊN BẢN VẼ: DƠN VỆ SINH MẶT BẰNG TỔNG HỢP KHỐI LƯỢNG VỆ SINH MẶT BẰNG	GIÁM ĐỐC	KTS. NGUYỄN NGỌC CHU SINH	B.V.T.C
	CHỦ TRÌ	KS. NGUYỄN VĂN HÙNG	TỶ LỆ: 1/(200.100.10)
	THIẾT KẾ	KS. NGUYỄN VĂN AU	HT: 6/2026
	QLKT	KS. NGUYỄN THÀNH TRÌNH	GLVS 12/12

CÔNG TY TNHH KIẾN TRÚC XD KT-MYA
KT-MYA ARCHITECTURE CONSTRUCTION COMPANY LIMITED

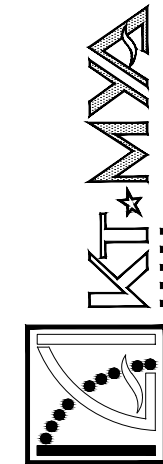


ĐC: 515 ĐIỆN BIÊN PHỦ - QUẬN THANH KHÊ - TP ĐÀ NẴNG
TEL/FAX: 0511.3726272 - 0918.060686
Email: myasinho7@gmail.com

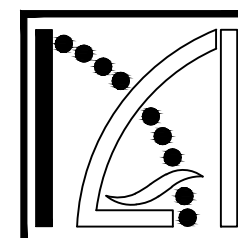


CÔNG TRÌNH: THI CÔNG CẢI TẠO, SỬA CHỮA NHÀ XƯỞNG BOONG MẠN



BẢN VẼ CẢI TẠO, XỬ LÝ

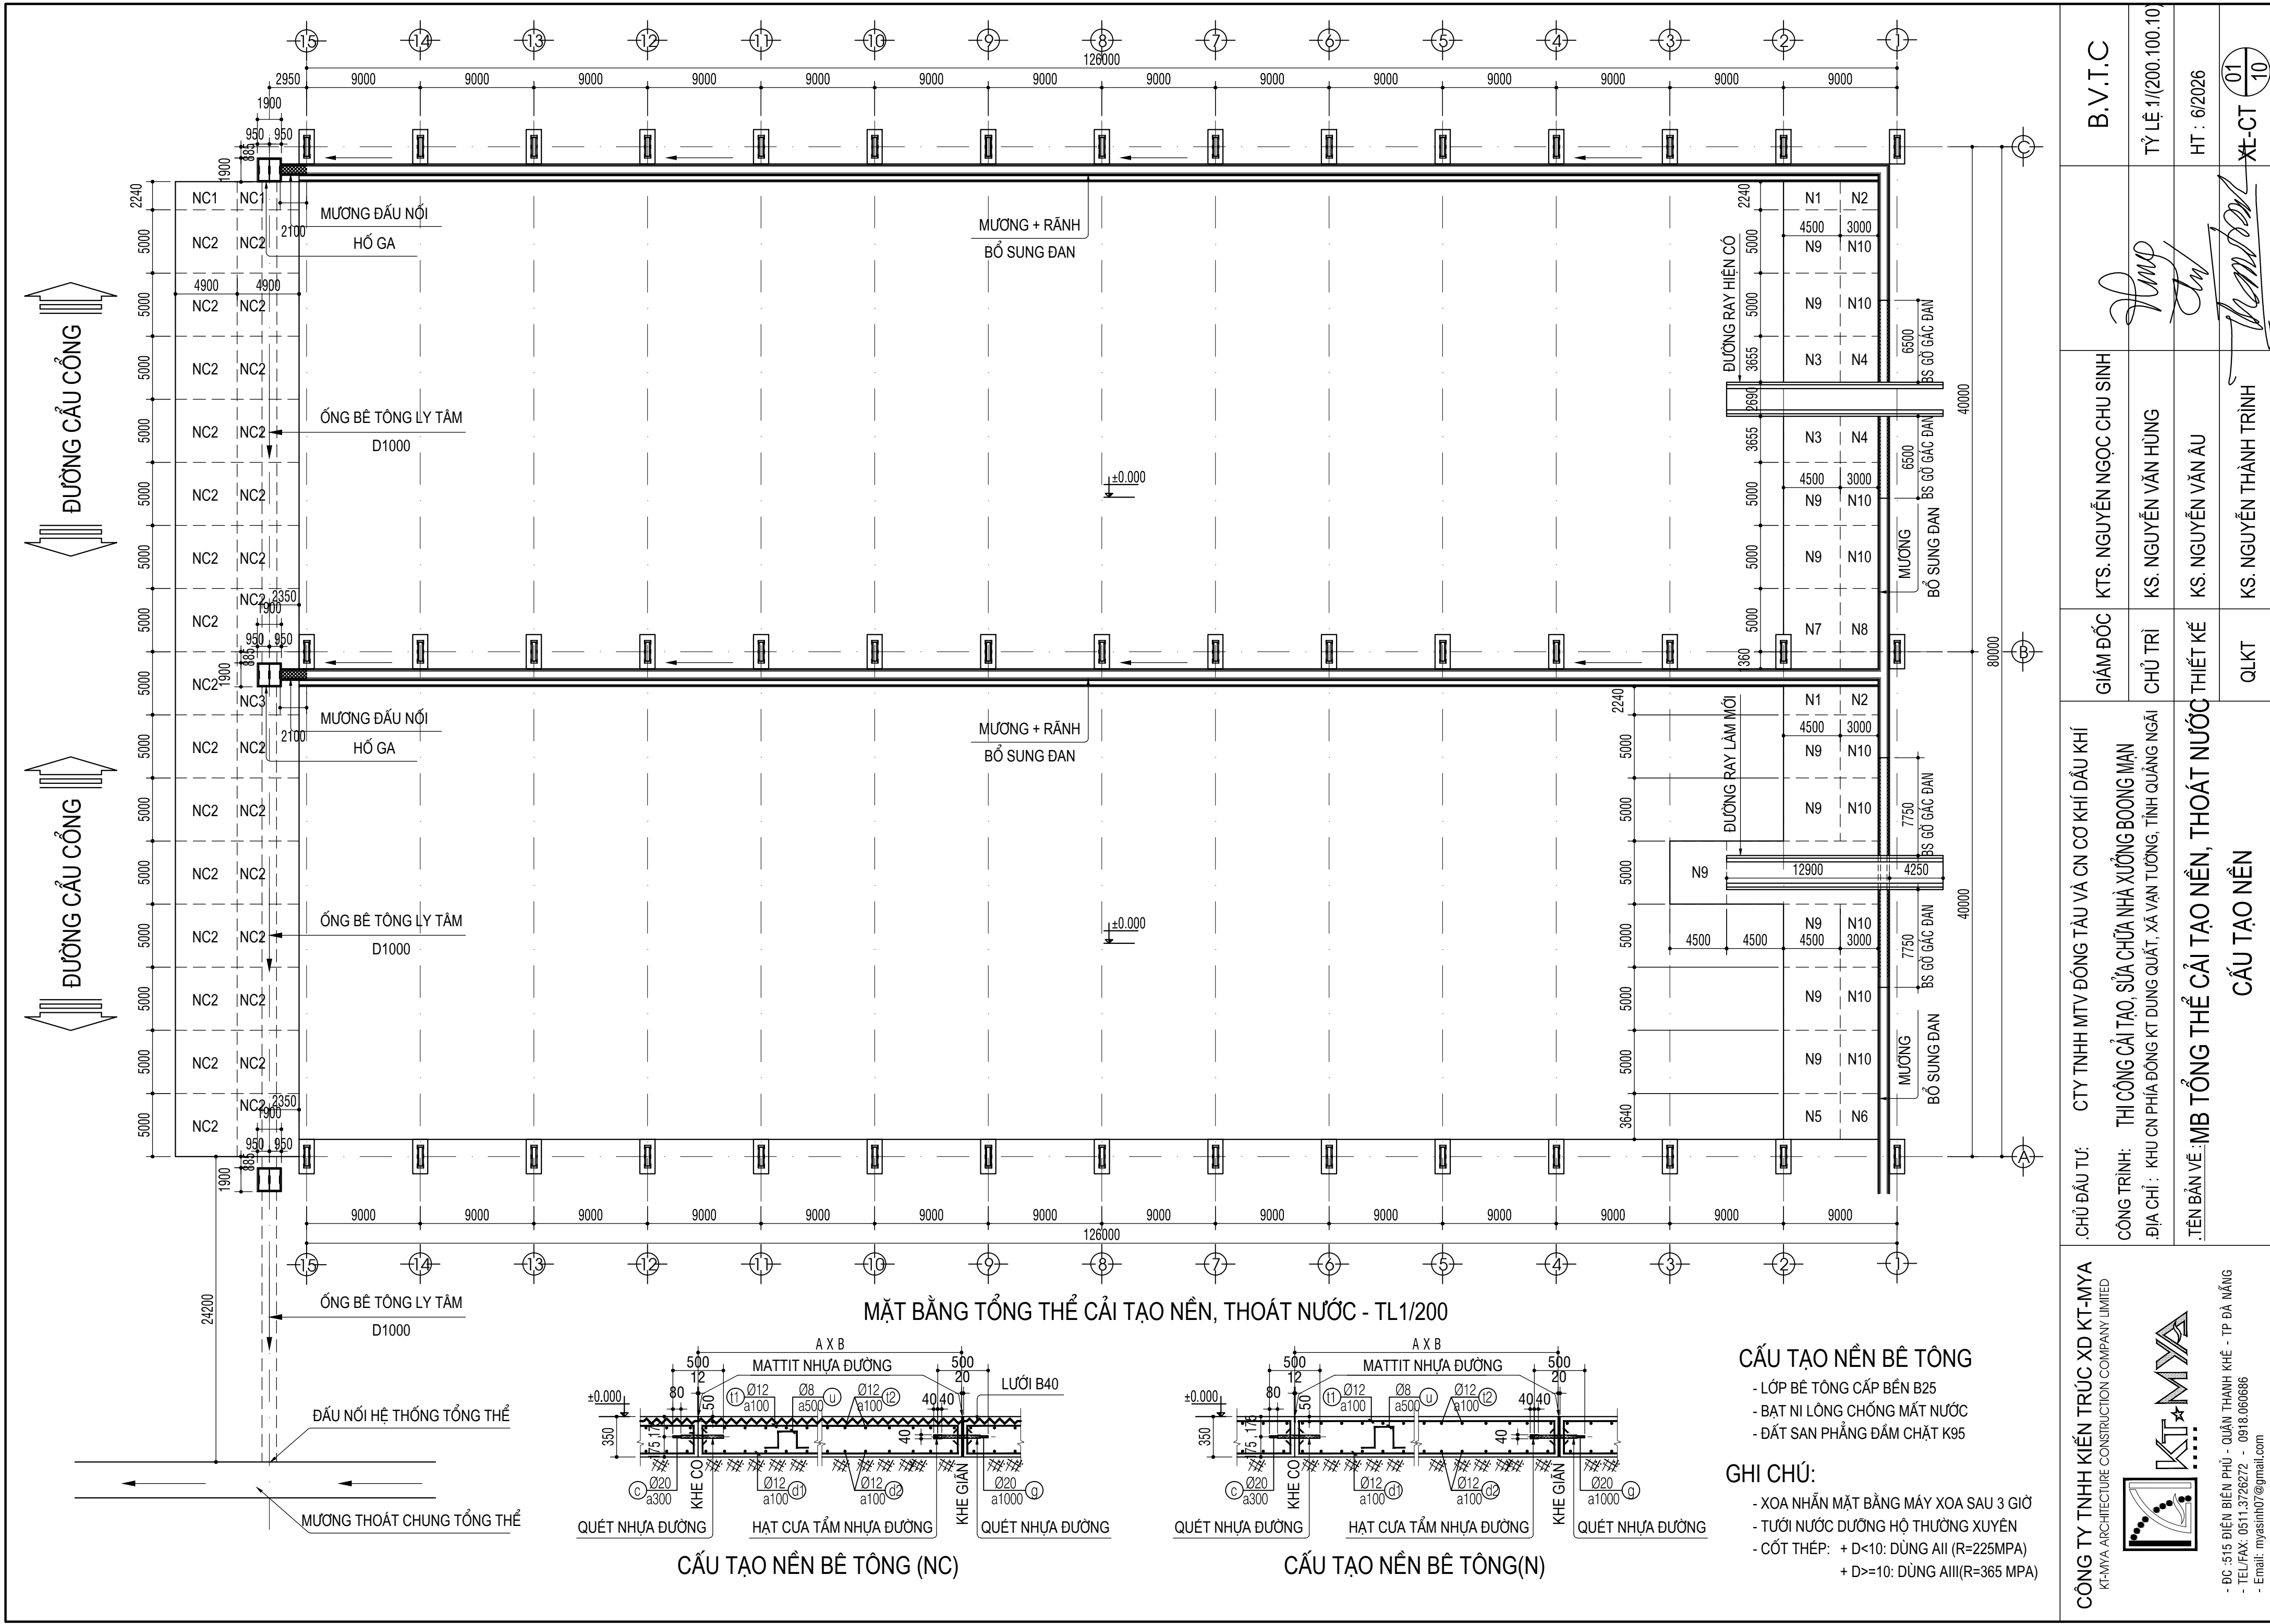


CÔNG TY TNHH KIẾN TRÚC XD KT-MYA KT-MYA ARCHITECTURE CONSTRUCTION COMPANY LIMITED  KT MYA 		CHỦ ĐẦU TƯ: CTY TNHH MTV ĐỒNG TÀU VÀ CƠ KHÍ DẦU KHÍ CÔNG TRÌNH: THI CÔNG CẢI TẠO, SỬA CHỮA NHÀ XƯỞNG ĐỒNG MẠN ĐỊA CHỈ : KHU CN PHÍA ĐÔNG KT DUNG QUẤT, XÃ VẠN TƯỚNG, TỈNH QUẢNG NGÃI TÊN BẢN VẼ: MB TỔNG THỂ CẢI TẠO NỀN, THOÁT NƯỚC CẦU TẠO NỀN				GIÁM ĐỐC KTS. NGUYỄN NGỌC CHU SINH				B.V.T.C	
		CHỦ TRÌ KS. NGUYỄN VĂN HÙNG				TỶ LỆ 1/(200.100.10)					
		THIẾT KẾ KS. NGUYỄN VĂN AU				HT : 6/2026					
		QLKT KS. NGUYỄN THÀNH TRÌNH				XL-CT 01/10					

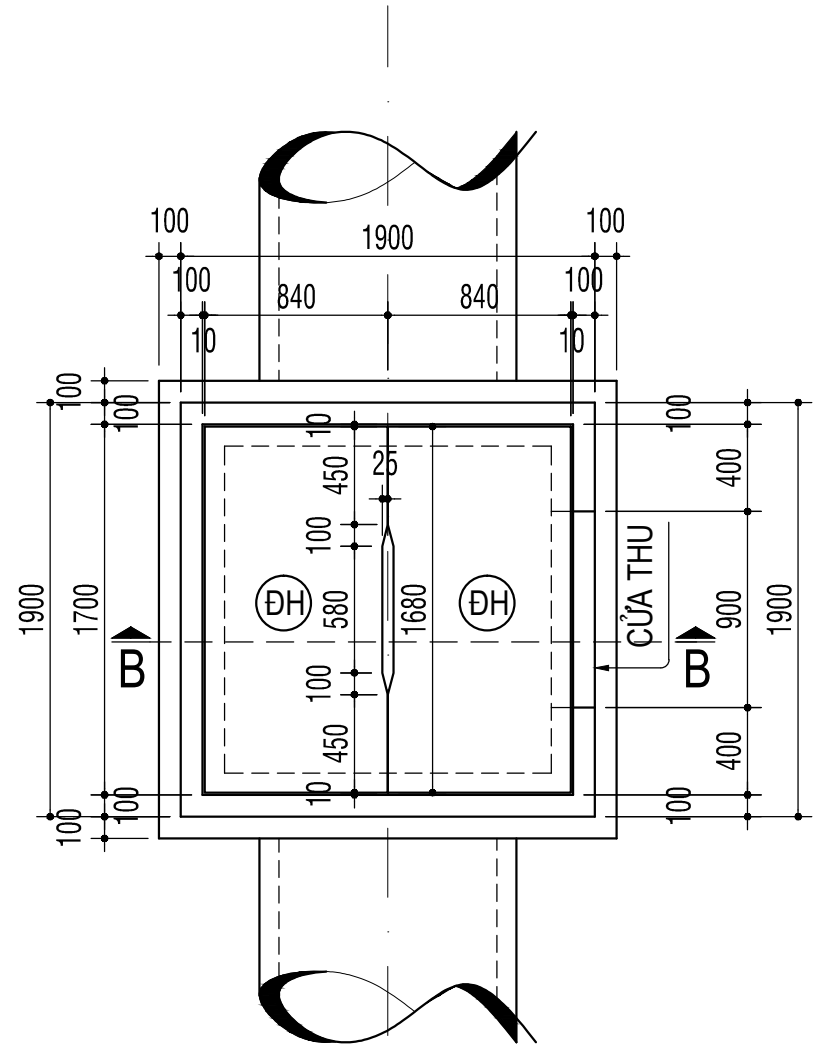

TRÍCH ĐOẠN ỐNG + HỐ GA TRỤC 15

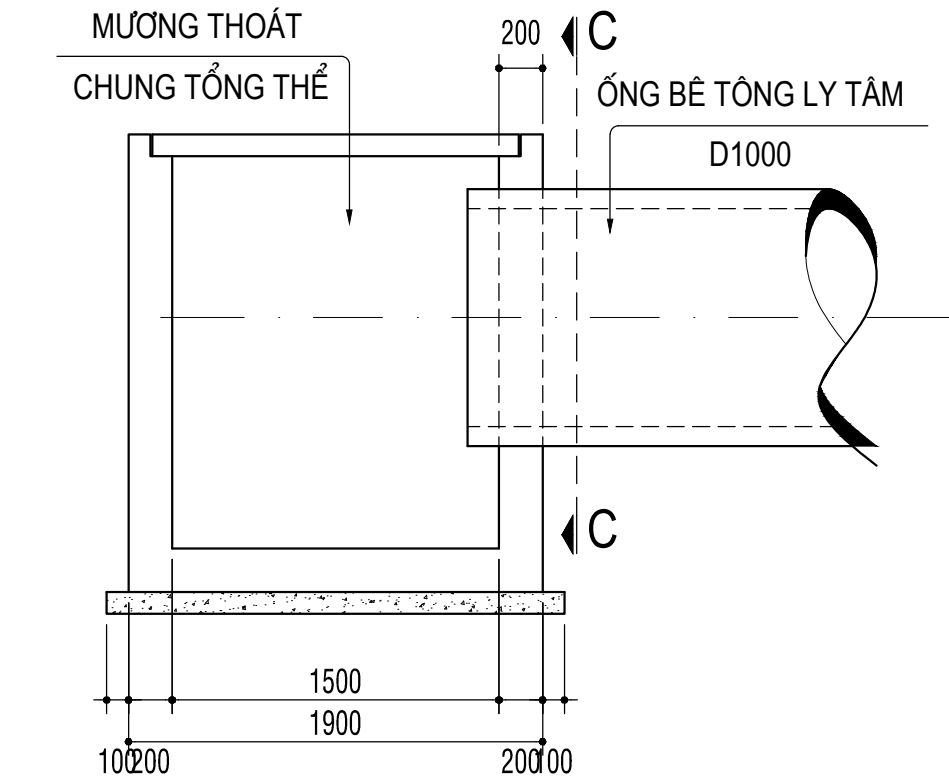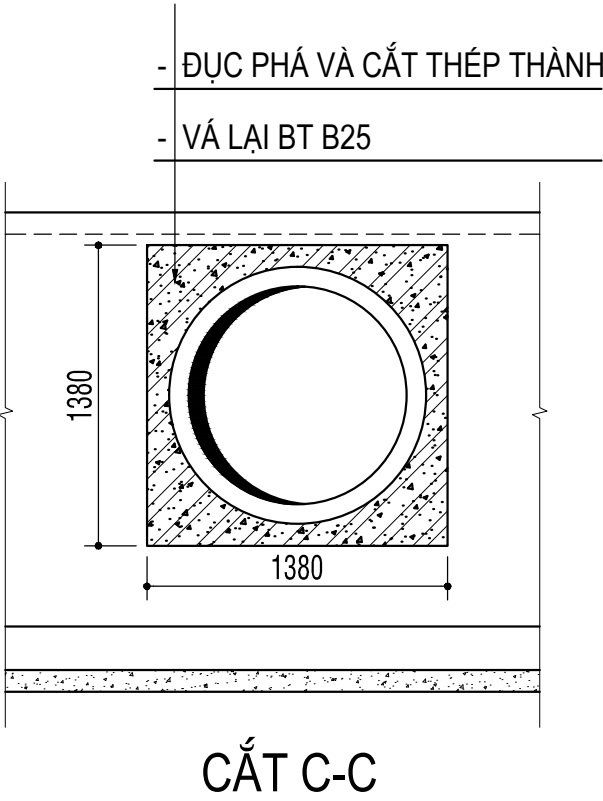


ĐẤU NỐI HỆ THỐNG TỔNG THỂ

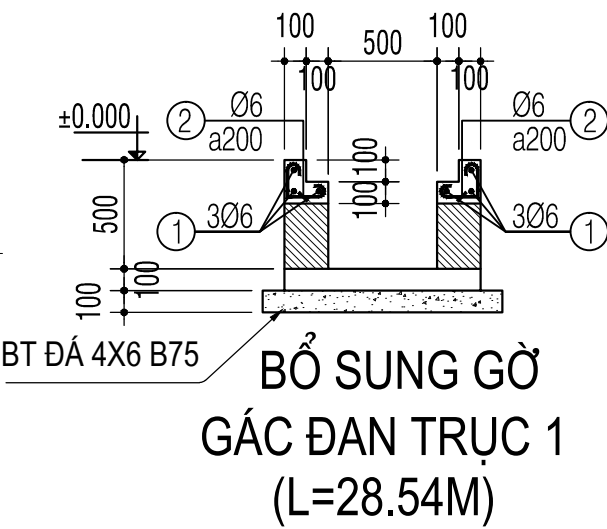

GHI CHÚ:

- BÊ TÔNG CẤP BỀN B25
- CỐT THÉP: + D<10: DÙNG AII (R=225MPA)
- + D>=10: DÙNG AIII(R=365 MPA)
- TƯỚC NƯỚC DƯỠNG HỘ THƯỜNG XUYỀN

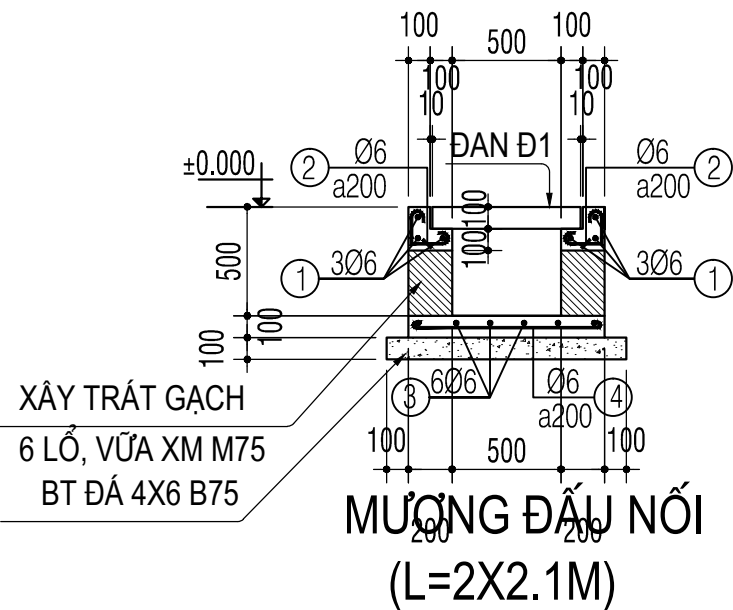

TỔNG HỢP THÉP NỀN BÊ TÔNG (N)

LOẠI THÉP	ø8	ø12
CHIỀU DÀI (m)	135.6	11546.84
TRỌNG LƯỢNG (kg)	54.24	10251.67

TỔNG HỢP THÉP NỀN BÊ TÔNG (NC)

LOẠI THÉP	ø8	ø12
CHIỀU DÀI (m)	187.2	14906.2
TRỌNG LƯỢNG (kg)	74.88	13233.64

TỔNG HỢP THÉP ĐAN

LOẠI THÉP	ø6	ø10	ø12
CHIỀU DÀI (m)	2679.6	1310.4	1747.2
TRỌNG LƯỢNG (kg)	584.64	807.91	1551.2

TỔNG HỢP THÉP ĐƯỜNG RAY

LOẠI THÉP	ø10	ø12
CHIỀU DÀI (m)	81.6	3358.43
TRỌNG LƯỢNG (kg)	50.31	2981.64

TỔNG HỢP THÉP HỐ GA + ĐAN ĐH

LOẠI THÉP	ø10	ø12	ø14
CHIỀU DÀI (m)	43.2	346.02	327
TRỌNG LƯỢNG (kg)	26.73	307.08	395.1

BẢNG THỐNG KÊ THÉP HỐ GA + ĐAN ĐH


CẤU KIỆN	KÝ HIỆU	HÌNH DẠNG KÍCH THƯỚC	ĐƯỜNG KÍNH (MM)	C.DÀI THANH (MM)	SỐ LƯỢNG THANH 1CK	TỔNG C.DÀI (M)	TRỌNG LƯỢNG (KG)
ĐH	1	1630	ø12	1630	9	88.02	78.03
	2	800	ø10	800	9	43.2	26.73
THÀNH	3	1850	ø14	5450	10	163.5	197.55
	4	1850	ø14	5450	10	163.5	197.55
	5	1850	ø12	2150	10	258	229.05

BẢNG THỐNG KÊ THÉP BỔ SUNG GỜ GÁC ĐAN

CẤU KIỆN	KÝ HIỆU	HÌNH DẠNG KÍCH THƯỚC	ĐƯỜNG KÍNH (MM)	C.DÀI THANH (MM)	SỐ LƯỢNG THANH 1CK	TỔNG C.DÀI (M)	TRỌNG LƯỢNG (KG)
Ổ	1	28500	ø6	28500	6	171	37.95
	2	150	ø6	400	284	113.6	25.09

BẢNG THỐNG KÊ THÉP MƯƠNG ĐẦU NỐI

CẤU KIỆN	KÝ HIỆU	HÌNH DẠNG KÍCH THƯỚC	ĐƯỜNG KÍNH (MM)	C.DÀI THANH (MM)	SỐ LƯỢNG THANH 1CK	TỔNG C.DÀI (M)	TRỌNG LƯỢNG (KG)
	1	2100	ø6	2100	6	12	5.6
	2	150	ø6	400	24	48	4.32
	3	2100	ø6	2100	6	12	5.6
	4	850	ø6	950	12	24	5.04

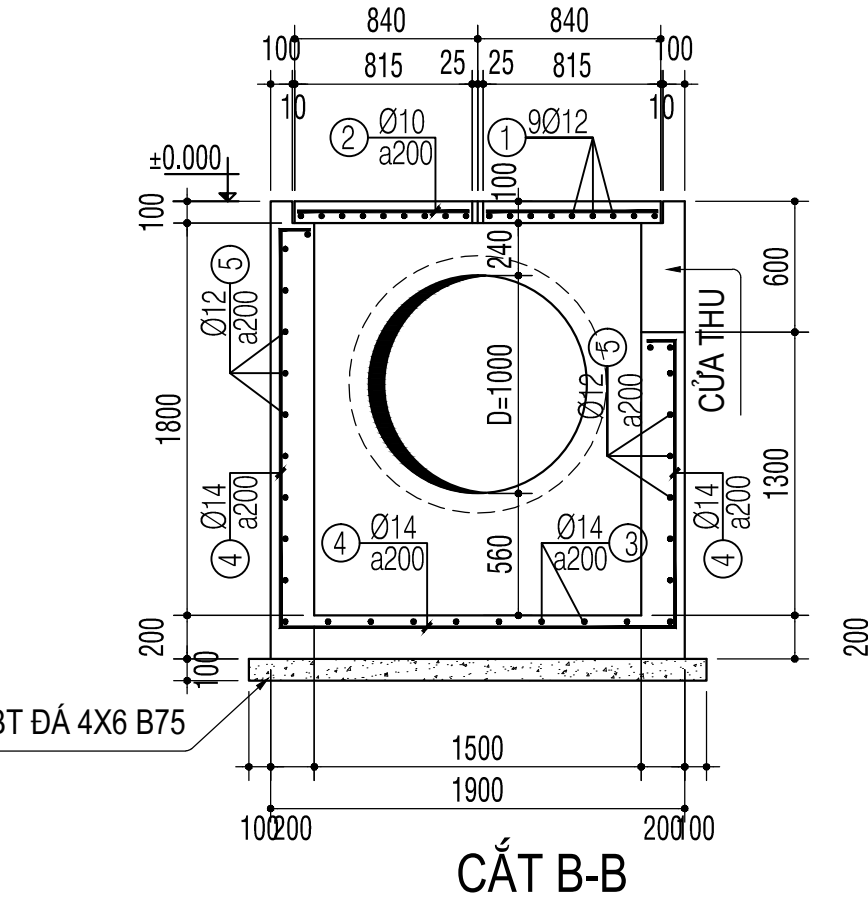

TỔNG HỢP THÉP BỔ SUNG GỜ GÁC ĐAN


LOẠI THÉP	ø6
CHIỀU DÀI (m)	284.6
TRỌNG LƯỢNG (kg)	63.04

TỔNG HỢP THÉP MƯƠNG ĐẦU NỐI

LOẠI THÉP	ø6
CHIỀU DÀI (m)	92.4
TRỌNG LƯỢNG (kg)	20.56

B.V.T.C			
TỶ LỆ 1/(200.100.10)			
HT : 6/2026			
KT-CT			
KTS. NGUYỄN NGỌC CHU SINH	KS. NGUYỄN VĂN HÙNG	KS. NGUYỄN VĂN AU	KS. NGUYỄN THÀNH TRINH
GIÁM ĐỐC	CHỦ TRÌ	THIẾT KẾ	QLKT
CHỦ ĐẦU TƯ: CTY TNHH MTV ĐỒNG TÀU VÀ CƠ KHÍ DẦU KHÍ	CÔNG TRÌNH: THI CÔNG CẢI TẠO, SỬA CHỮA NHÀ XƯỞNG ĐỒNG MẠN	CÁC CHI TIẾT CẢI TẠO MƯƠNG	THỐNG KÊ THÉP
ĐỊA CHỈ: KHU CN PHÍA ĐÔNG KT DUNG QUẤT, XÃ VẠN TƯỜNG, TỈNH QUẢNG NGÃI	TÊN BẢN VẼ:		
CÔNG TY TNHH KIẾN TRÚC XD KT-MYA	KT-MYA ARCHITECTURE CONSTRUCTION COMPANY LIMITED		
ĐC: 515 ĐIỂM BIÊN PHÚ - QUẬN THANH KHÊ - TP ĐÀ NẴNG	TEL/FAX: 0511.3726272 - 0918.060666		
Email: myasinh07@gmail.com			

THỐNG KÊ NỀN BÊ TÔNG (N)							
TÊN CK	ĐÀI (A) (m)	RỘNG (B) (m)	SỐ LƯỢNG (tấm)	C. DÀI KHE CO (m)	C. DÀI KHE GIÃN (m)	THANH L. KẾT d20 (cái)	BẠT NI LÔNG (m2)
N1	4,50	2,24	2,00	13,48	13,48	57	20,16
N2	3,00	2,24	2,00	10,48	10,48	44	13,44
N3	4,50	3,67	2,00	16,33	16,33	70	32,985
N4	3,67	3,00	2,00	13,33	13,33	57	21,99
N5	4,50	3,64	1,00	8,14	8,14	34	16,38
N6	3,64	3,00	1,00	6,64	6,64	28	10,92
N7	6,36	4,50	1,00	10,86	10,86	46	28,62
N8	6,36	3,00	1,00	9,36	9,36	40	19,08
N9	5,00	4,50	10,00	95,00	95,00	411	225
N10	5,00	3,00	9,00	72,00	72,00	311	135
TỔNG:				255,62	255,62	1098	523,575

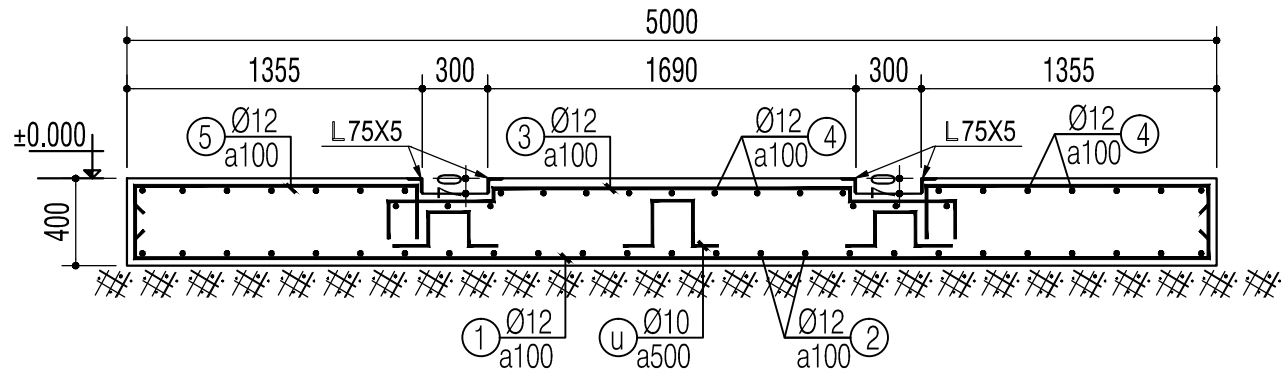

ĐƯỜNG RAY (L=1 X 17.15M)

BẢNG THỐNG KÊ THÉP NỀN BÊ TÔNG (NC)							
CẤU KIỆN	KÝ HIỆU	HÌNH DẠNG KÍCH THƯỚC	ĐƯỜNG KÍNH (MM)	C.ĐÀI 1 THANH (MM)	SỐ LƯỢNG		TRỌNG LƯỢNG (KG)
					THANH 1CK	TOÀN BỘ	
N1	1d		Ø12	5150	12	24	109.73
	2d		Ø12	2500	25	50	110.98
	1t		Ø12	5150	12	24	109.73
	2t		Ø12	2500	25	50	111
	U		Ø8	600	6	12	2.88
NC2+NC3	1d		Ø12	5250	25	750	3495.75
	2d		Ø12	5150	26	780	3566.35
	1t		Ø12	3250	25	750	2163.75
	2t		Ø12	5150	26	780	3566.35
	U		Ø8	600	10	300	72

BẢNG THỐNG KÊ THÉP ĐAN


CẤU KIỆN	KÝ HIỆU	HÌNH DẠNG KÍCH THƯỚC	ĐƯỜNG KÍNH (MM)	C.ĐÀI 1 THANH (MM)	SỐ LƯỢNG		TRỌNG LƯỢNG (KG)
					THANH 1CK	TOÀN BỘ	
Đ1	1		Ø12	650	4	2688	1551.2
	2		Ø6	550	5	3360	403.2
Đ2	3		Ø10	650	4	2016	807.91
	4		Ø6	550	3	1512	181.44

BẢNG THỐNG KÊ THÉP ĐƯỜNG RAY

CẤU KIỆN	KÝ HIỆU	HÌNH DẠNG KÍCH THƯỚC	ĐƯỜNG KÍNH (MM)	C.ĐÀI 1 THANH (MM)	SỐ LƯỢNG		TRỌNG LƯỢNG (KG)
					THANH 1CK	TOÀN BỘ	
	1		Ø12	5450	171	171	827.4
	2		Ø12	17600	51	51	796.89
	3		Ø12	3280	171	171	497.96
	4		Ø12	17600	55	55	859.39
	U		Ø10	800	102	102	50.31

BẢNG THỐNG KÊ THÉP NỀN BÊ TÔNG (N)


CẤU KIỆN	KÝ HIỆU	HÌNH DẠNG KÍCH THƯỚC	ĐƯỜNG KÍNH (MM)	C.ĐÀI 1 THANH (MM)	SỐ LƯỢNG		TỔNG C.ĐÀI (M)	TRỌNG LƯỢNG (KG)
					THANH 1CK	TOÀN BỘ		
N1	1d		Ø12	4750	12	24	114	101.28
	2d		Ø12	2500	23	46	115	102.1
	1t		Ø12	4750	12	24	114	101.16
	2t		Ø12	2500	23	46	115	102.12
	U		Ø8	600	8	16	9.6	3.84
N2	1d		Ø12	3250	12	24	78	69.24
	2d		Ø12	2500	16	32	80	71.04
	1t		Ø12	3250	12	24	78	69.24
	2t		Ø12	2500	16	32	80	71.04
	U		Ø8	600	6	12	7.2	2.88
N3	1d		Ø12	4750	19	38	180.5	160.36
	2d		Ø12	3920	23	46	180.32	160.09
	1t		Ø12	4750	19	38	180.5	160.17
	2t		Ø12	3920	23	46	180.32	160.09
	U		Ø8	600	10	20	12	4.8
N4	1d		Ø12	3920	16	32	125.44	111.37
	2d		Ø12	3250	19	38	123.5	109.65
	1t		Ø12	3920	16	32	125.44	111.37
	2t		Ø12	3250	19	38	123.5	109.65
	U		Ø8	600	6	12	7.2	2.88
N5	1d		Ø12	4750	19	19	90.25	80.18
	2d		Ø12	3900	23	23	89.7	79.64
	1t		Ø12	4750	19	19	90.25	80.09
	2t		Ø12	3900	23	23	89.7	79.64
	U		Ø8	600	10	10	6	2.4
N6	1d		Ø12	3900	16	16	62.4	55.4
	2d		Ø12	3250	19	19	61.75	54.83
	1t		Ø12	3920	16	16	62.72	55.69
	2t		Ø12	3250	19	19	61.75	54.83
	U		Ø8	600	6	6	3.6	1.44
N7	1d		Ø12	6600	23	23	151.8	134.77
	2d		Ø12	4750	32	32	152	134.95
	1t		Ø12	6600	23	23	151.8	134.77
	2t		Ø12	4750	32	32	152	134.95
	U		Ø8	600	10	10	6	2.4
N8	1d		Ø12	6600	16	16	105.6	93.75
	2d		Ø12	3250	32	32	104	92.33
	1t		Ø12	6600	16	16	105.6	93.75
	2t		Ø12	3250	32	32	104	92.33
	U		Ø8	600	6	6	3.6	1.44
N9	1d		Ø12	5250	23	230	1207.5	1072.03
	2d		Ø12	4750	26	260	1235	1096.45
	1t		Ø12	5250	23	230	1207.5	1072.03
	2t		Ø12	4750	26	260	1235	1096.45
	U		Ø8	600	8	80	48	19.2
N10	1d		Ø12	5250	16	144	756	671.2
	2d		Ø12	3250	26	234	760.5	675.22
	1t		Ø12	5250	16	144	756	671.2
	2t		Ø12	3250	26	234	760.5	675.22
	U		Ø8	600	6	54	32.4	12.96

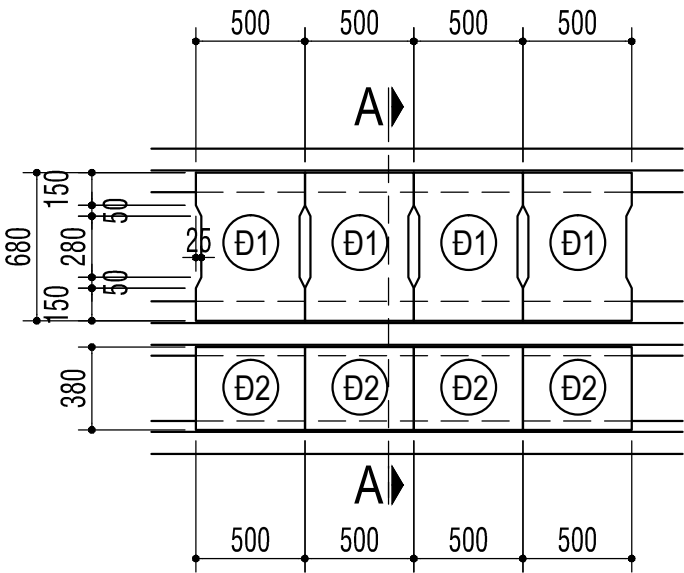

TRÍCH ĐOẠN ĐAN MƯƠNG

Ø1 - 672CK

Ø2 - 504CK

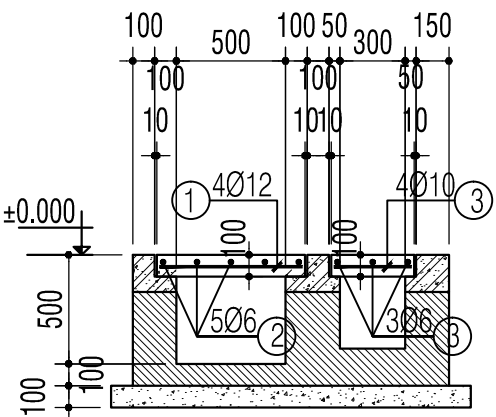

CẮT A-A

B.V.T.C

TỶ LỆ: 1/(200.100.10)

HT : 6/2026

03/10

KTS. NGUYỄN NGỌC CHU SINH

KS. NGUYỄN VĂN HÙNG

KS. NGUYỄN VĂN ÂU

KS. NGUYỄN THÀNH TRINH

GIÁM ĐỐC

CHỦ TRÌ

THIẾT KẾ

QLKT

CTY TNHH MTV ĐỒNG TÀU VÀ CN CƠ KHÍ DẦU KHÍ

THI CÔNG CẢI TẠO, SỬA CHỮA NHÀ XƯỞNG BOONG MẠN

KHU CN PHÍA ĐÔNG KT DUNG QUẤT, XÃ VẠN TƯỜNG, TỈNH QUẢNG NGÃI

CÁC C.TIẾT CẢI TẠO MƯƠNG, ĐƯỜNG RAY

THỐNG KÊ THÉP

CÔNG TY TNHH KIẾN TRÚC XD KT-MYA


KT-MYA ARCHITECTURE CONSTRUCTION COMPANY LIMITED

KT-MYA


ĐC : 515 ĐIỂM BIÊN PHÚ - QUẬN THANH KHÊ - TP ĐÀ NẴNG

TEL/FAX: 0511.3726272 - 0918.060686


Email: myasinh07@gmail.com

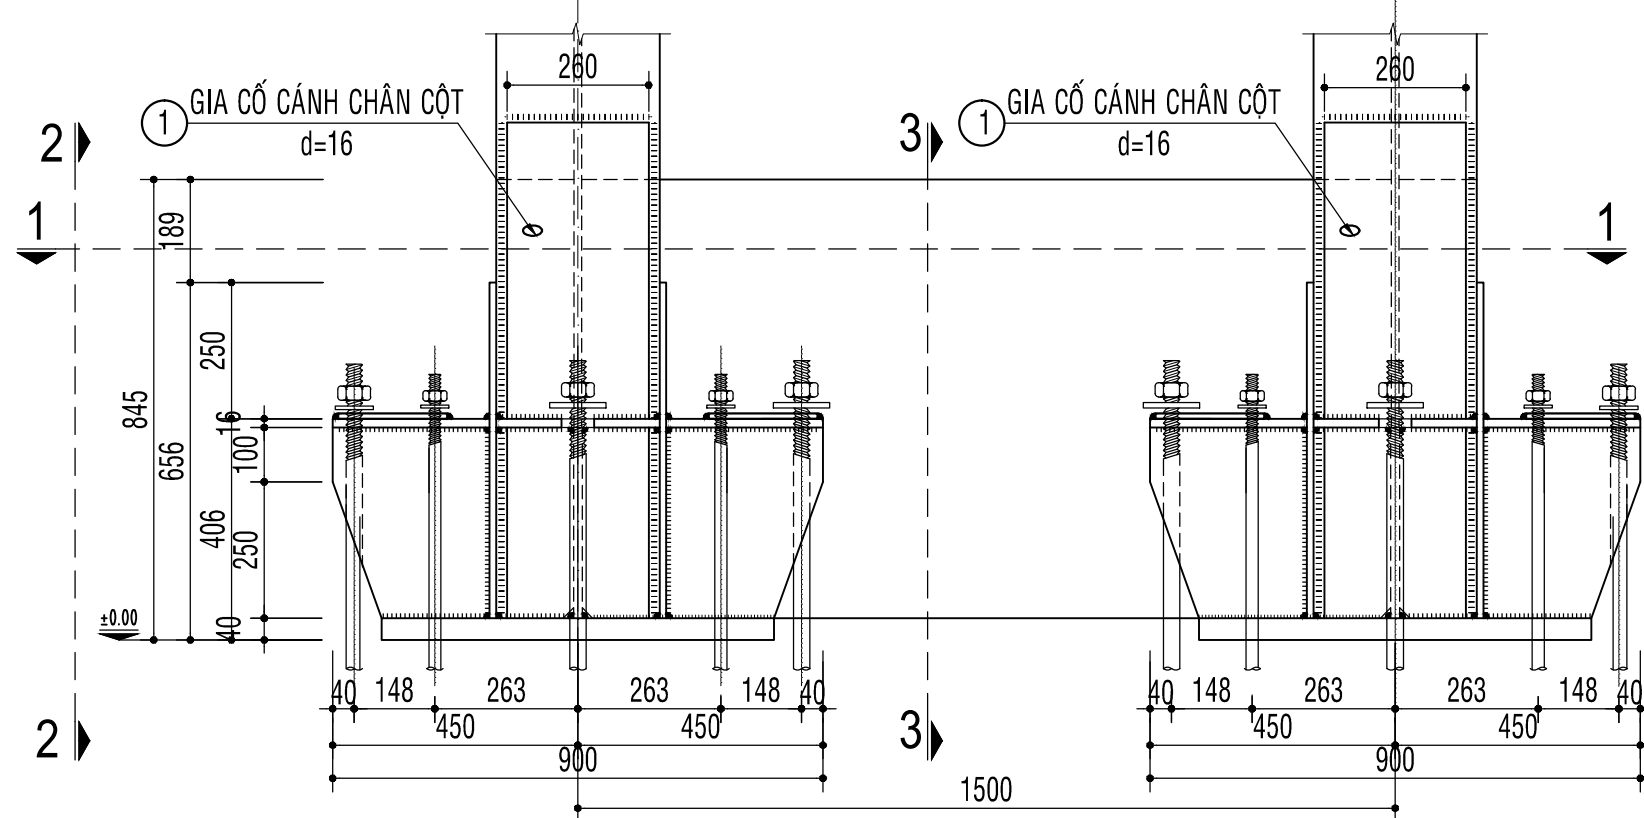


CHÂN CỘT

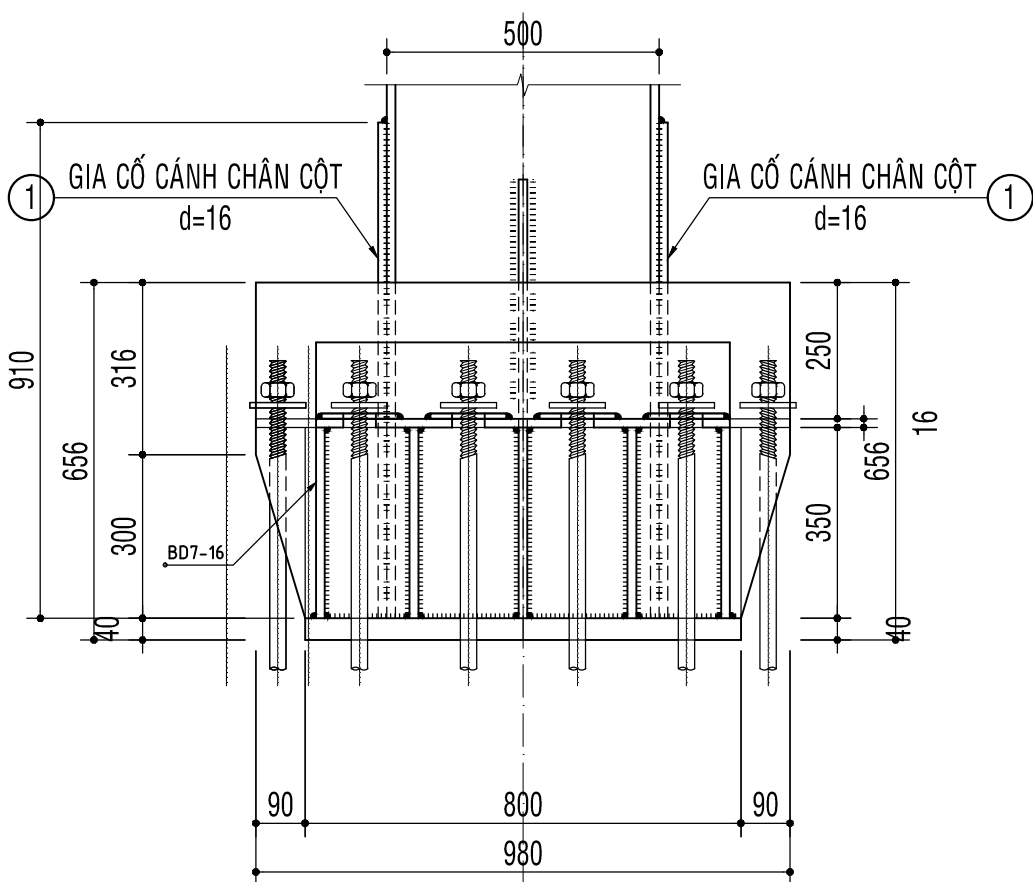


CẮT 2-2

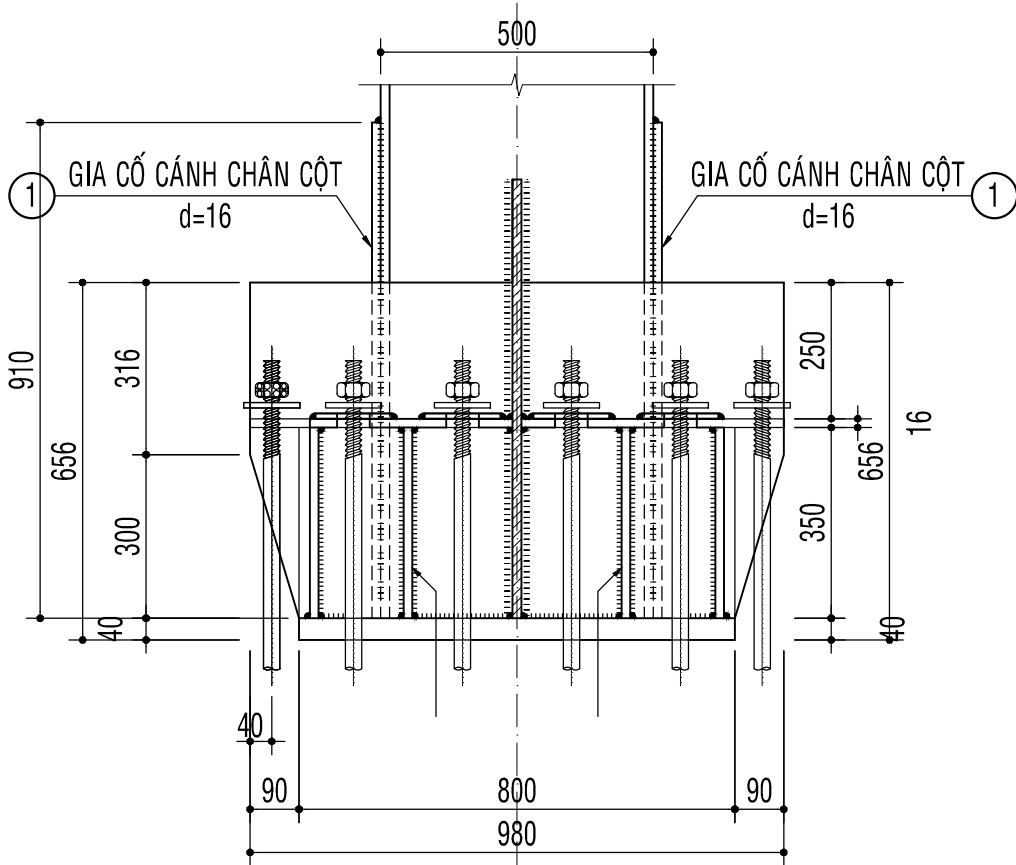


CẮT 3-3

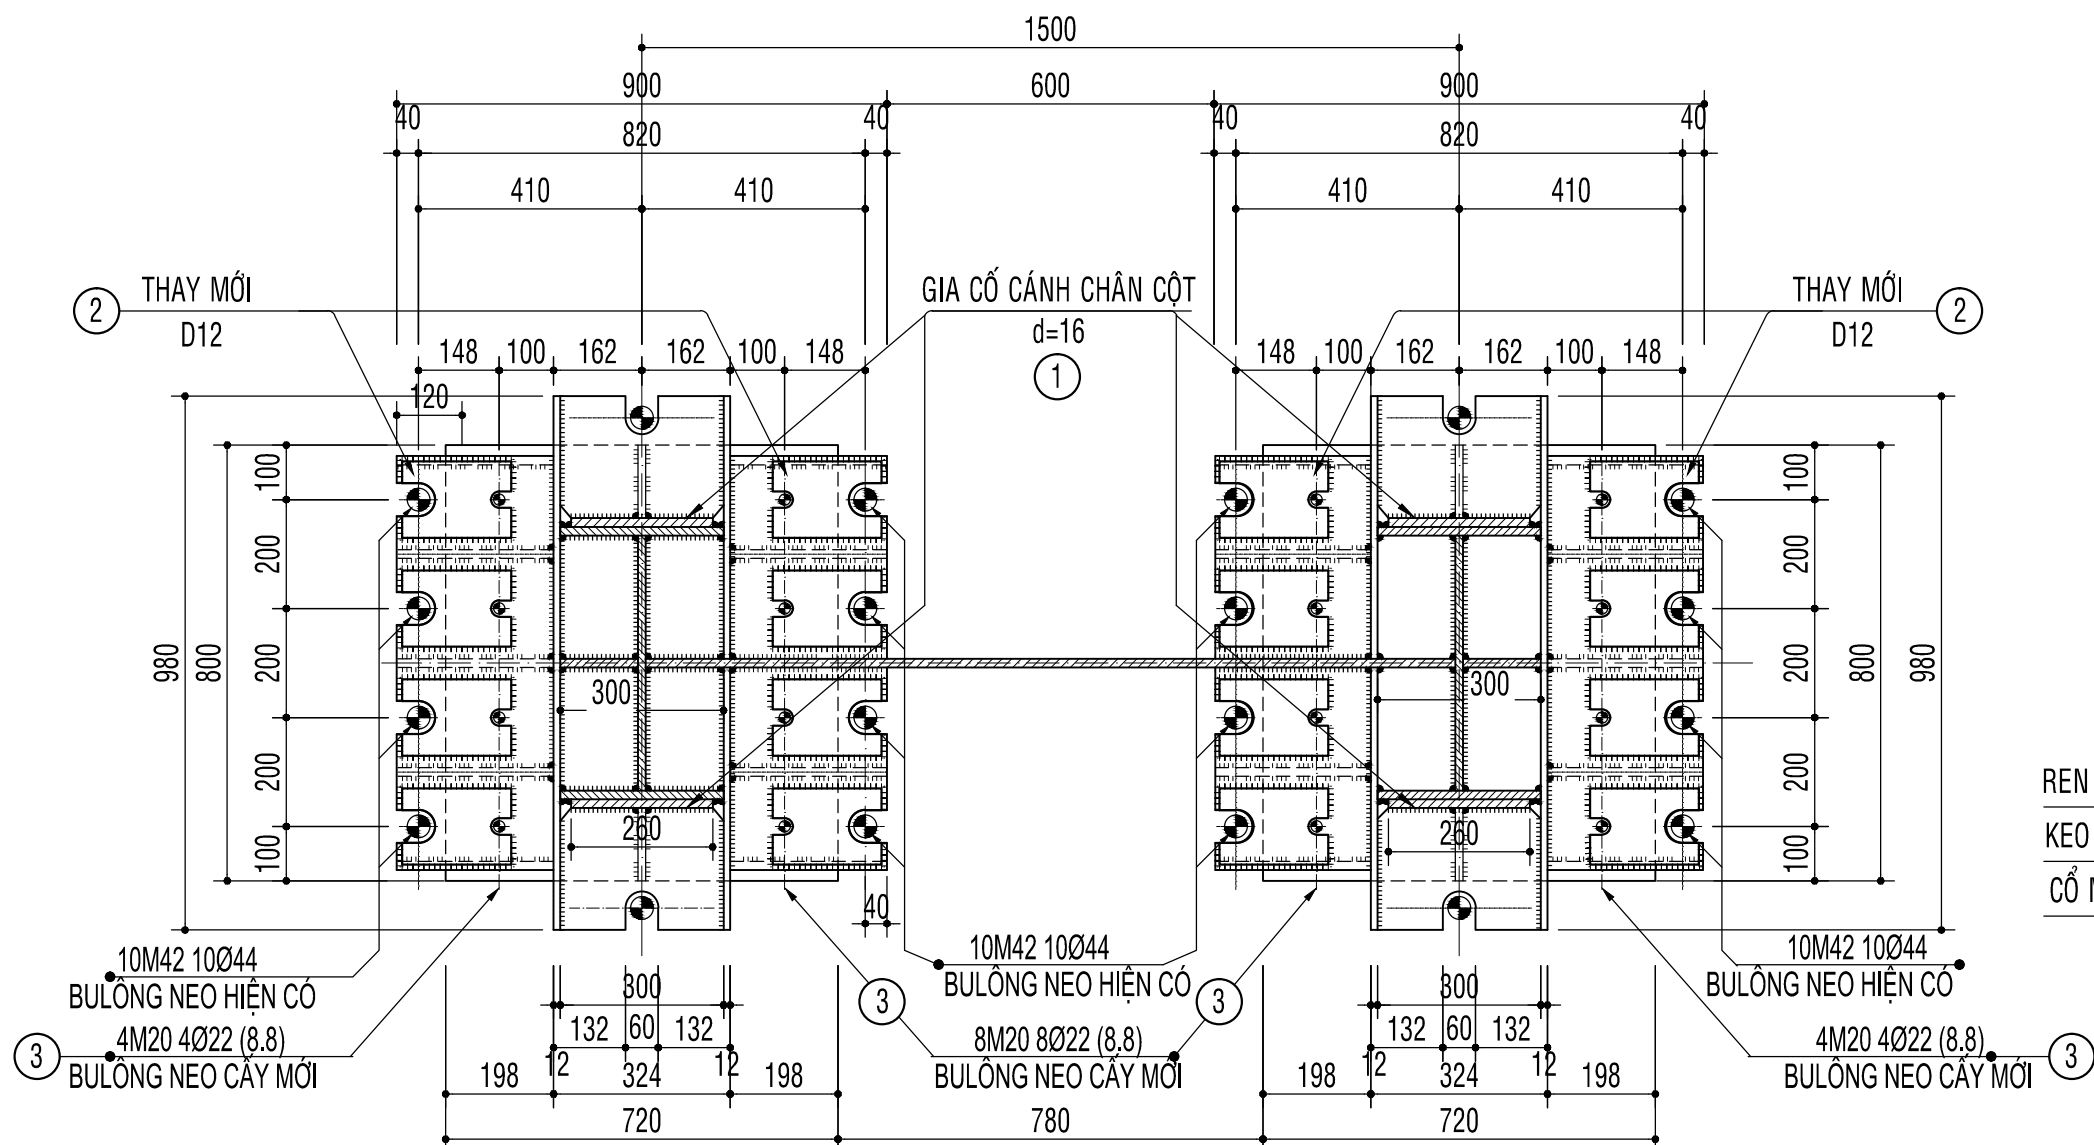


CẮT 1-1

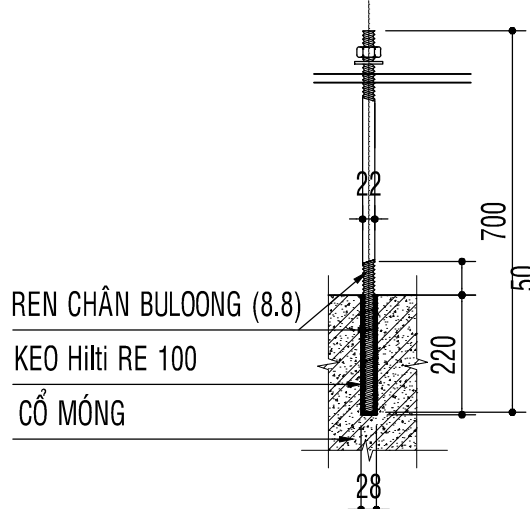

CHI TIẾT
KHOAN CẮY BULOÔNG

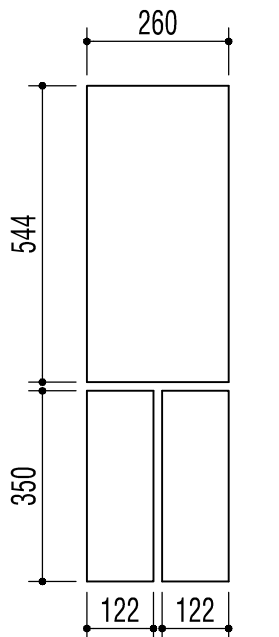

MIẾNG SỐ 1

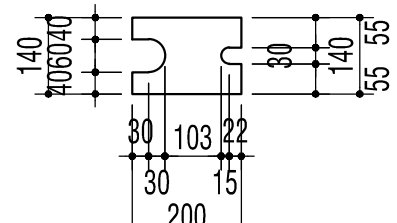

MIẾNG SỐ 2

THỐNG KÊ KHỐI LƯỢNG CẢI TẠO CHÂN CỘT							
SH	HÌNH DÁNG VÀ CHỮNG LOẠI	CH.DÀI	SỐ	SL	TỔNG		D.TÍCH SƠN (M2)
		(MM)	LG	TỔNG	CH.DÀI	K.LƯỢNG(KG)	
1	544X260X16	544	4,0	180	97,92	3198	50,92
1	350X122X16	350	8,0	360	126,00	1931	30,74
2	200X140X12	200	16,0	720	144,00	1899	40,32
TỔNG:					7027	121,98	

TỔNG HỢP BULOÔNG VÀ KEO HILTI RE 100






SỐ HIỆU	SỐ CK	DÀI (m)	ĐƯỜNG KÍNH (m)	SỐ LƯỢNG (cái)	TỔNG SỐ BL (cái)	THỂ TÍCH KEO (lít)
3	45	0,7	0,022	16	720	36,474

TỔNG HỢP LỖ KHOAN CHÂN CỘT CẮY BULOÔNG	
- KHOAN THÉP TẮM DÀY 16MM : 720 LỖ, D= 32MM	
- KHOAN THÉP TẮM DÀY 40MM : 720 LỖ, D= 32MM	
- KHOAN BT SÂU 220MM : 720 LỖ, D= 28MM	


Quy trình khoan cấy bulong bằng keo Hilti RE 100 để chèn theo chu kỳ thu thập hàng Hilti, giám sát:

- * Bước 1:** Khoan lỗ
Xác định vị trí cấy bulong theo bản vẽ thi công.
Sử dụng máy khoan để khoan lỗ theo kích thước và vị trí của bulong.
Khoan theo trục, tránh rung lắc gây nứt vỡ bê tông.
- * Bước 2:** Lắp đặt keo
Thi công lắp đặt keo bằng bơm ép hoặc máy bơm.
Đảm bảo keo được lấp đầy lỗ khoan, không có bọt khí.
Thời gian chờ keo đông cứng theo hướng dẫn của nhà sản xuất.
Sau khi keo đông cứng, lắp đặt bulong theo vị trí đã định.
- * Bước 3:** Bơm keo Hilti RE 100
Lắp đặt keo vào lỗ khoan bằng bơm ép.
Bơm keo theo hướng dẫn của nhà sản xuất.
Sau khi keo đông cứng, lắp đặt bulong theo vị trí đã định.
- * Bước 4:** Cấy bulong
Lắp đặt bulong vào vị trí đã định.
Đảm bảo bulong được lắp đặt đúng vị trí và không bị lệch.
Sau khi lắp đặt xong, kiểm tra lại vị trí và độ chắc chắn của bulong.
- * Bước 5:** Chờ keo đông cứng
Thời gian chờ keo đông cứng theo hướng dẫn của nhà sản xuất.
Sau khi keo đông cứng, tiến hành thi công tiếp theo.
- ****Mức độ an toàn******
Chú ý: Khi thi công, phải tuân thủ các quy định an toàn.
Không được để keo rơi vào mắt hoặc da.
Keo Hilti RE 100 phải được bảo quản đúng cách.
Tuân thủ các quy định an toàn khi thi công.

B.V.T.C		KTS. NGUYỄN NGỌC CHU SINH		KT-MYA ARCHITECTURE CONSTRUCTION COMPANY LIMITED	
TỶ LỆ 1/(200.100.10)		KS. NGUYỄN VĂN HÙNG		QUẢN LÝ THI CÔNG	
HT : 6/2026		KS. NGUYỄN VĂN AN		THI CÔNG	
04/10		KS. NGUYỄN THÀNH TRINH		THI CÔNG	

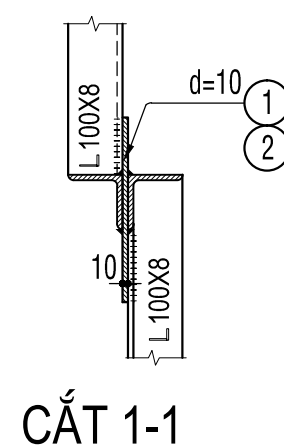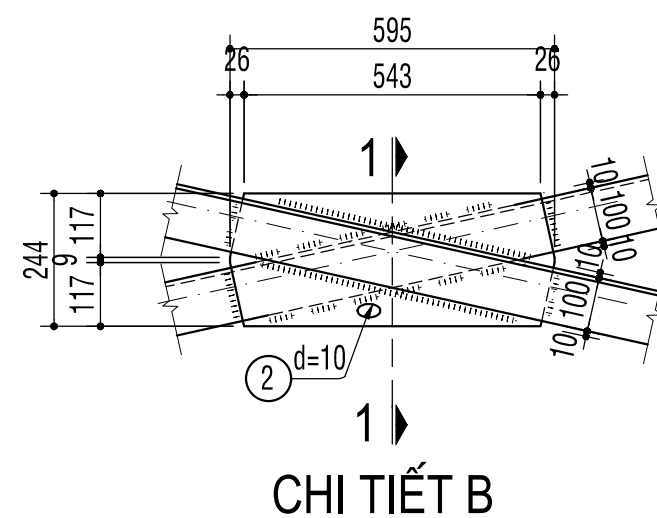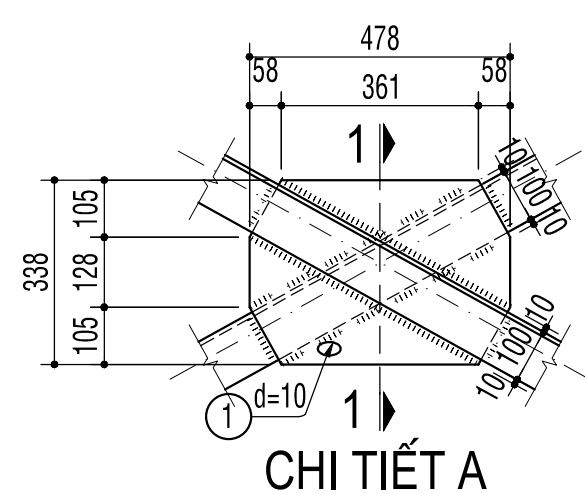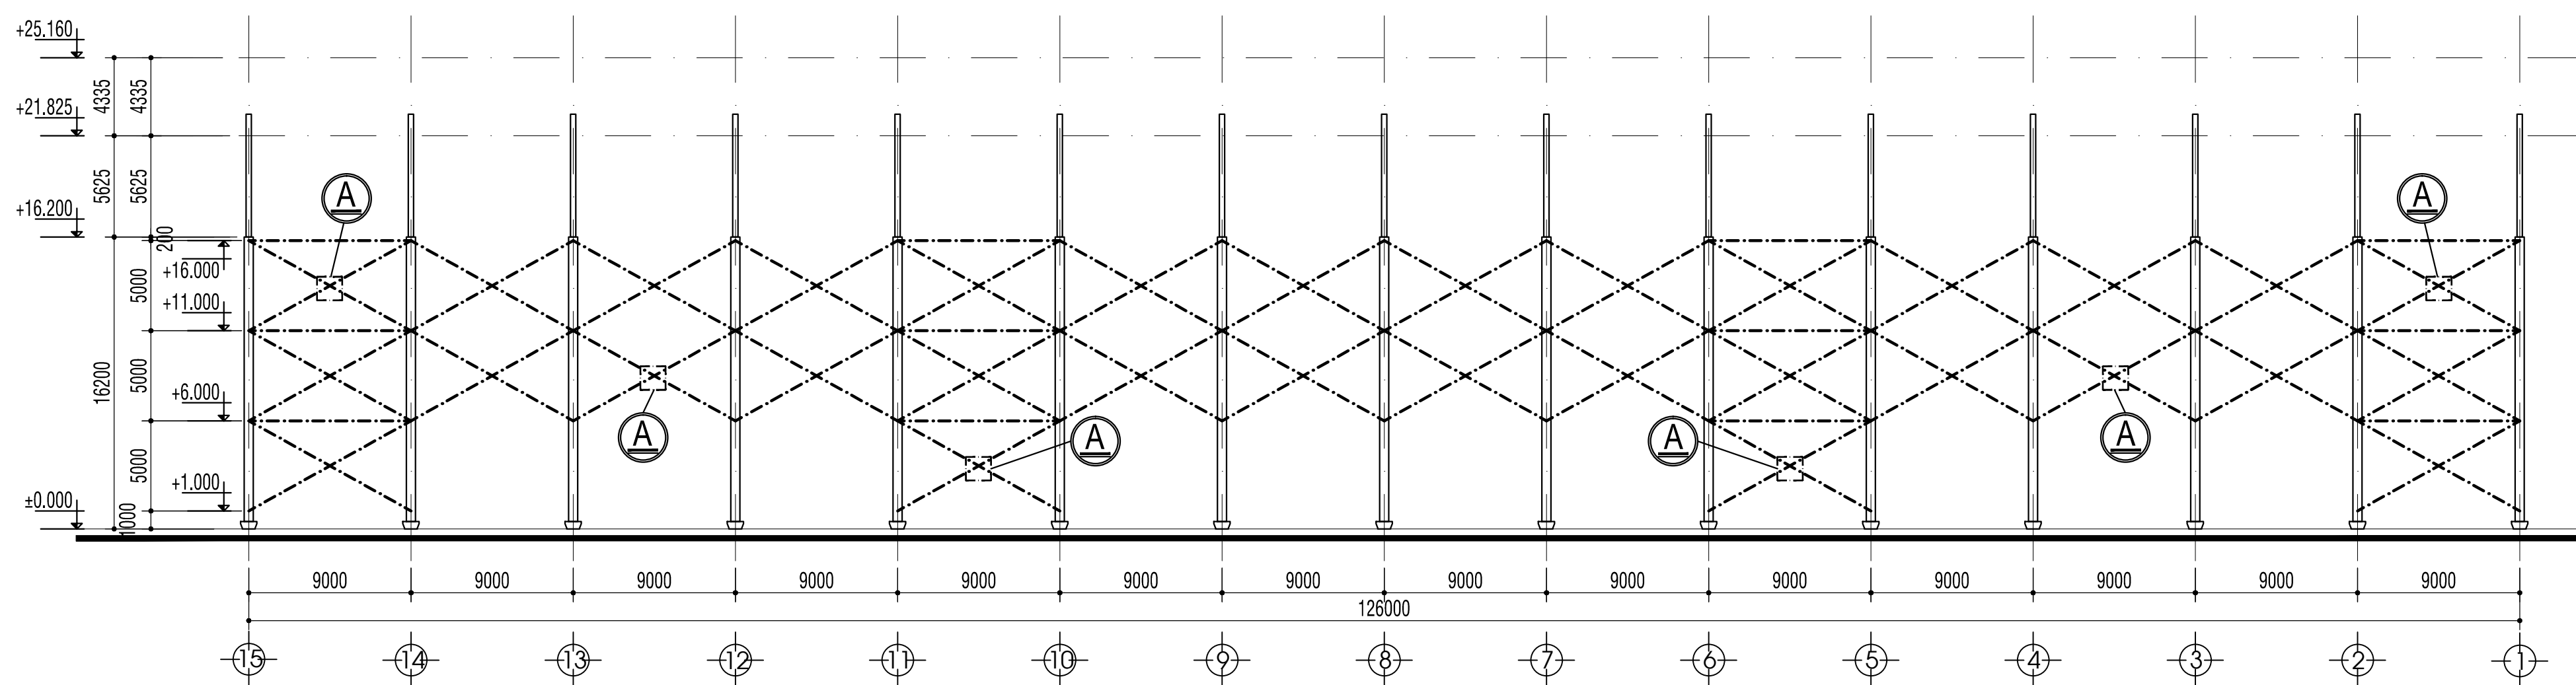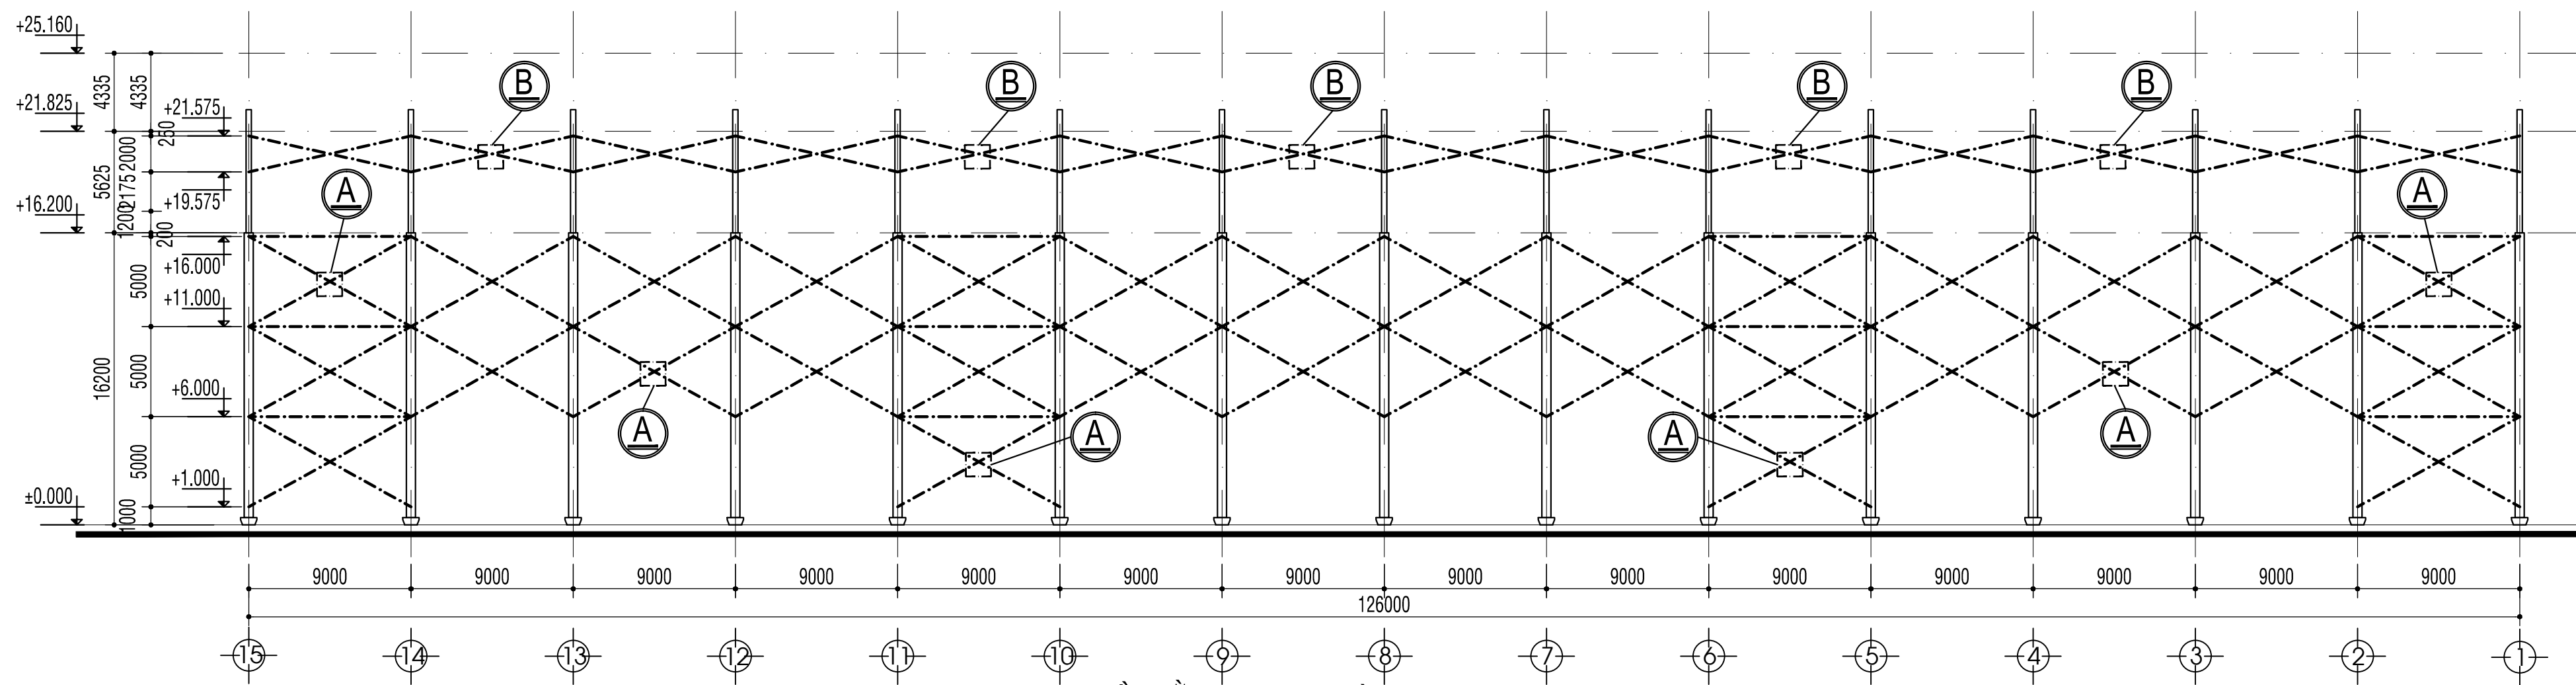


THỐNG KÊ KHỐI LƯỢNG CẢI TẠO GIẢNG DỤC NHÀ							
SH	HÌNH DÁNG VÀ CHỮNG LOẠI	CH.DÀI	SỐ	SL	TỔNG		D.TÍCH SƠN
		(MM)	LG	TỔNG	CH.DÀI	K.LƯỢNG	(M2)
1	478X338X10	478	64,0	192	91,78	2.435	62,04
2	595X244X10	595	1,0	14	8,33	146	3,73
					TỔNG:	2.582	65,77

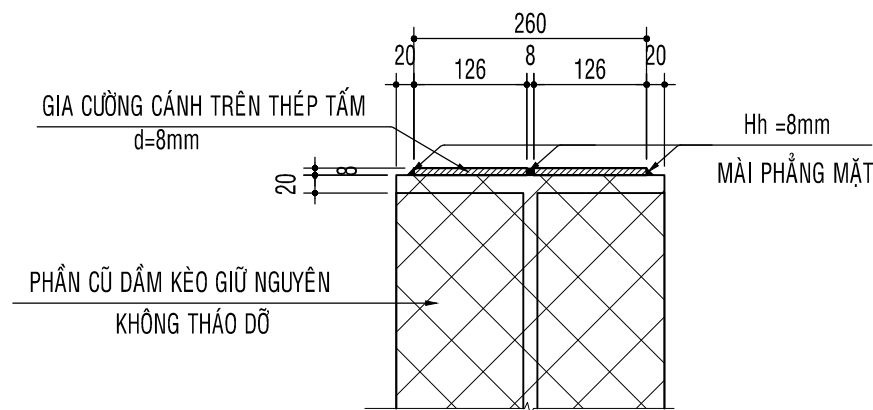


SỐ HIỆU	Đ. KÍNH	C. DÀI	CẤP	S. LƯỢNG
	(mm)	(mm)	BỀN	(cái)
CẮT 1-1	30	80	8,8	960
DÀM HẦM	20	80	8,8	48




THỐNG KÊ VẬT TƯ, BU LÔNG THAY MỚI

01KTXL-CT 06

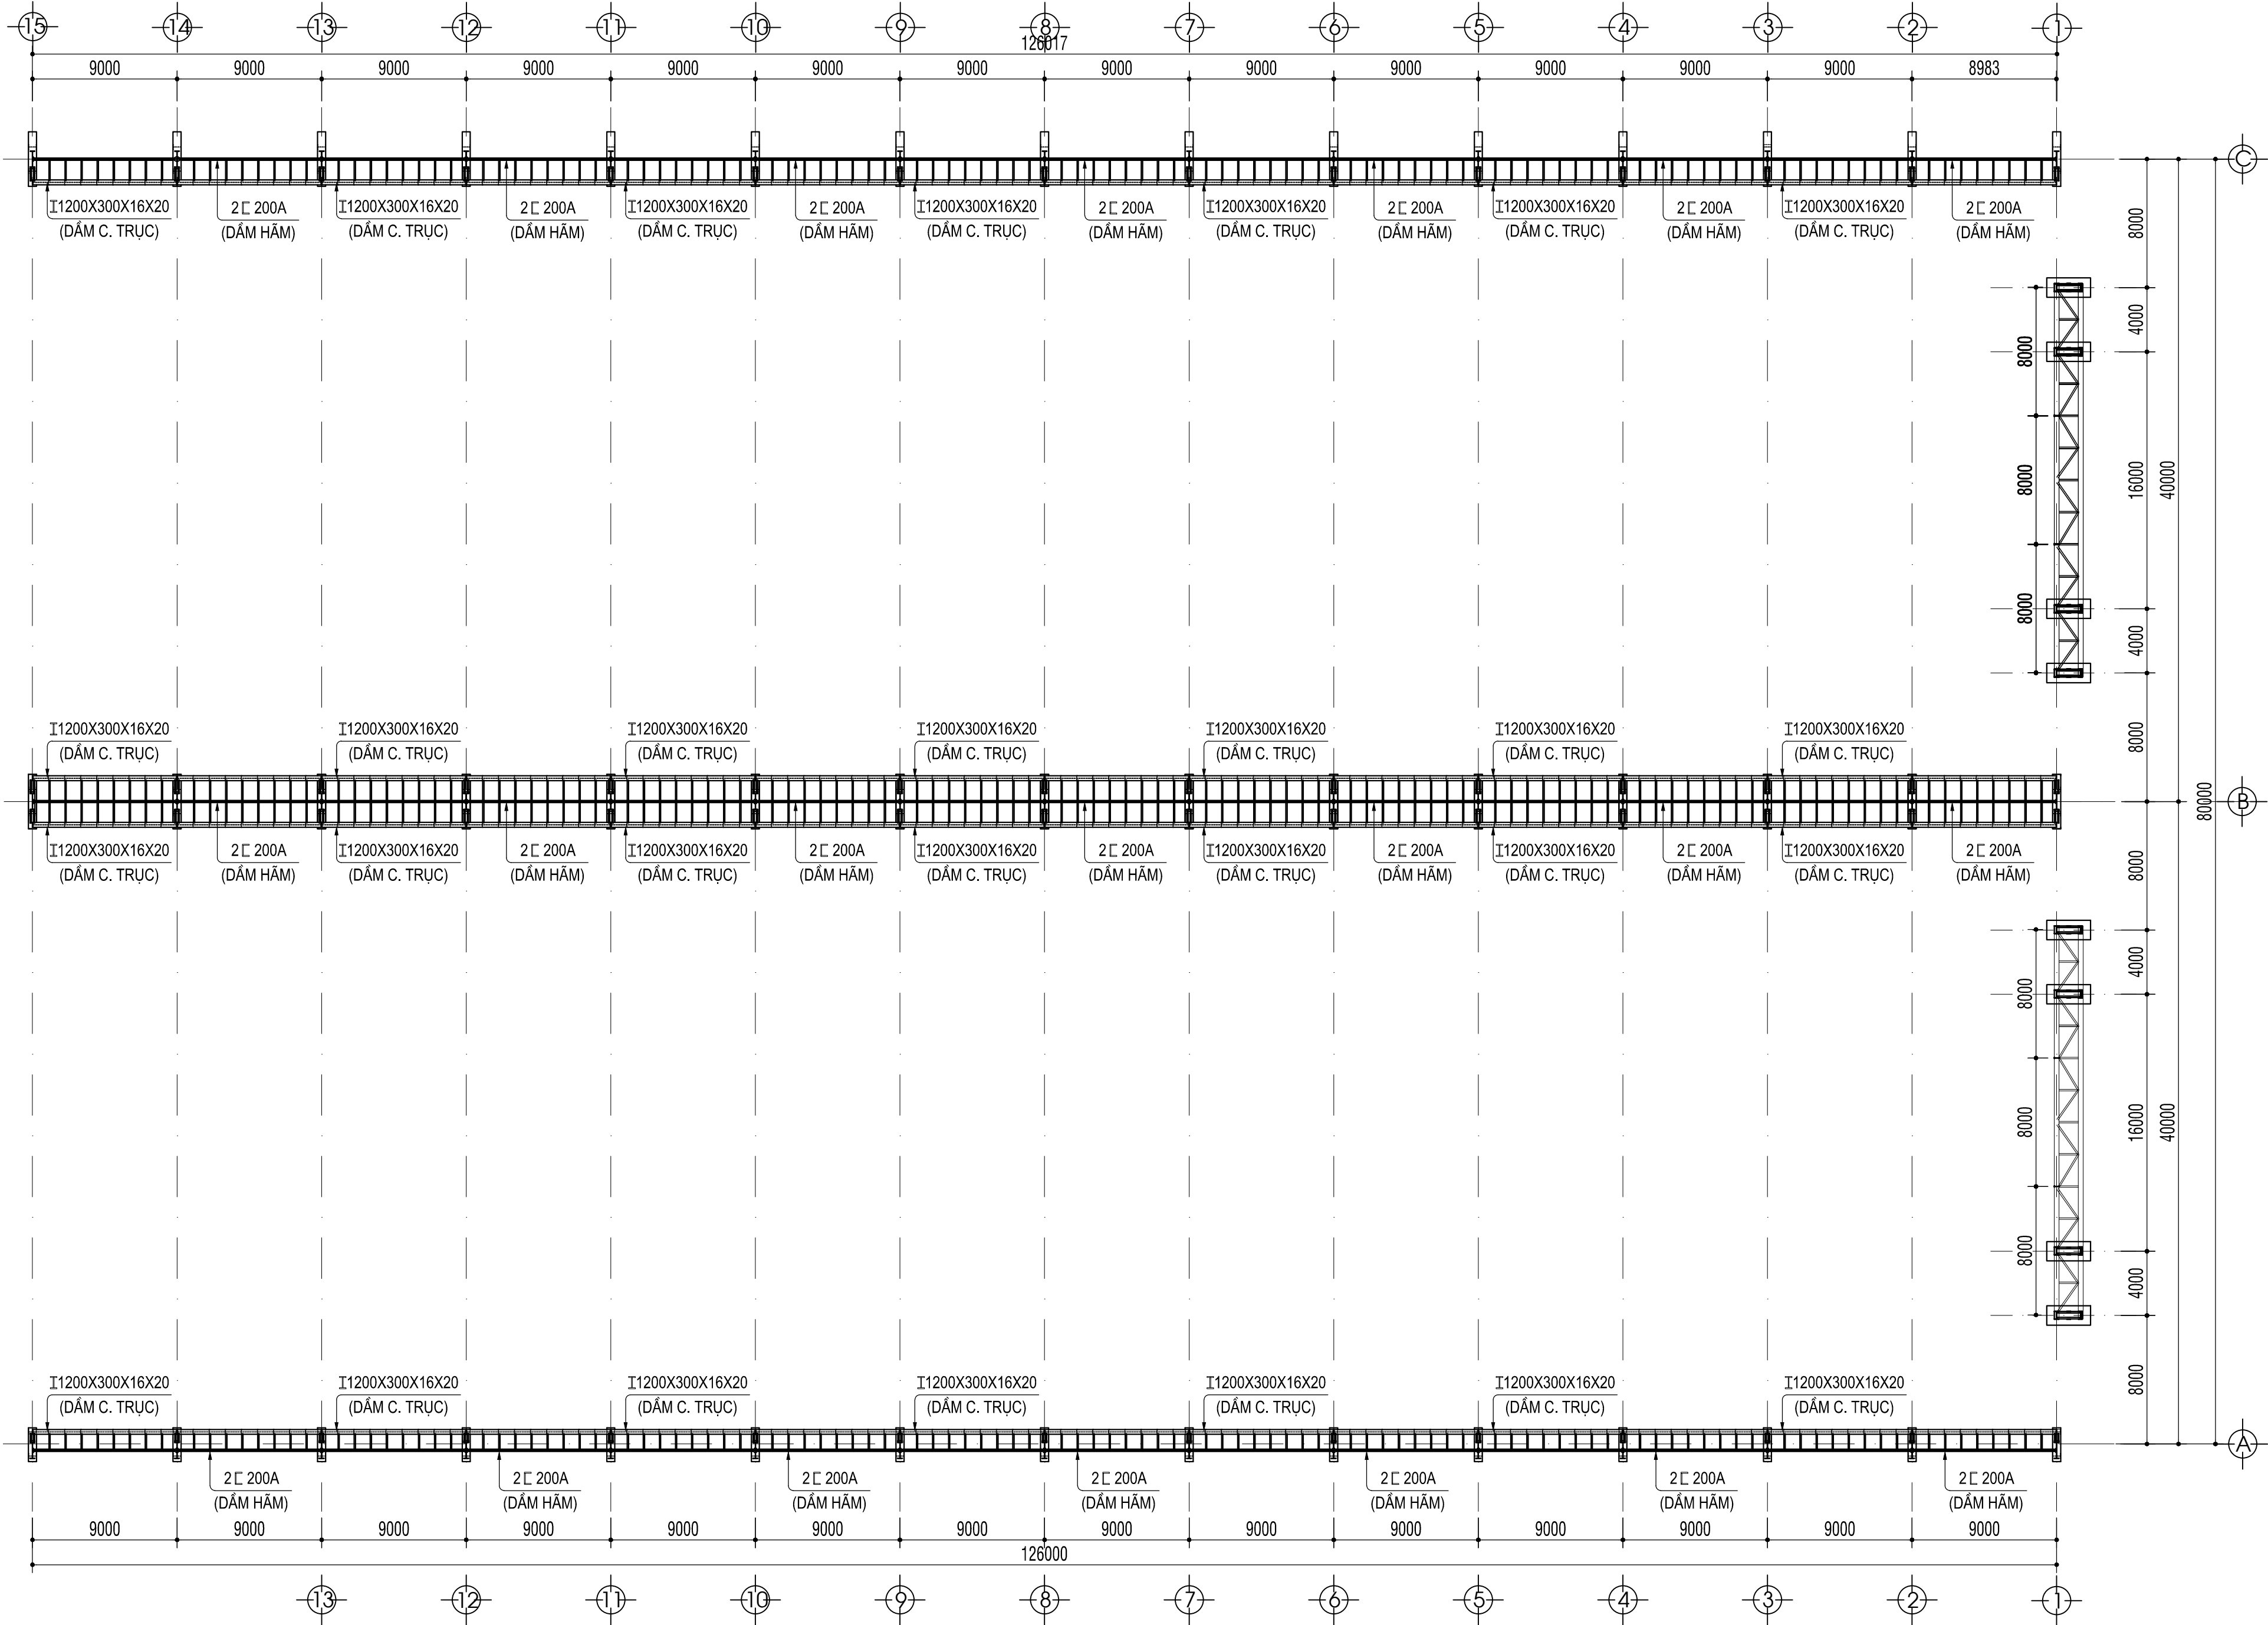

SƠ ĐỒ CẢI TẠO DẦM ĐỖ CẦU TRỤC , THAY MỚI DẦM HẪM

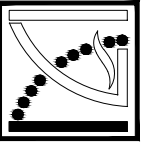CÔNG TY TNHH KIẾN TRÚC XD KT-MYA KT-MYA ARCHITECTURE CONSTRUCTION COMPANY LIMITED		CHỦ ĐẦU TƯ: CTY TNHH MTV ĐỒNG TÀU VÀ CƠ KHÍ DẦU KHÍ		GIÁM ĐỐC	KTS. NGUYỄN NGỌC CHU SINH	B.V.T.C	
 ĐC : 515 ĐIỆN BIÊN PHÚ - QUẬN THANH KHÊ - TP ĐÀ NẴNG TEL/FAX: 0511.3726272 - 0918.060686 Email: myasim07@gmail.com		CÔNG TRÌNH: THI CÔNG CẢI TẠO, SỬA CHỮA NHÀ XƯỞNG BOONG MẠN		CHỦ TRÌ		TỶ LỆ: 1/(200.100.10)	
		ĐỊA CHỈ : KHU CN PHÍA ĐÔNG KT DUNG QUẤT, XÃ VẠN TƯỚNG, TỈNH QUẢNG NGÃI		THIẾT KẾ		HT : 6/2026	
		TÊN BẢN VẼ: SƠ ĐỒ CẢI TẠO DẦM ĐỖ CẦU TRỤC , THAY MỚI DẦM HẪM		QLKT		KT-CT 07/10	
							

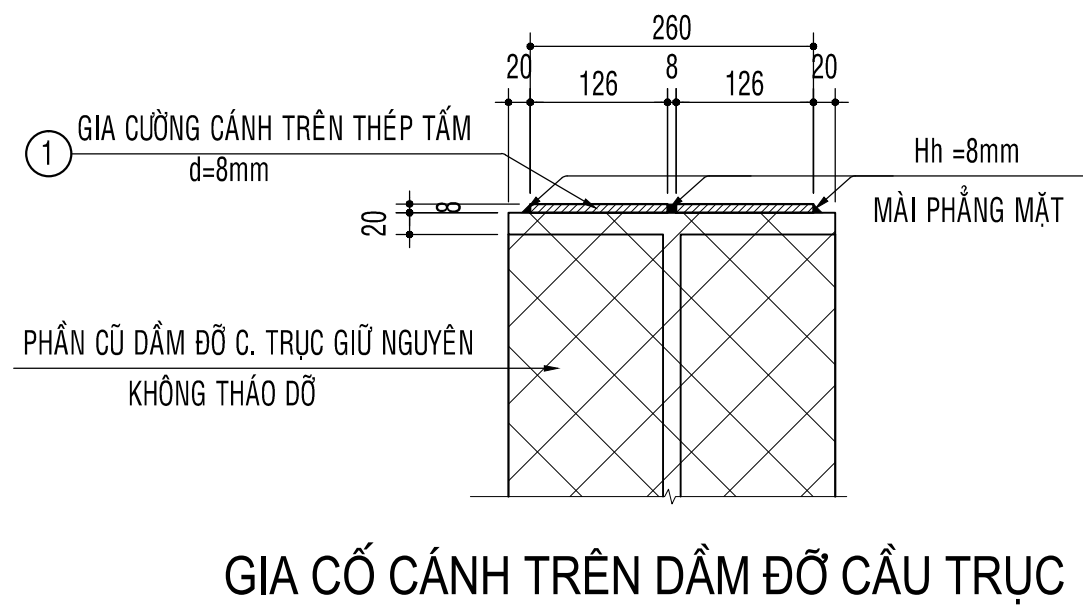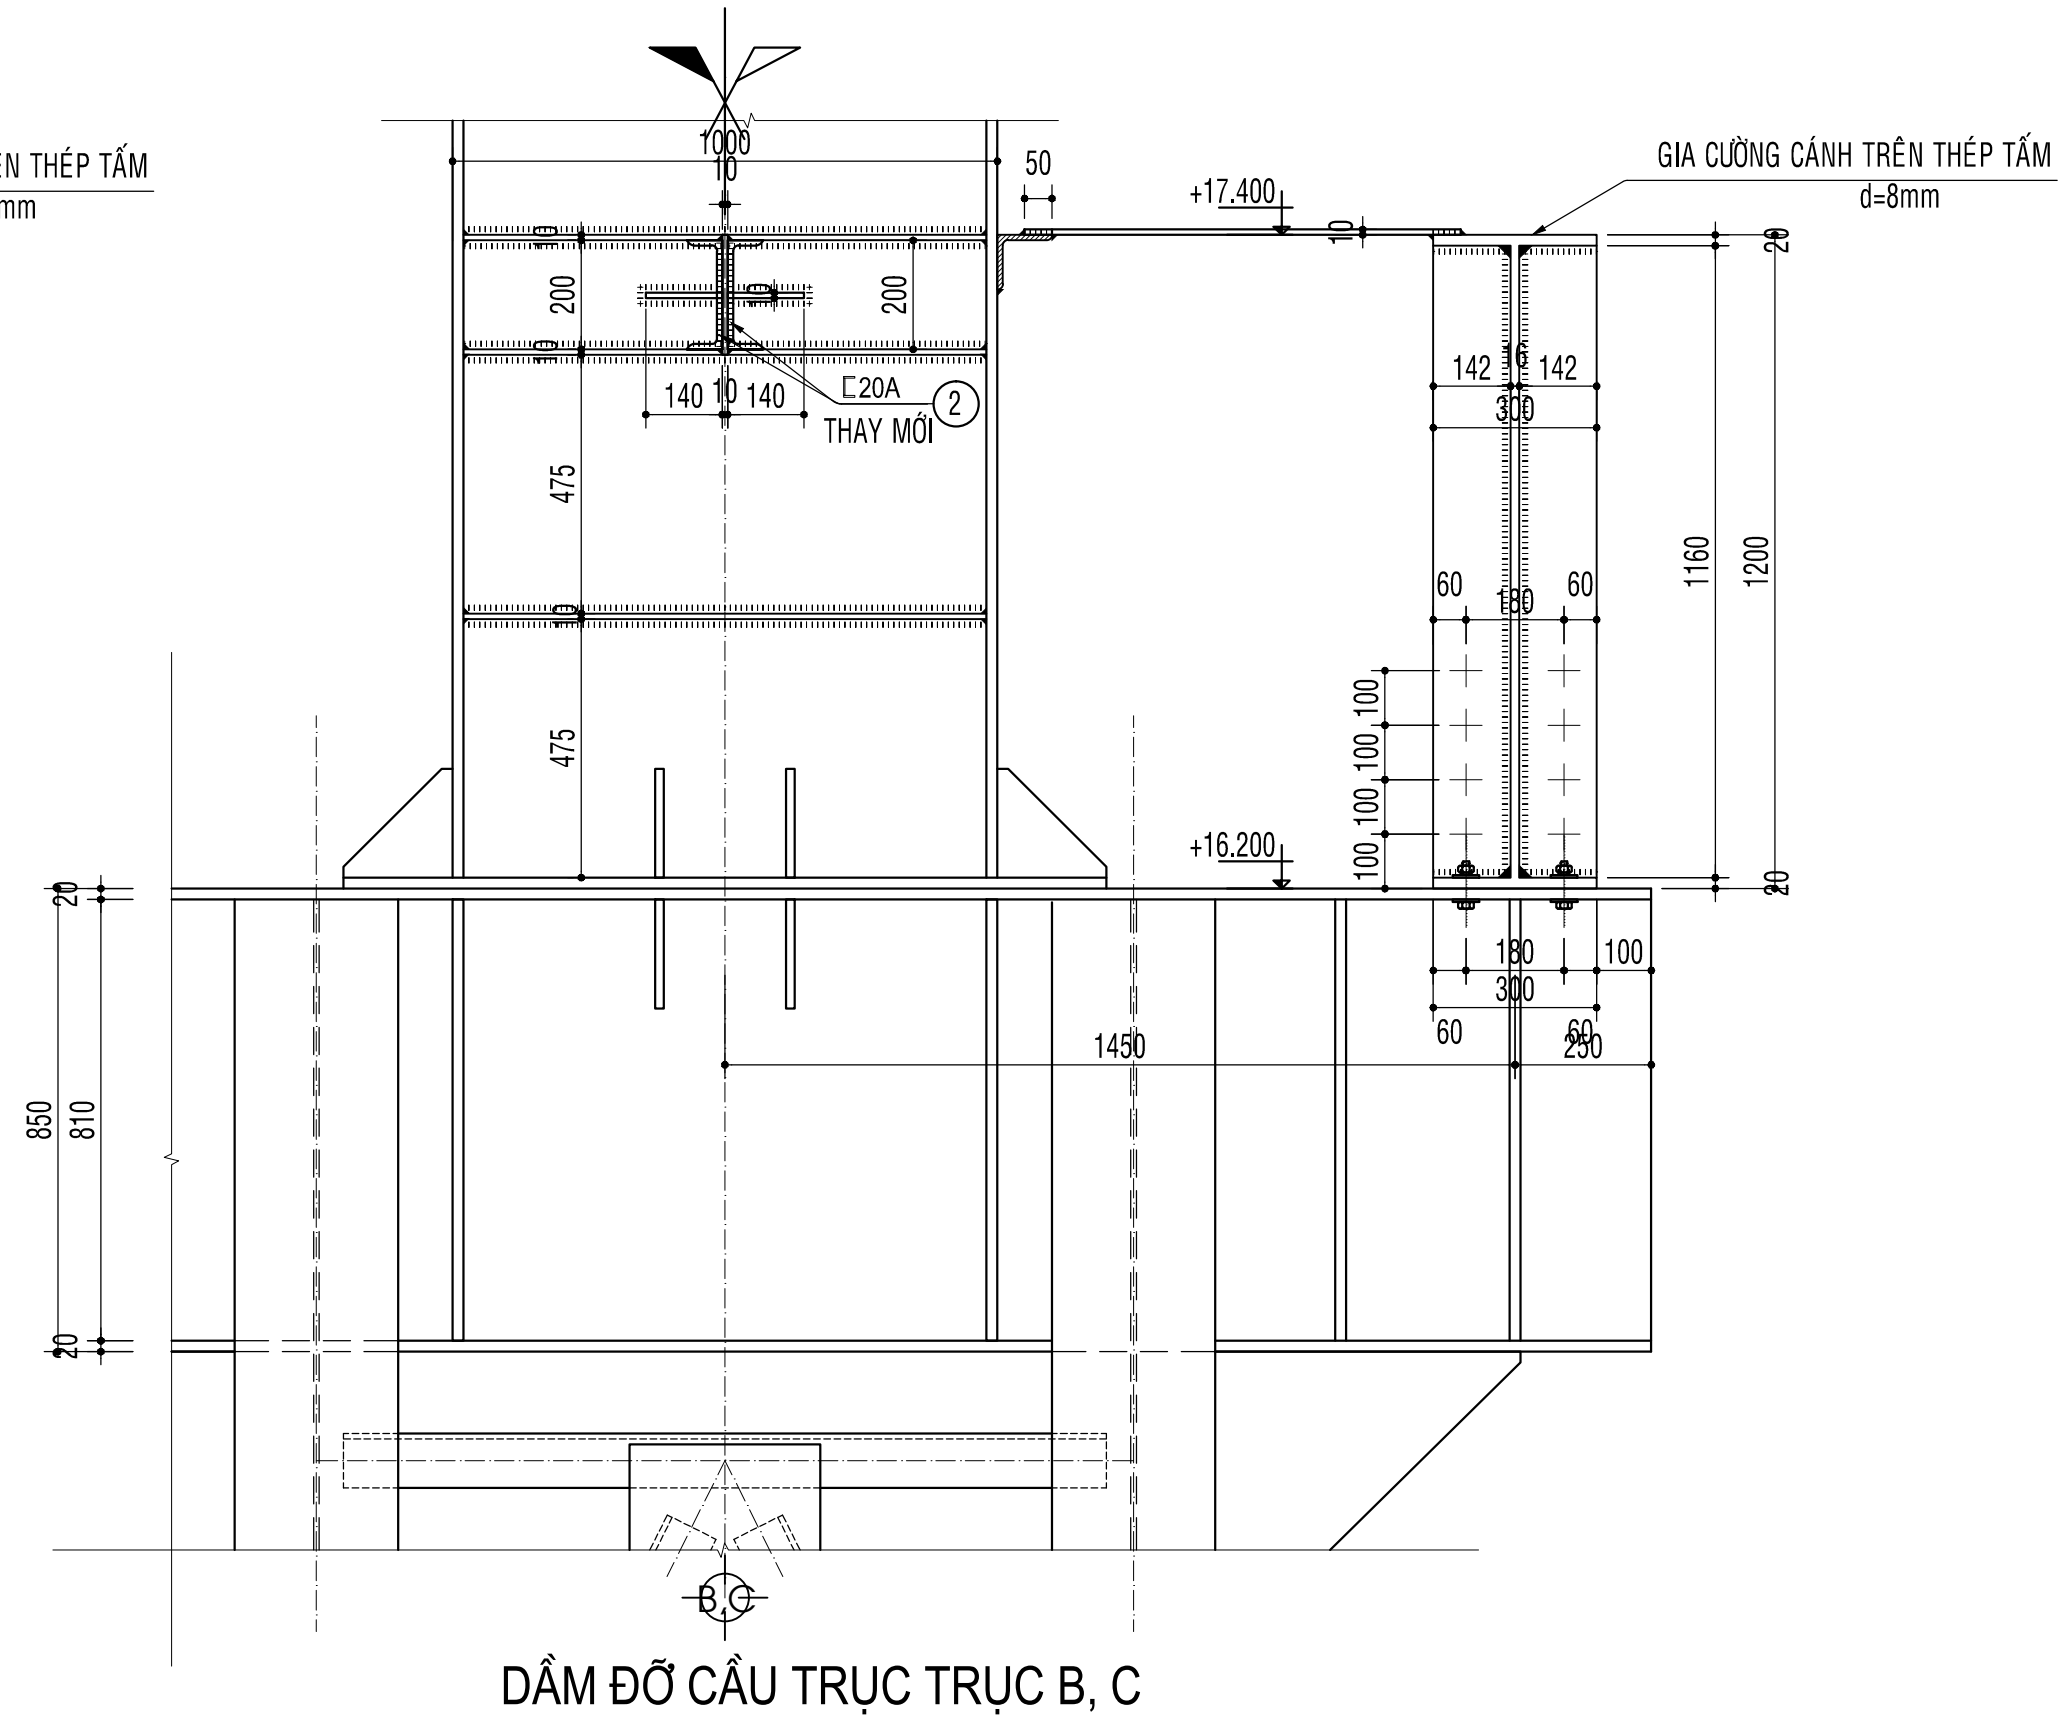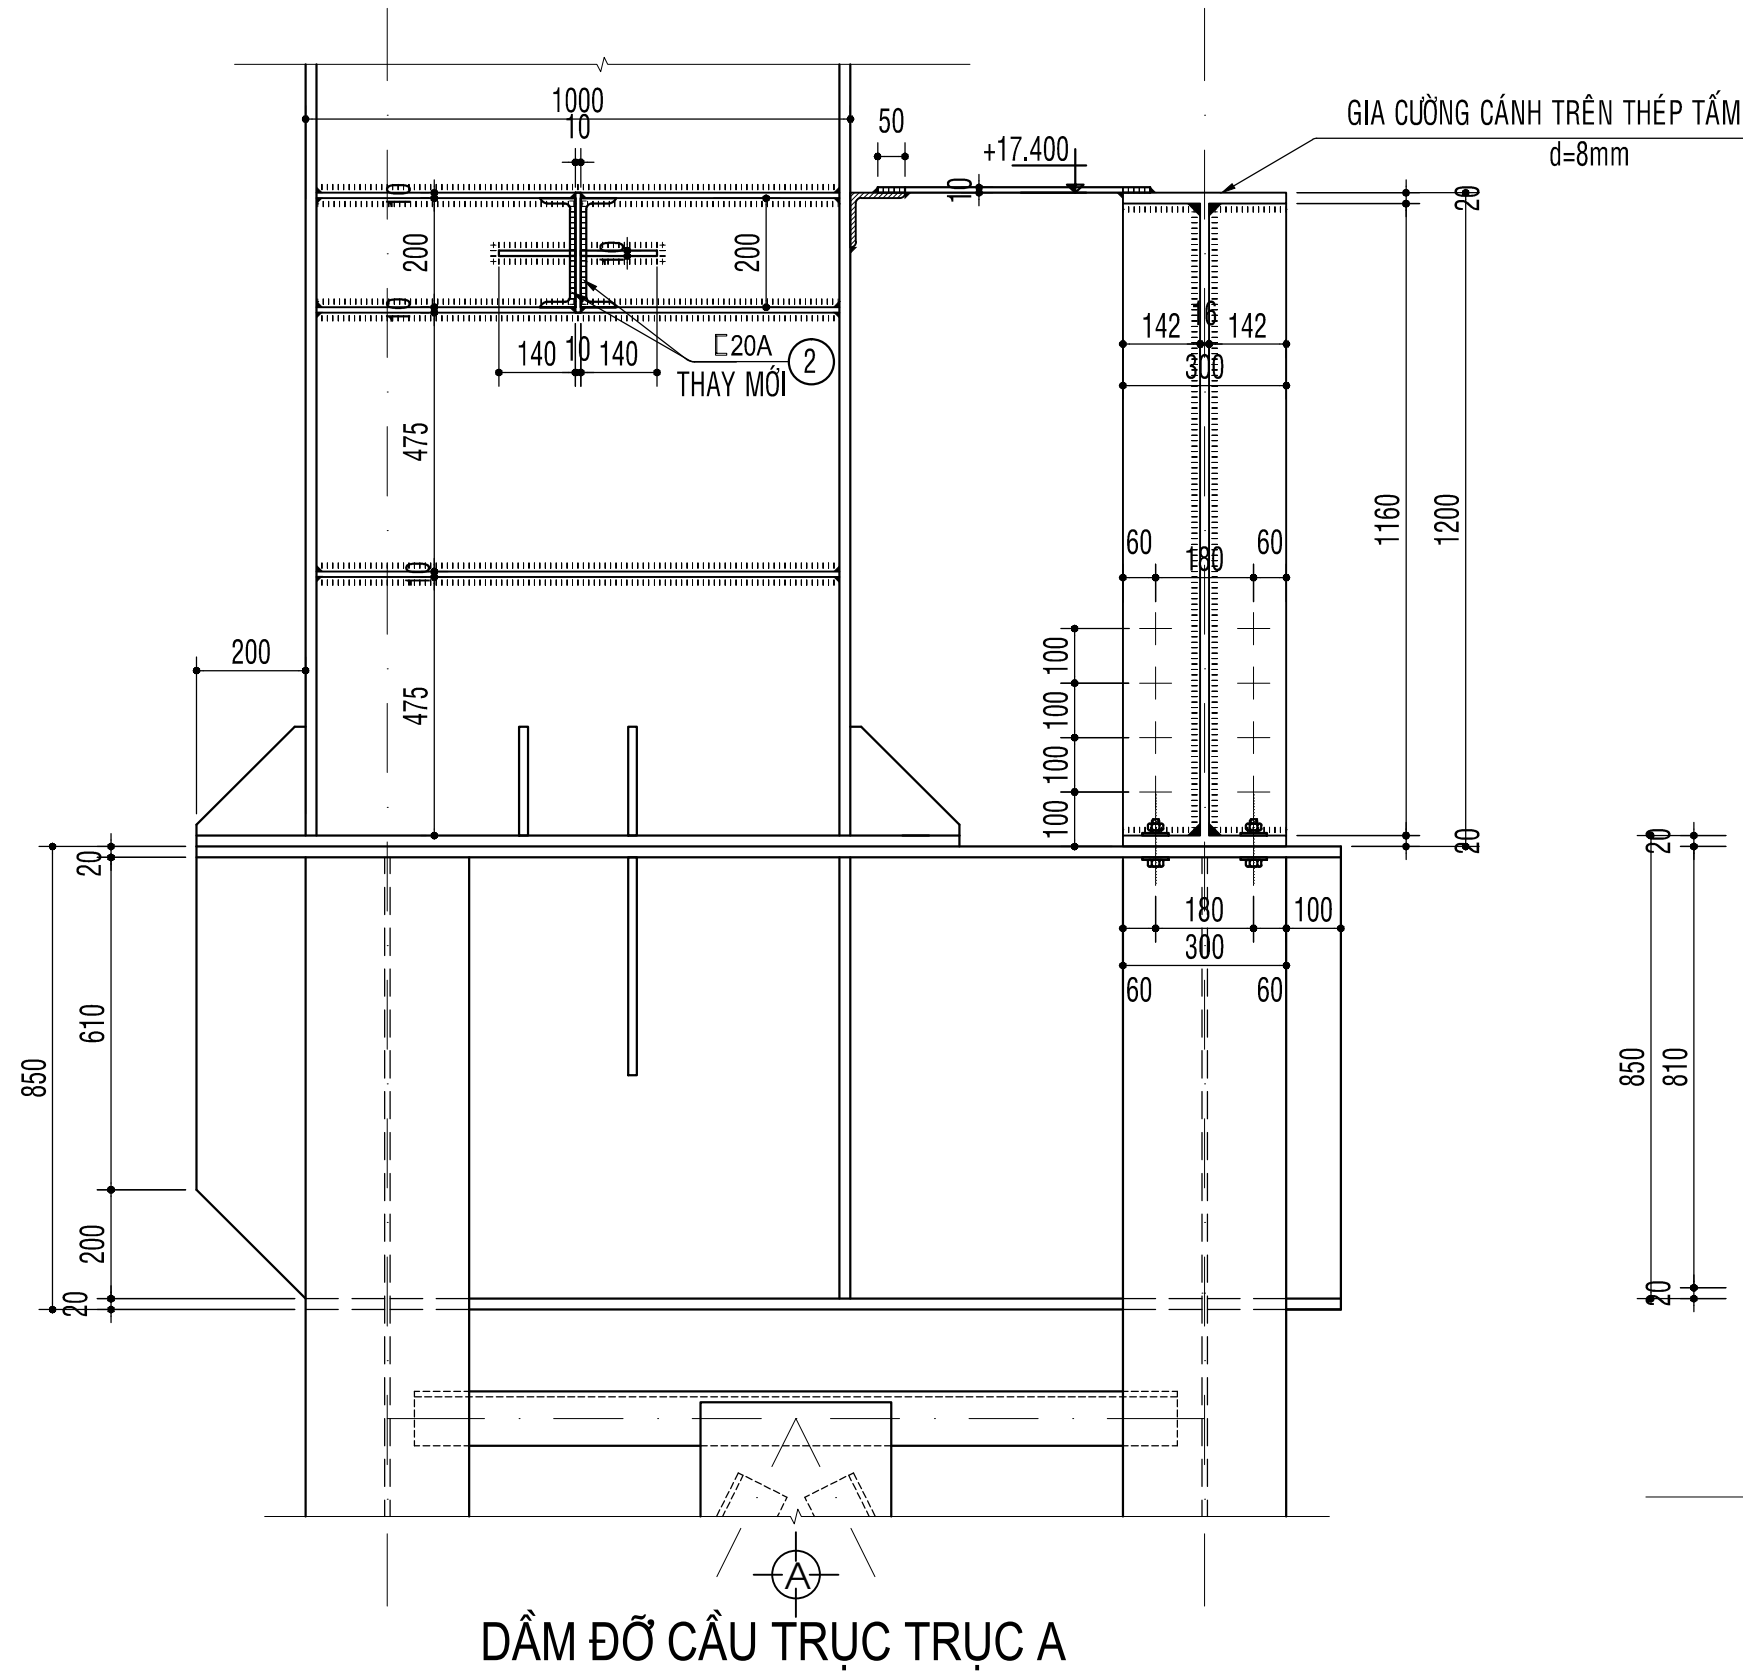

THỐNG KÊ KHỐI LƯỢNG CẢI TẠO DẦM ĐỖ CẦU TRỤC							
SH	HÌNH DÁNG VÀ CHỮNG LOẠI	CH.DÀI (MM)	SỐ LG	SL TỔNG	TỔNG		D.TÍCH SƠN (M2)
					CH.DÀI	K.LƯỢNG(KG)	
1	8940X260X8	8960	4,0	56	501,76	8193	260,92
2	C20A	9000	6,0	84	756,00	14969	238,36
					TỔNG:	23162	499,27

CHỦ ĐẦU TƯ:

CÔNG TRÌNH:

ĐỊA CHỈ:

CTY TNHH MTV ĐỒNG TÀU VÀ CƠ KHÍ DẦU KHÍ

THI CÔNG CẢI TẠO, SỬA CHỮA NHÀ XƯỞNG ĐỒNG MẠN

KHU CN PHÍA ĐÔNG KT DUNG QUẤT, XÃ VẠN TƯỜNG, TỈNH QUẢNG NGÃI

TÊN BẢN VẼ:

CHI TIẾT CẢI TẠO DẦM ĐỖ CẦU TRỤC

THỐNG KÊ VẬT TƯ

GIÁM ĐỐC

CHỦ TRÌ

THIẾT KẾ

QLKT

KTS. NGUYỄN NGỌC CHU SINH

KS. NGUYỄN VĂN HÙNG

KS. NGUYỄN VĂN ÂU

KS. NGUYỄN THÀNH TRINH

B.V.T.C

TỶ LỆ: 1/(200.100.10)

HT: 6/2026

XT-CT

CÔNG TY TNHH KIẾN TRÚC XD KT-MYA


KT-MYA ARCHITECTURE CONSTRUCTION COMPANY LIMITED

KT-MYA


ĐC: 515 ĐIỆN BIÊN PHÚ - QUẬN THANH KHÊ - TP ĐÀ NẴNG


TEL/FAX: 0511.3726272 - 0918.060686

Email: myasim07@gmail.com

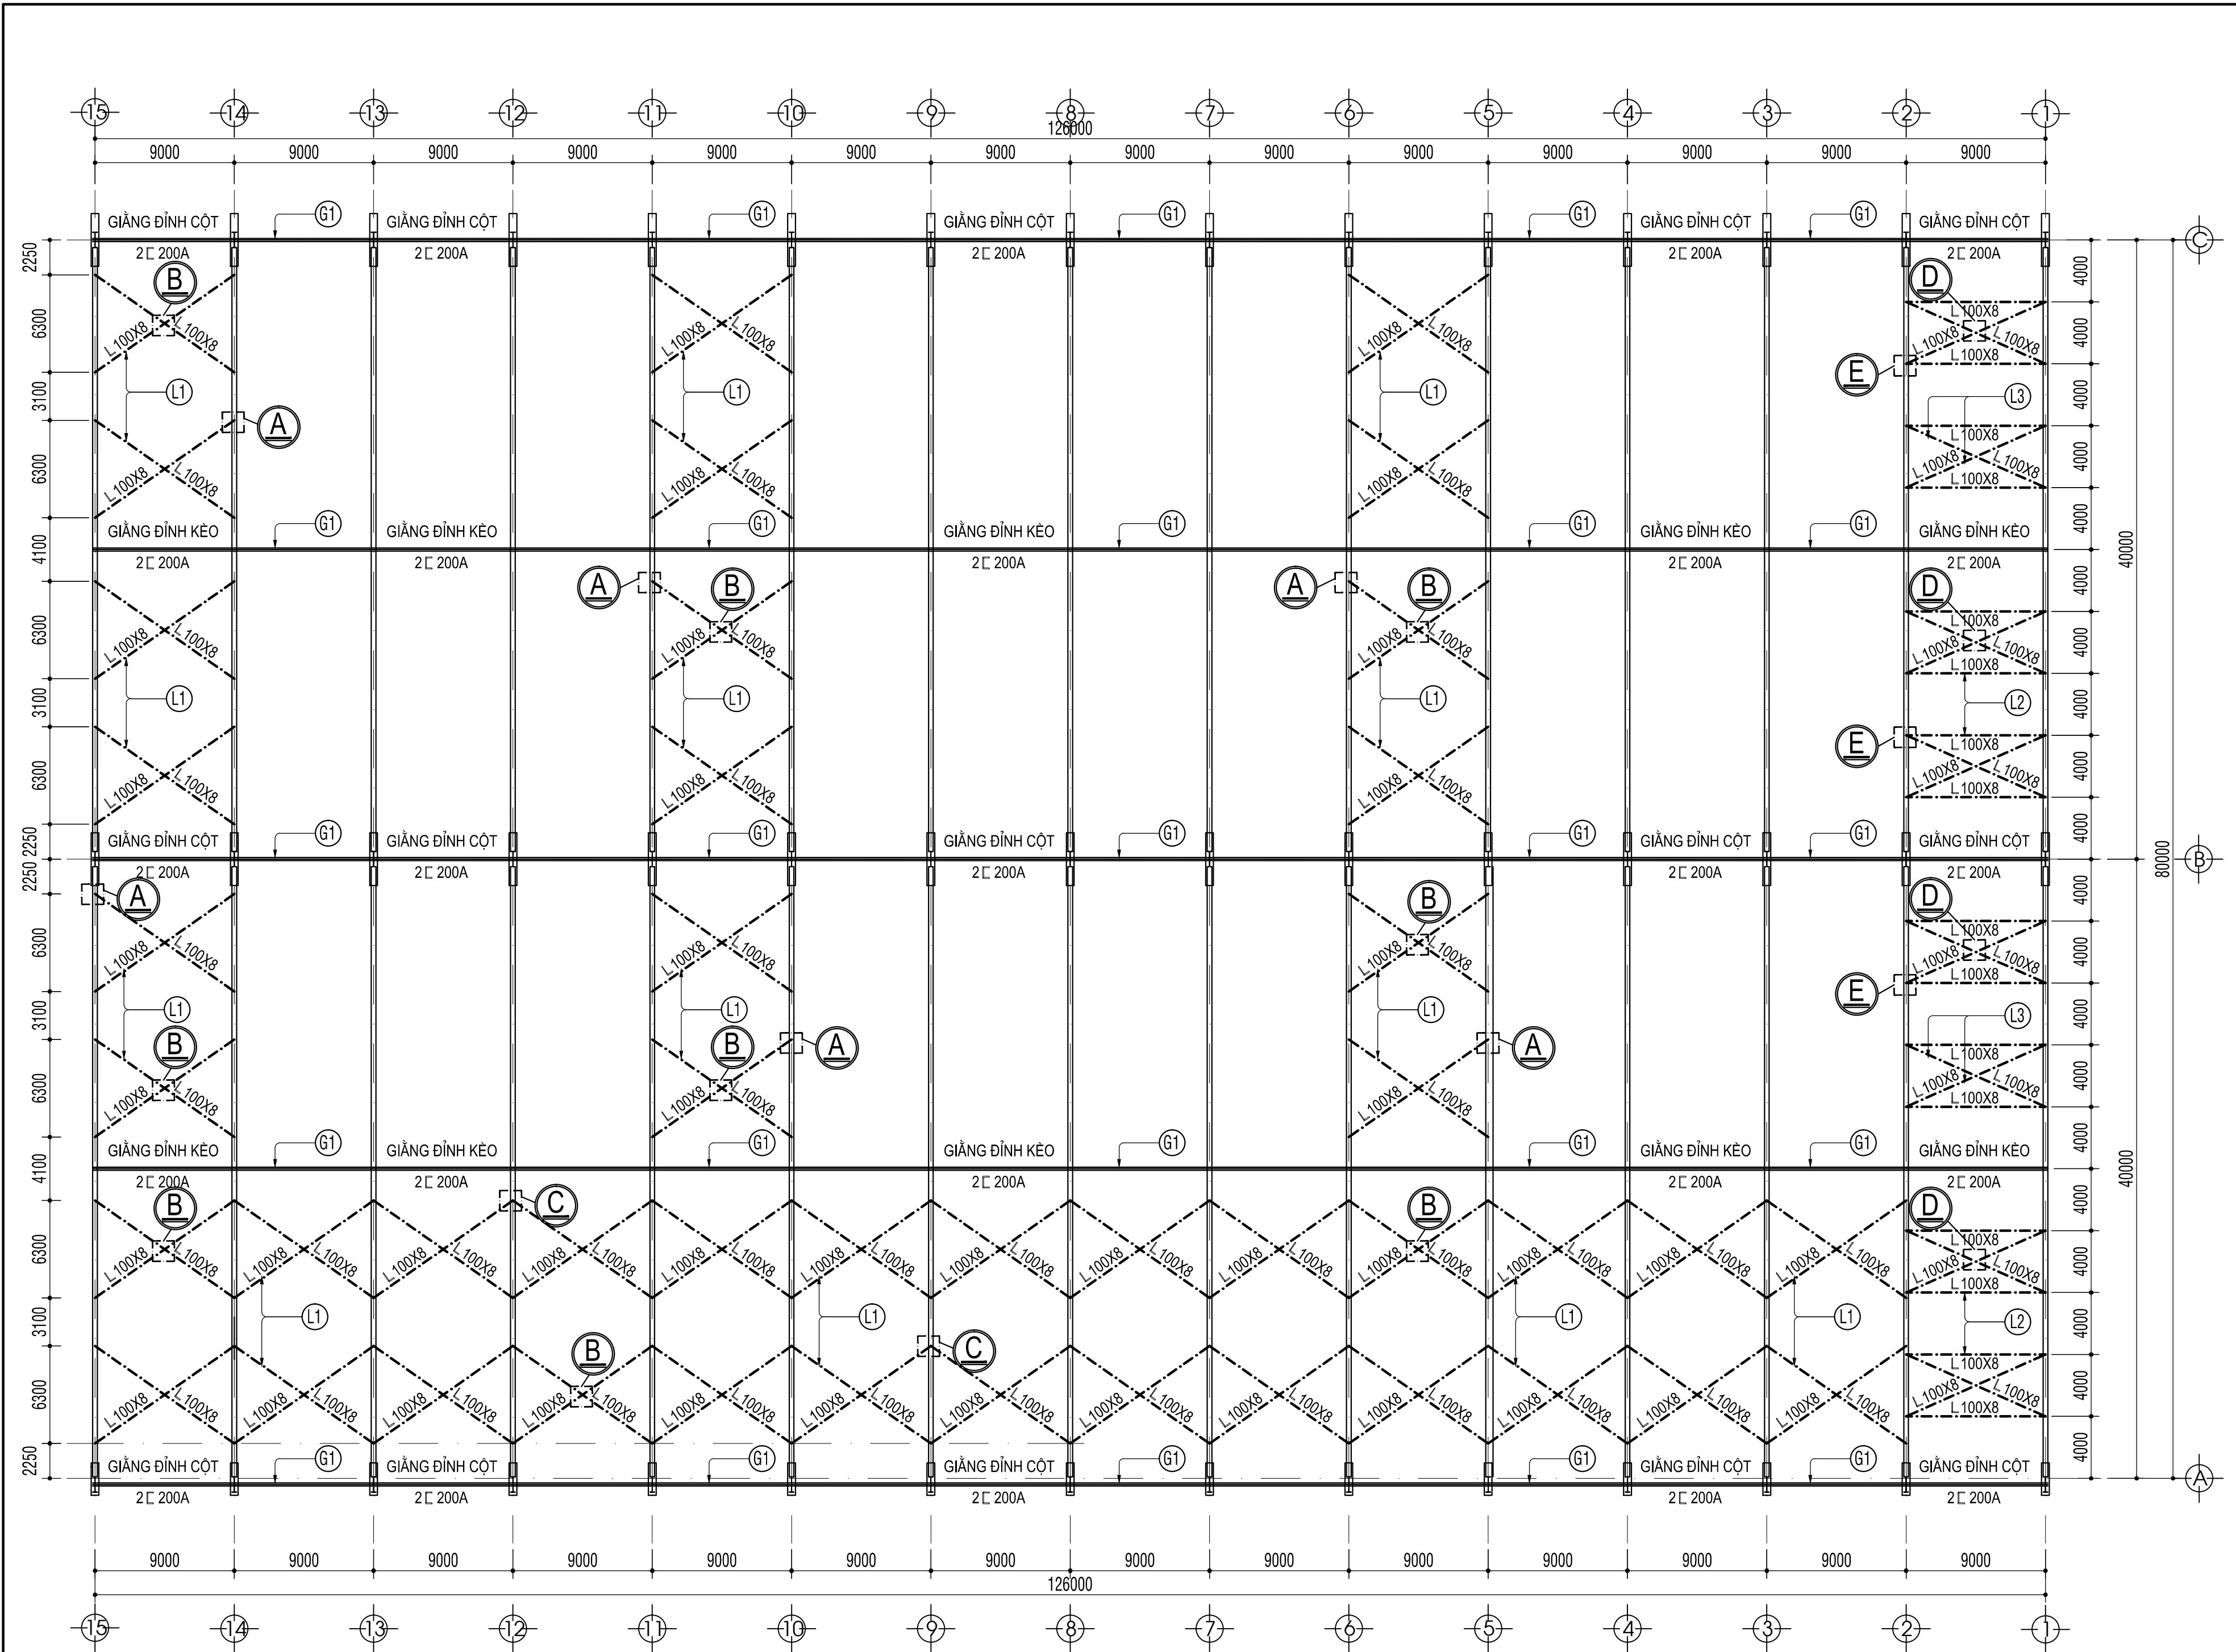


SƠ ĐỒ CẢI TẠO GIẢNG CÁNH TRÊN KÈO MÁI + GIẢNG ĐÌNH KÈO, ĐÌNH CỘT- TL 1/200

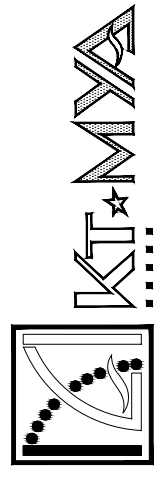CÔNG TY TNHH KIẾN TRÚC XD KT-MYA KT-MYA ARCHITECTURE CONSTRUCTION COMPANY LIMITED		CHỦ ĐẦU TƯ: CTY TNHH MTV ĐỒNG TÀU VÀ CN CƠ KHÍ DẦU KHÍ		GIÁM ĐỐC		KTS. NGUYỄN NGỌC CHU SINH		B.V.T.C	
ĐC : 515 ĐIỆN BIÊN PHÚ - QUẬN THANH KHÊ - TP ĐÀ NẴNG TEL/FAX: 0511.3726272 - 0918.060686 Email: myasim07@gmail.com		CÔNG TRÌNH: THI CÔNG CẢI TẠO, SỬA CHỮA NHÀ XƯỞNG BOONG MẠN ĐỊA CHỈ : KHU CN PHÍA ĐÔNG KT DUNG QUẤT, XÃ VẠN TƯỜNG, TỈNH QUẢNG NGÃI		CHỦ TRÌ		KS. NGUYỄN VĂN HÙNG		TỶ LỆ: 1/(200.100.10)	
		TÊN BẢN VẼ: SƠ ĐỒ C. TẠO GIẢNG CÁNH TRÊN KÈO MÁI		THIẾT KẾ		KS. NGUYỄN VĂN AU		HT : 6/2026	
		+ GIẢNG ĐÌNH KÈO, ĐÌNH CỘT		QLKT		KS. NGUYỄN THÀNH TRINH		KT-CT	

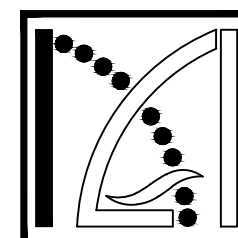


CÔNG TRÌNH: THI CÔNG CẢI TẠO, SỬA CHỮA NHÀ XƯỞNG BOONG MẠN

BẢN VẼ LÀM MỚI

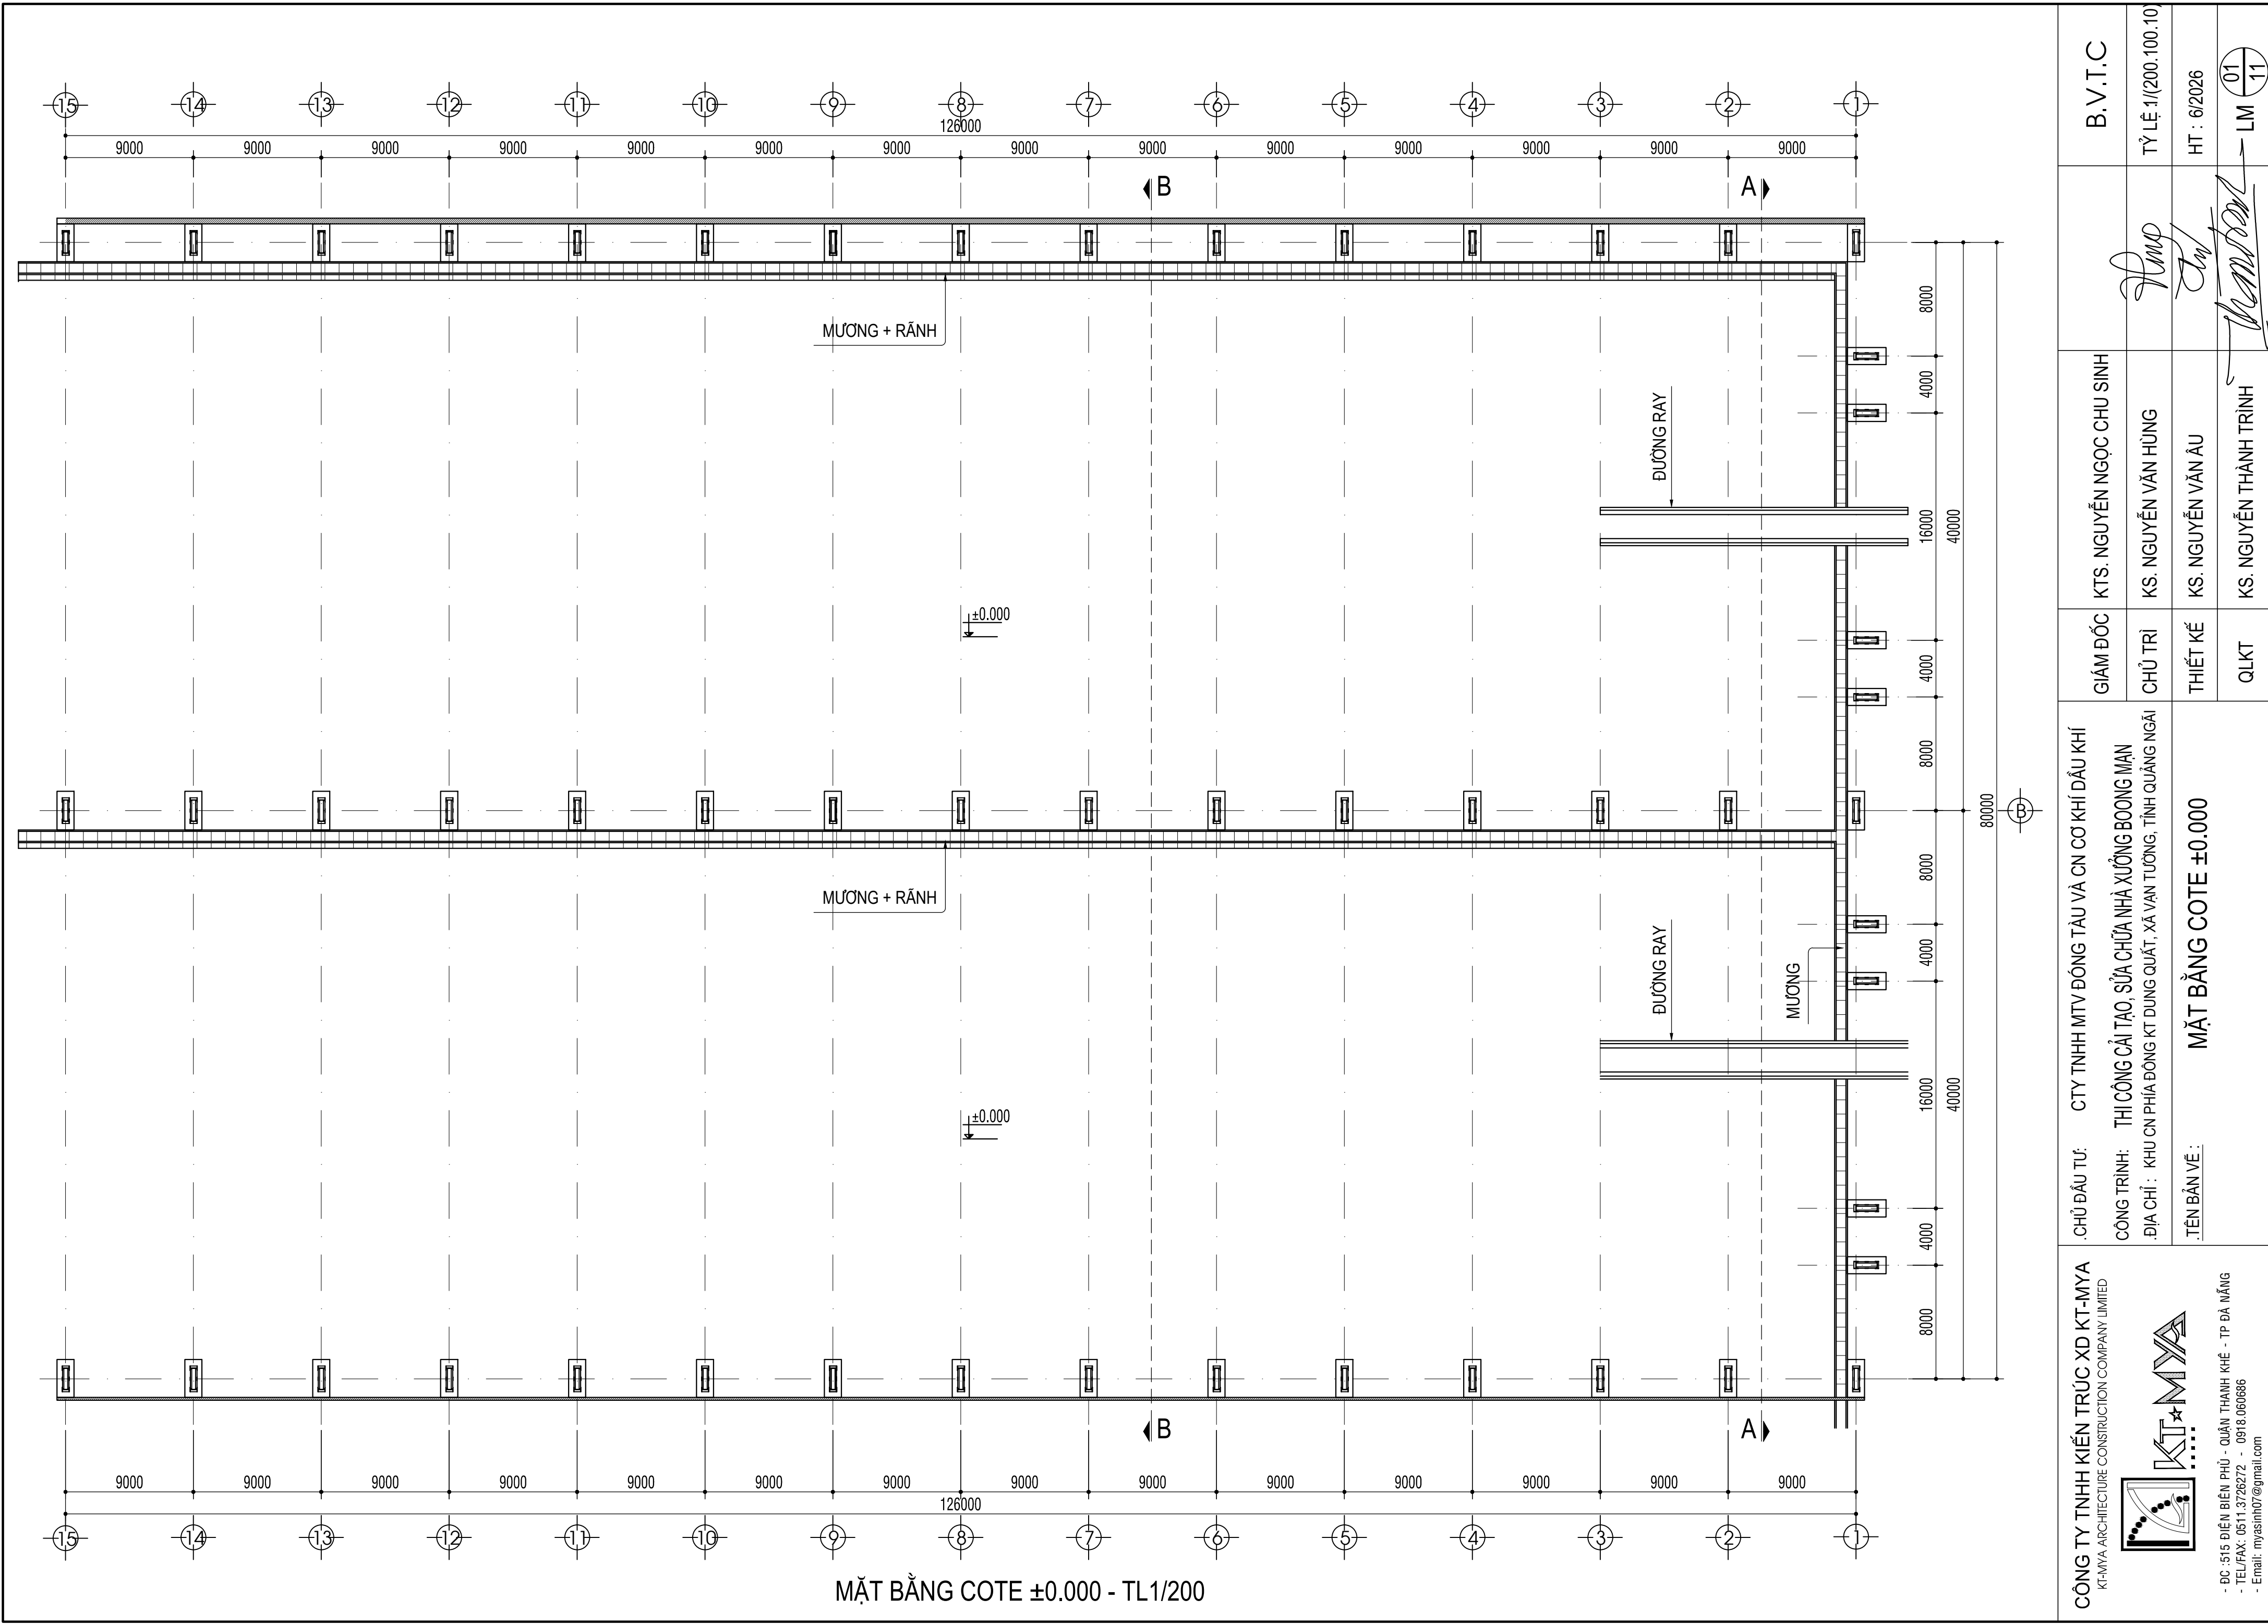


CÔNG TY TNHH KIẾN TRÚC XD KT-MYA KT-MYA ARCHITECTURE CONSTRUCTION COMPANY LIMITED KT-MYA ĐC : 515 ĐIỆN BIÊN PHÚ - QUẬN THANH KHÊ - TP ĐÀ NẴNG TEL/FAX: 0511.3726272 - 0918.060666 Email: myasim07@gmail.com	CHỦ ĐẦU TƯ:	CTY TNHH MTV ĐỒNG TÀU VÀ CƠ KHÍ DẦU KHÍ			GIÁM ĐỐC	KTS. NGUYỄN NGỌC CHU SINH	B.V.T.C LM 01 11 HT : 6/2026
	CÔNG TRÌNH:	THI CÔNG CẢI TẠO, SỬA CHỮA NHÀ XƯỞNG ĐỒNG MẠN			CHỦ TRÌ	KS. NGUYỄN VĂN HÙNG	
	ĐỊA CHỈ :	KHU CN PHÍA ĐÔNG KT DUNG QUẤT, XÃ VẠN TƯỜNG, TỈNH QUẢNG NGÃI			THIẾT KẾ	KS. NGUYỄN VĂN ÂU	
	TÊN BẢN VẼ :	MẶT BẰNG COTE ±0.000			QLKT	KS. NGUYỄN THÀNH TRINH	

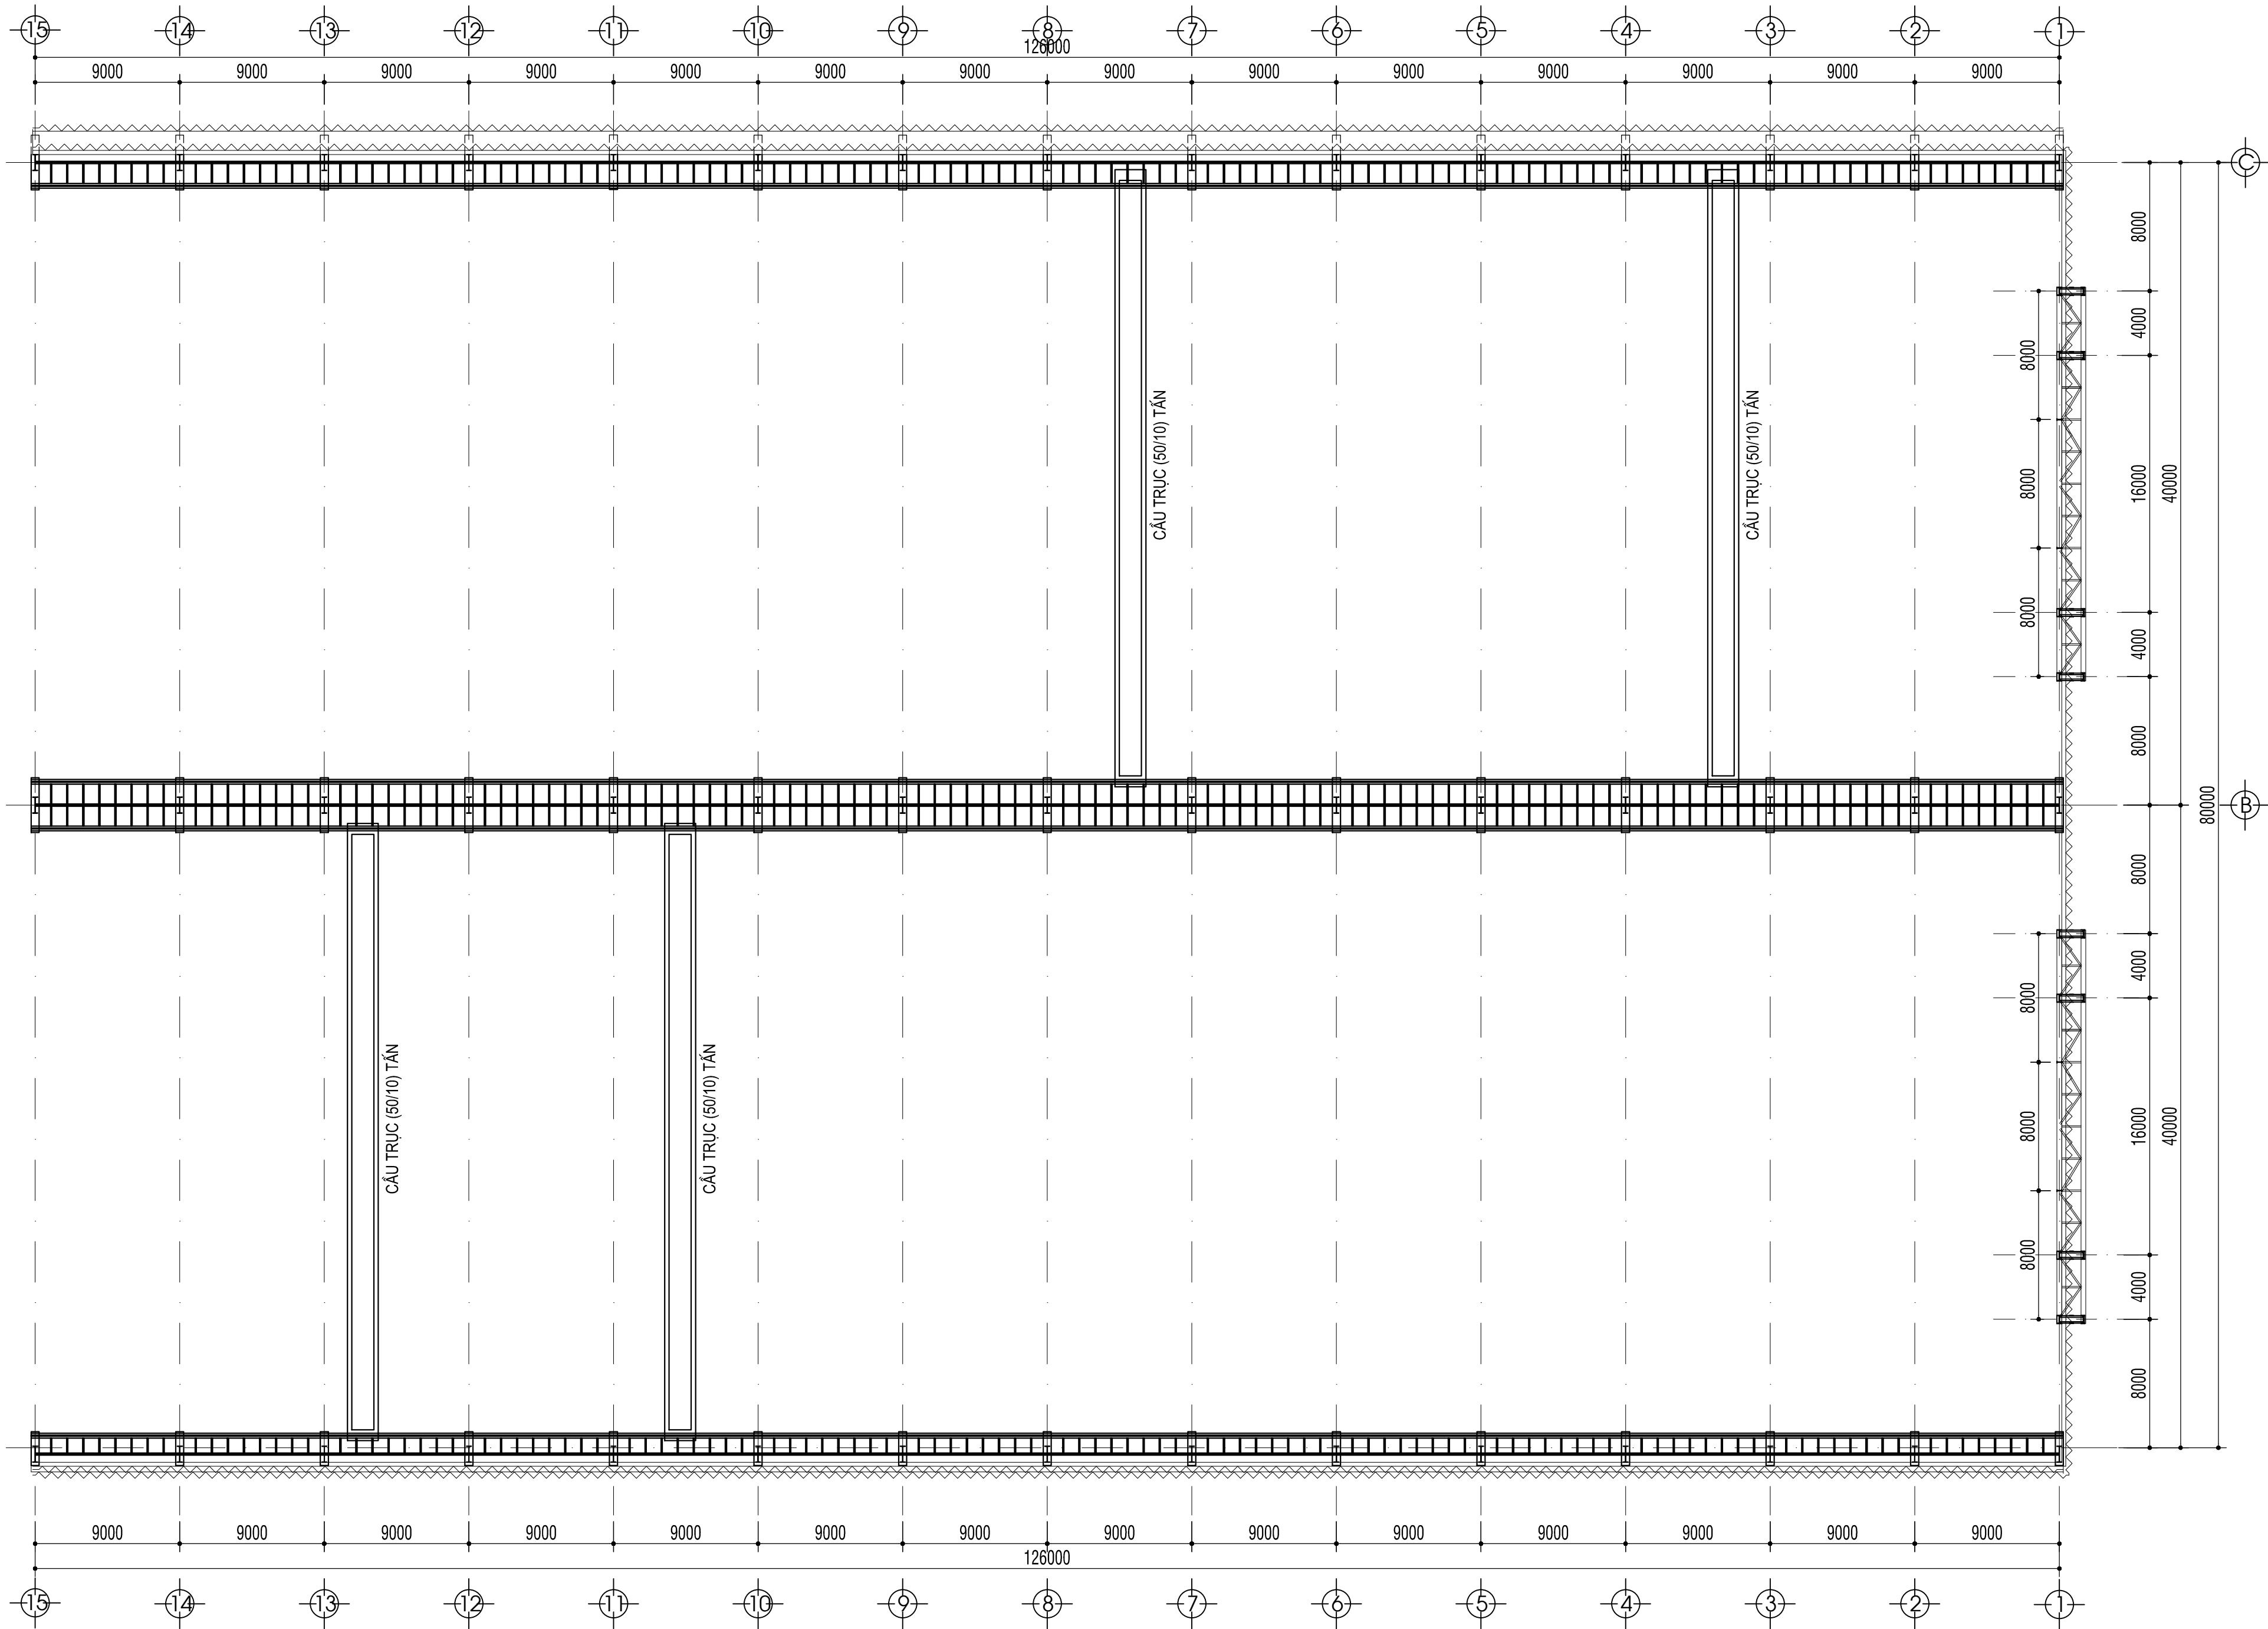


MẶT BẰNG COTE + 18.000 - TL1/200


CÔNG TY TNHH KIẾN TRÚC XD KT-MYA KT-MYA ARCHITECTURE CONSTRUCTION COMPANY LIMITED KT-MYA ĐC : 515 ĐIỆN BIÊN PHÚ - QUẬN THANH KHÊ - TP ĐÀ NẴNG TEL/FAX: 0511.3726272 - 0918.060686 Email: myasinh07@gmail.com	CHỦ ĐẦU TƯ:	CTY TNHH MTV ĐỒNG TÁU VÀ CƠ KHÍ DẦU KHÍ			GIÁM ĐỐC	KTS. NGUYỄN NGỌC CHU SINH		B.V.T.C TỶ LỆ: 1/(200.100.10) HT : 6/2026 LM 02/11
	CÔNG TRÌNH:	THI CÔNG CẢI TẠO, SỬA CHỮA NHÀ XƯỞNG ĐỒNG MẠN			CHỦ TRÌ	KS. NGUYỄN VĂN HÙNG		
	ĐỊA CHỈ :	KHU CN PHÍA ĐÔNG KT DUNG QUẤT, XÃ VẠN TƯỜNG, TỈNH QUẢNG NGÃI			THIẾT KẾ	KS. NGUYỄN VĂN ẬU		
	TÊN BẢN VẼ :	MẶT BẰNG COTE + 18.000			QLKT	KS. NGUYỄN THÀNH TRINH		

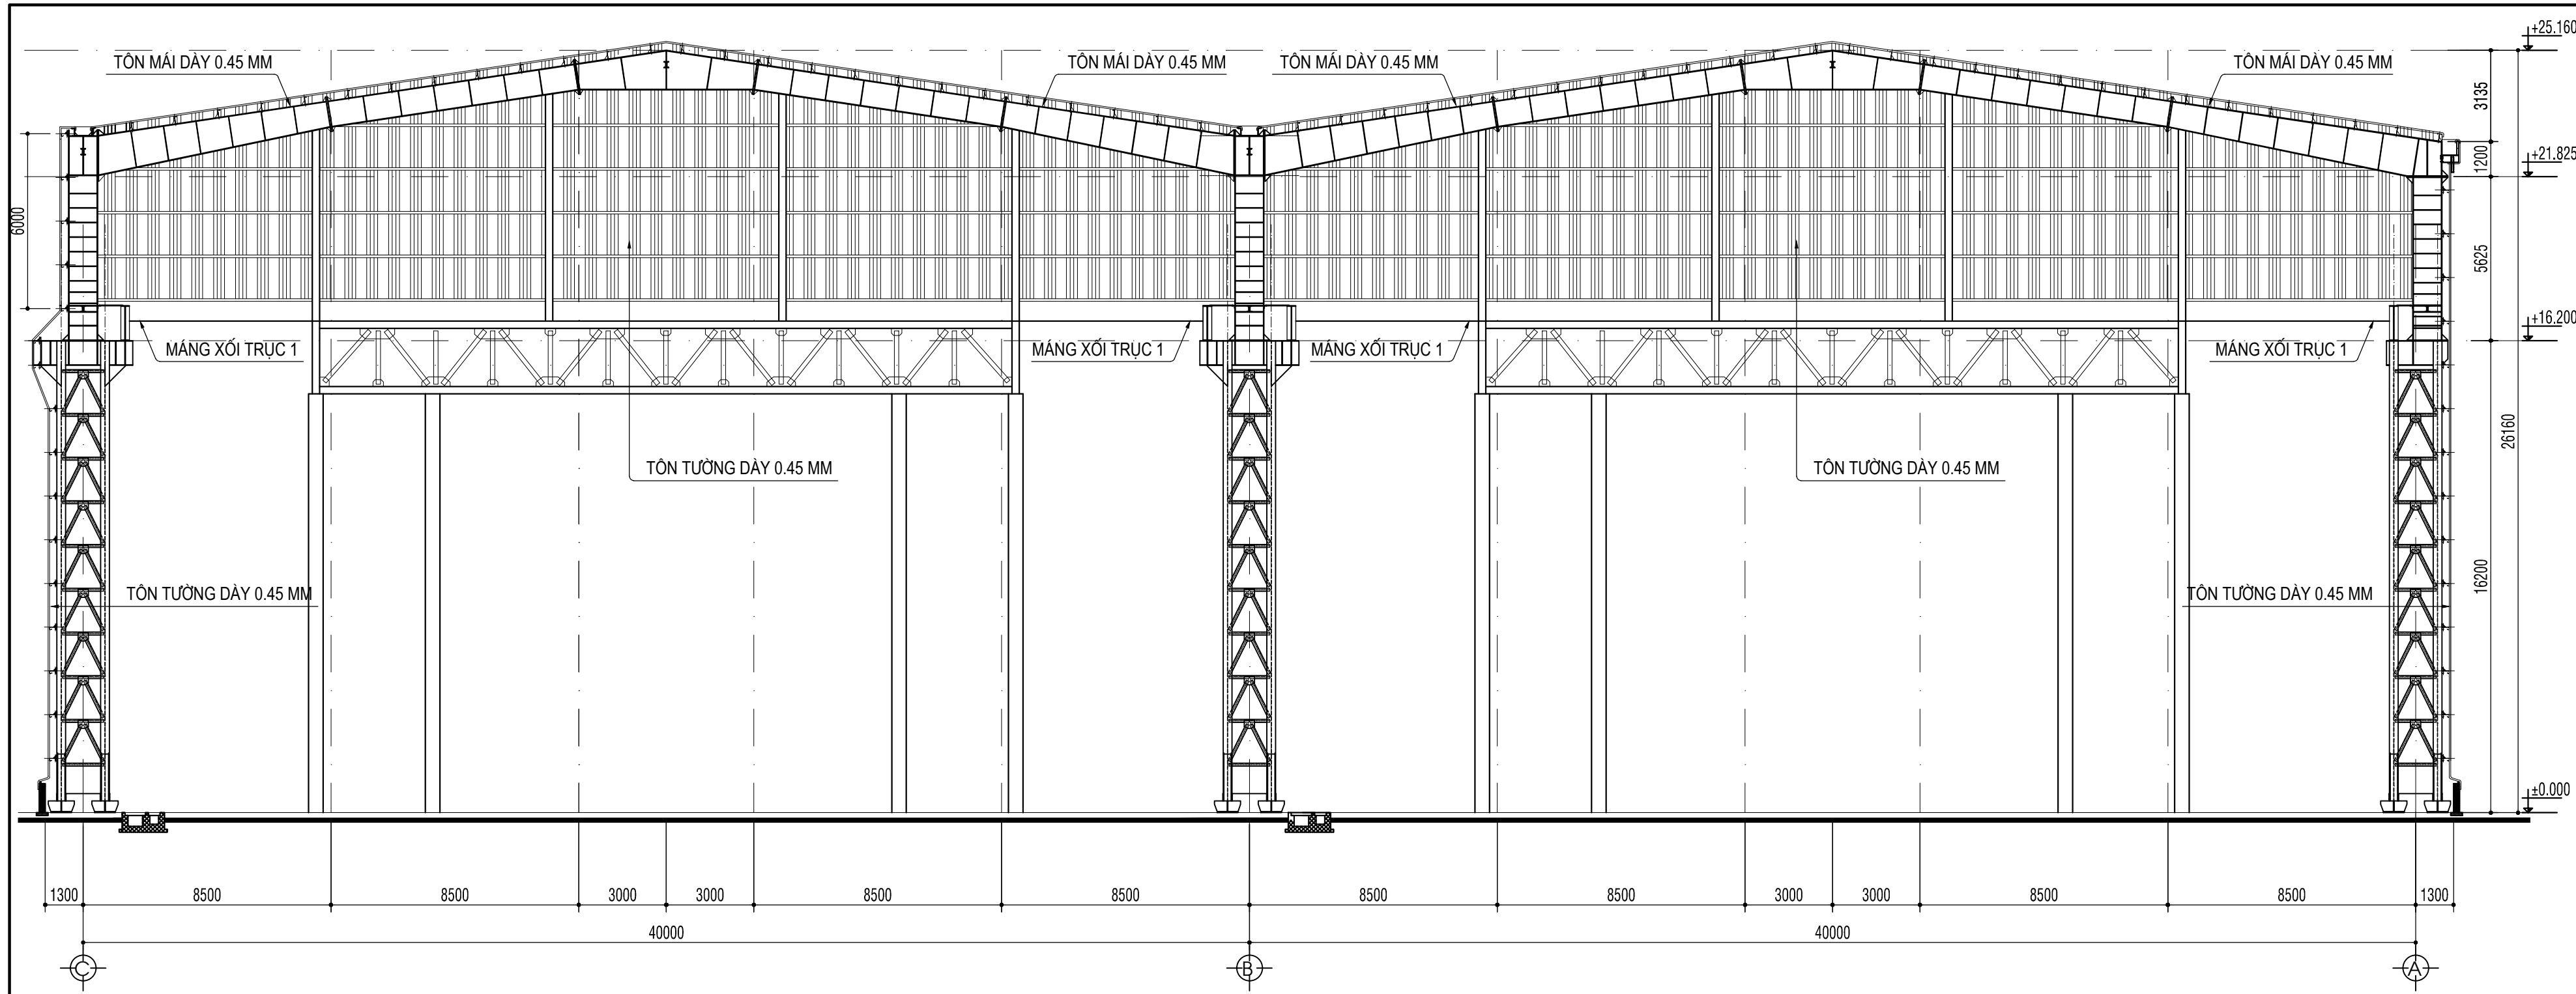


MẶT CẮT A-A - TL1/100

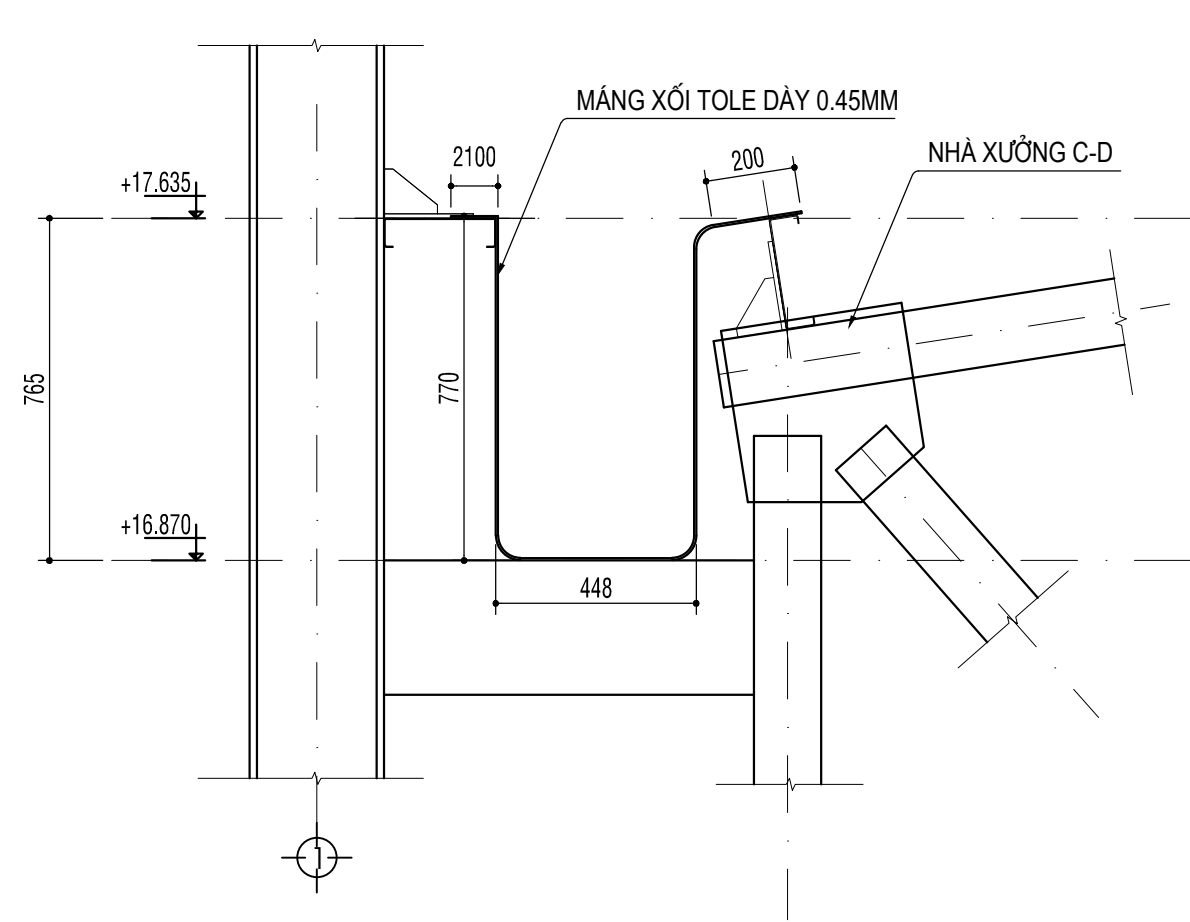


MĂNG XỐI TRỤC 1
(L=82.6M)

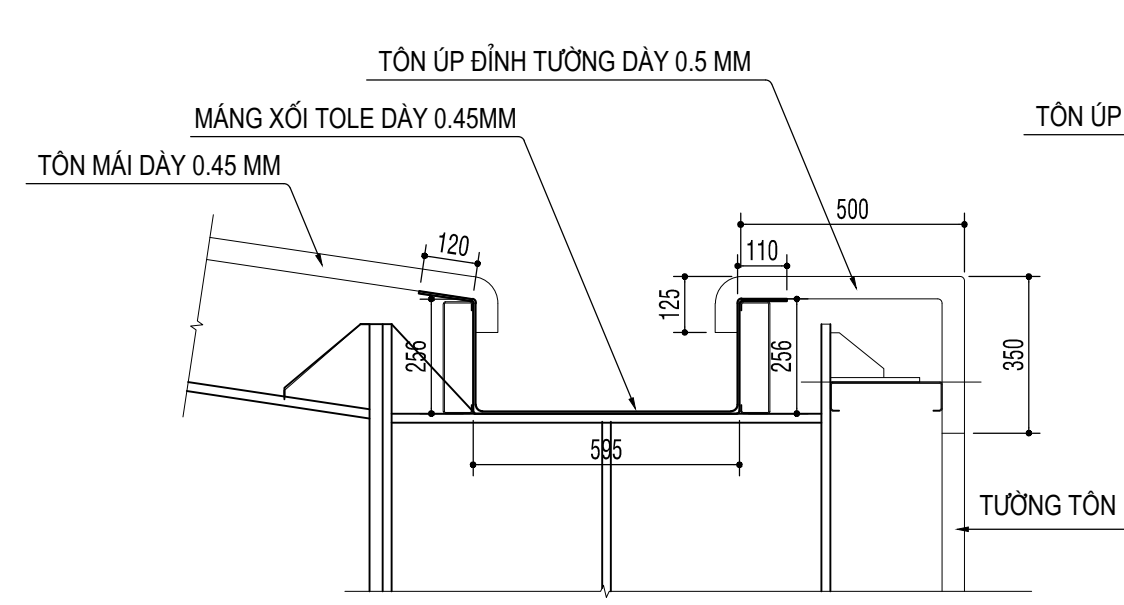


MĂNG XỐI TRỤC C
(L=127M)

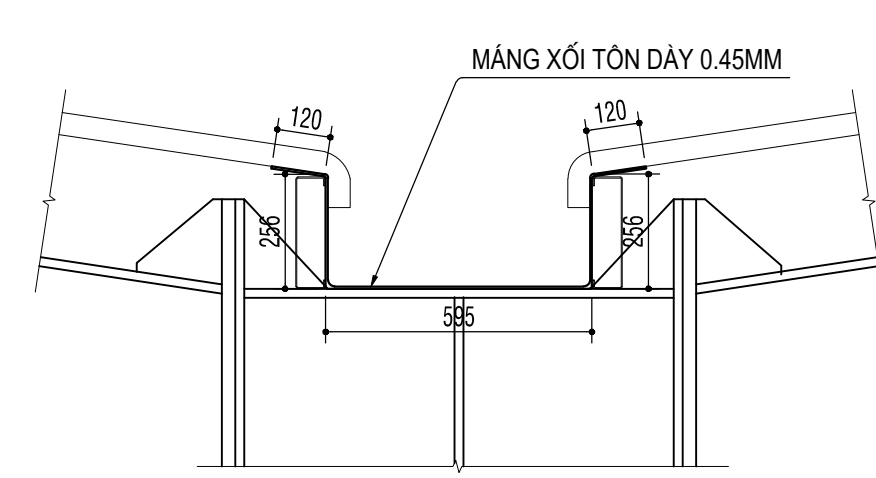


MĂNG XỐI TRỤC B
(L=127M)

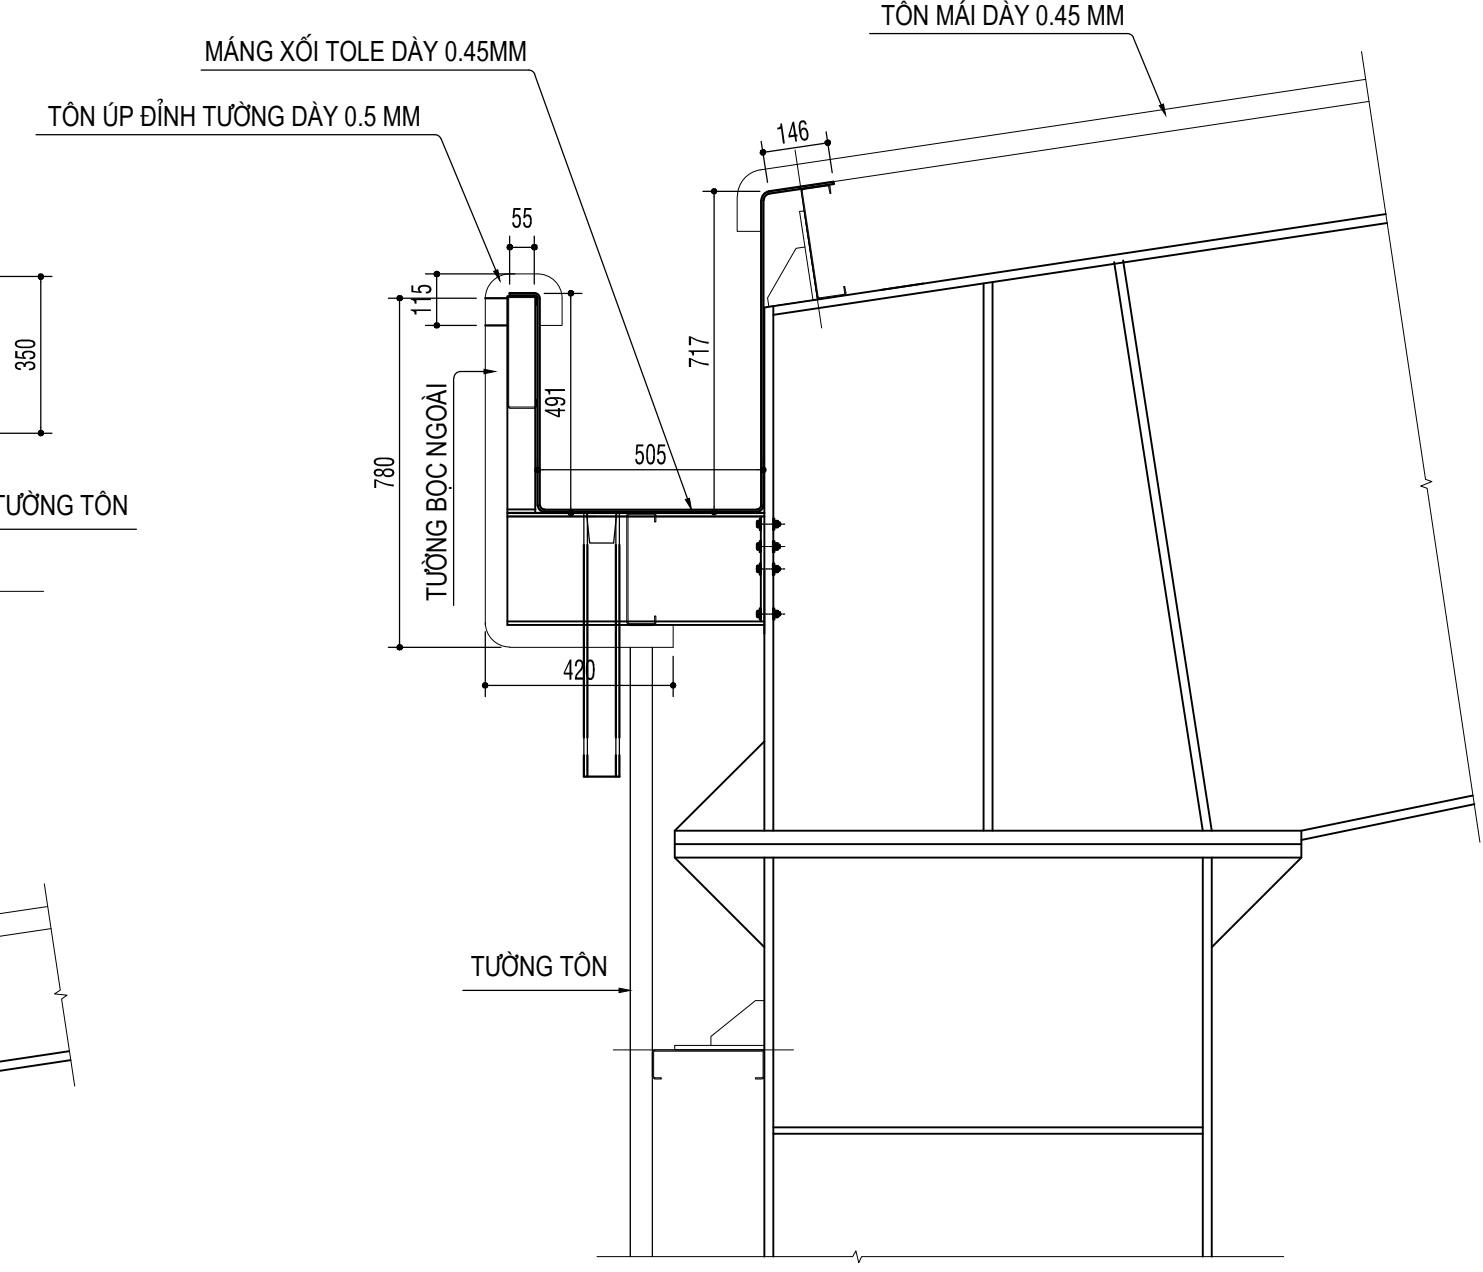


MĂNG XỐI TRỤC A
(L=127M)

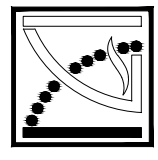CÔNG TY TNHH KIẾN TRÚC XD KT-MYA KT-MYA ARCHITECTURE CONSTRUCTION COMPANY LIMITED		CHỦ ĐẦU TƯ: CTY TNHH MTV ĐỒNG TÀU VÀ CƠ KHÍ DẦU KHÍ		GIÁM ĐỐC	KTS. NGUYỄN NGỌC CHU SINH	B.V.T.C
 - ĐC : 515 ĐIỆN BIÊN PHÚ - QUẬN THANH KHÊ - TP ĐÀ NẴNG - TEL/FAX: 0511.3726272 - 0918.060686 - Email: myasinh07@gmail.com		CÔNG TRÌNH: THI CÔNG CẢI TẠO, SỬA CHỮA NHÀ XƯỞNG ĐỒNG MẠN		CHỦ TRÌ	KS. NGUYỄN VĂN HÙNG	TỶ LỆ 1/(200.100.10)
		ĐỊA CHỈ : KHU CN PHÍA ĐÔNG KT DUNG QUẤT, XÃ VẠN TƯỜNG, TỈNH QUẢNG NGÃI		THIẾT KẾ	KS. NGUYỄN VĂN ẬU	HT : 6/2026
		TÊN BẢN VẼ : MẶT CẮT A-A		QLKT	KS. NGUYỄN THÀNH TRÌNH	LM 03/11
		CHI TIẾT MĂNG XỐI TRỤC A, B, C, 1				

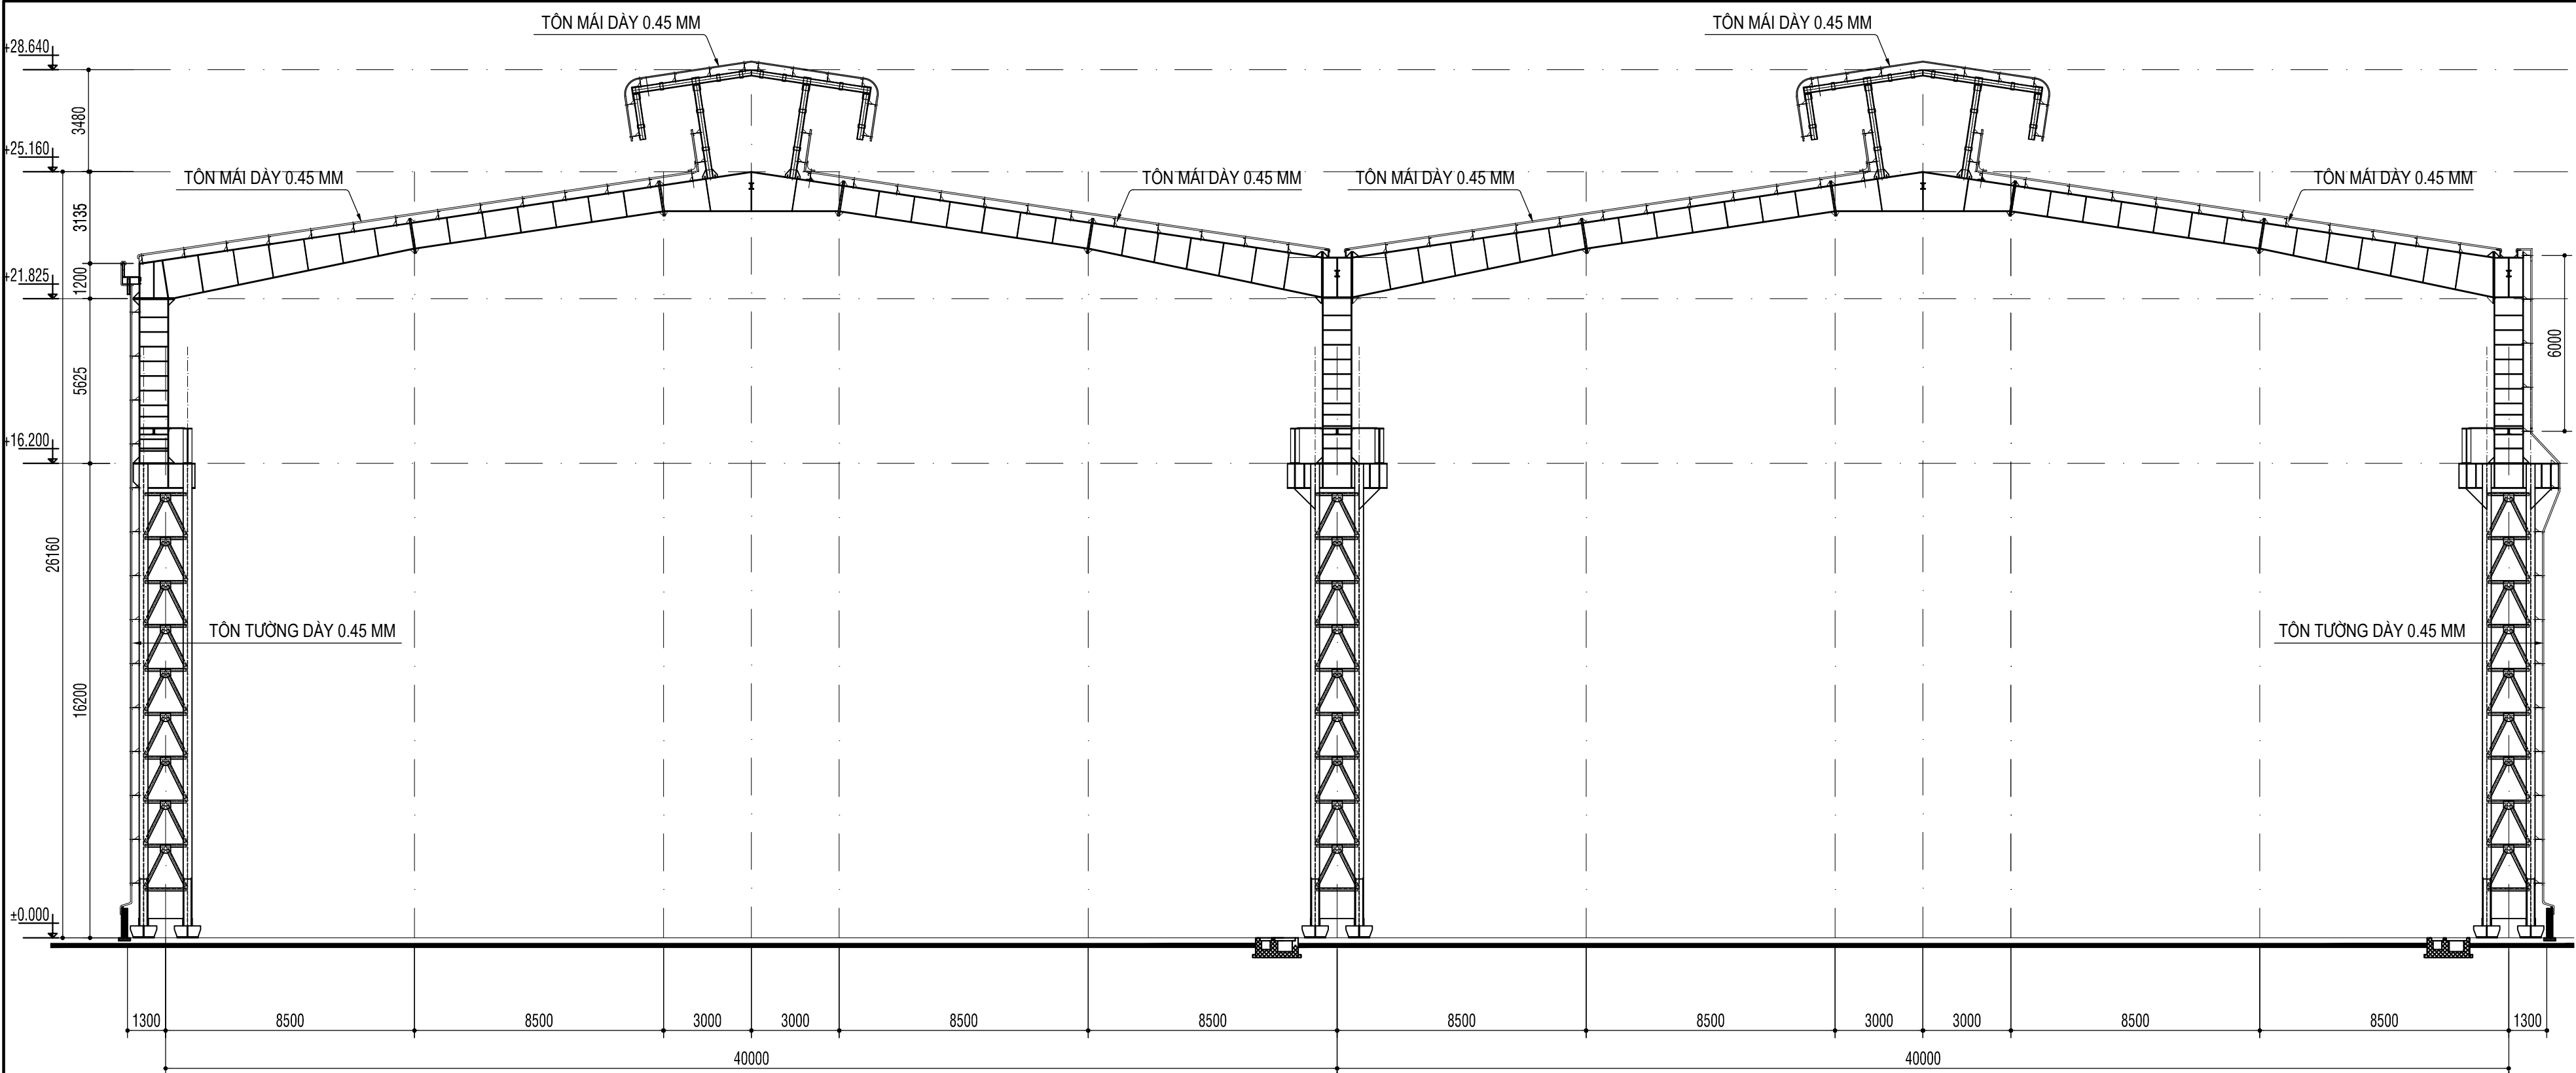

MẶT CẮT B-B - TL1/100

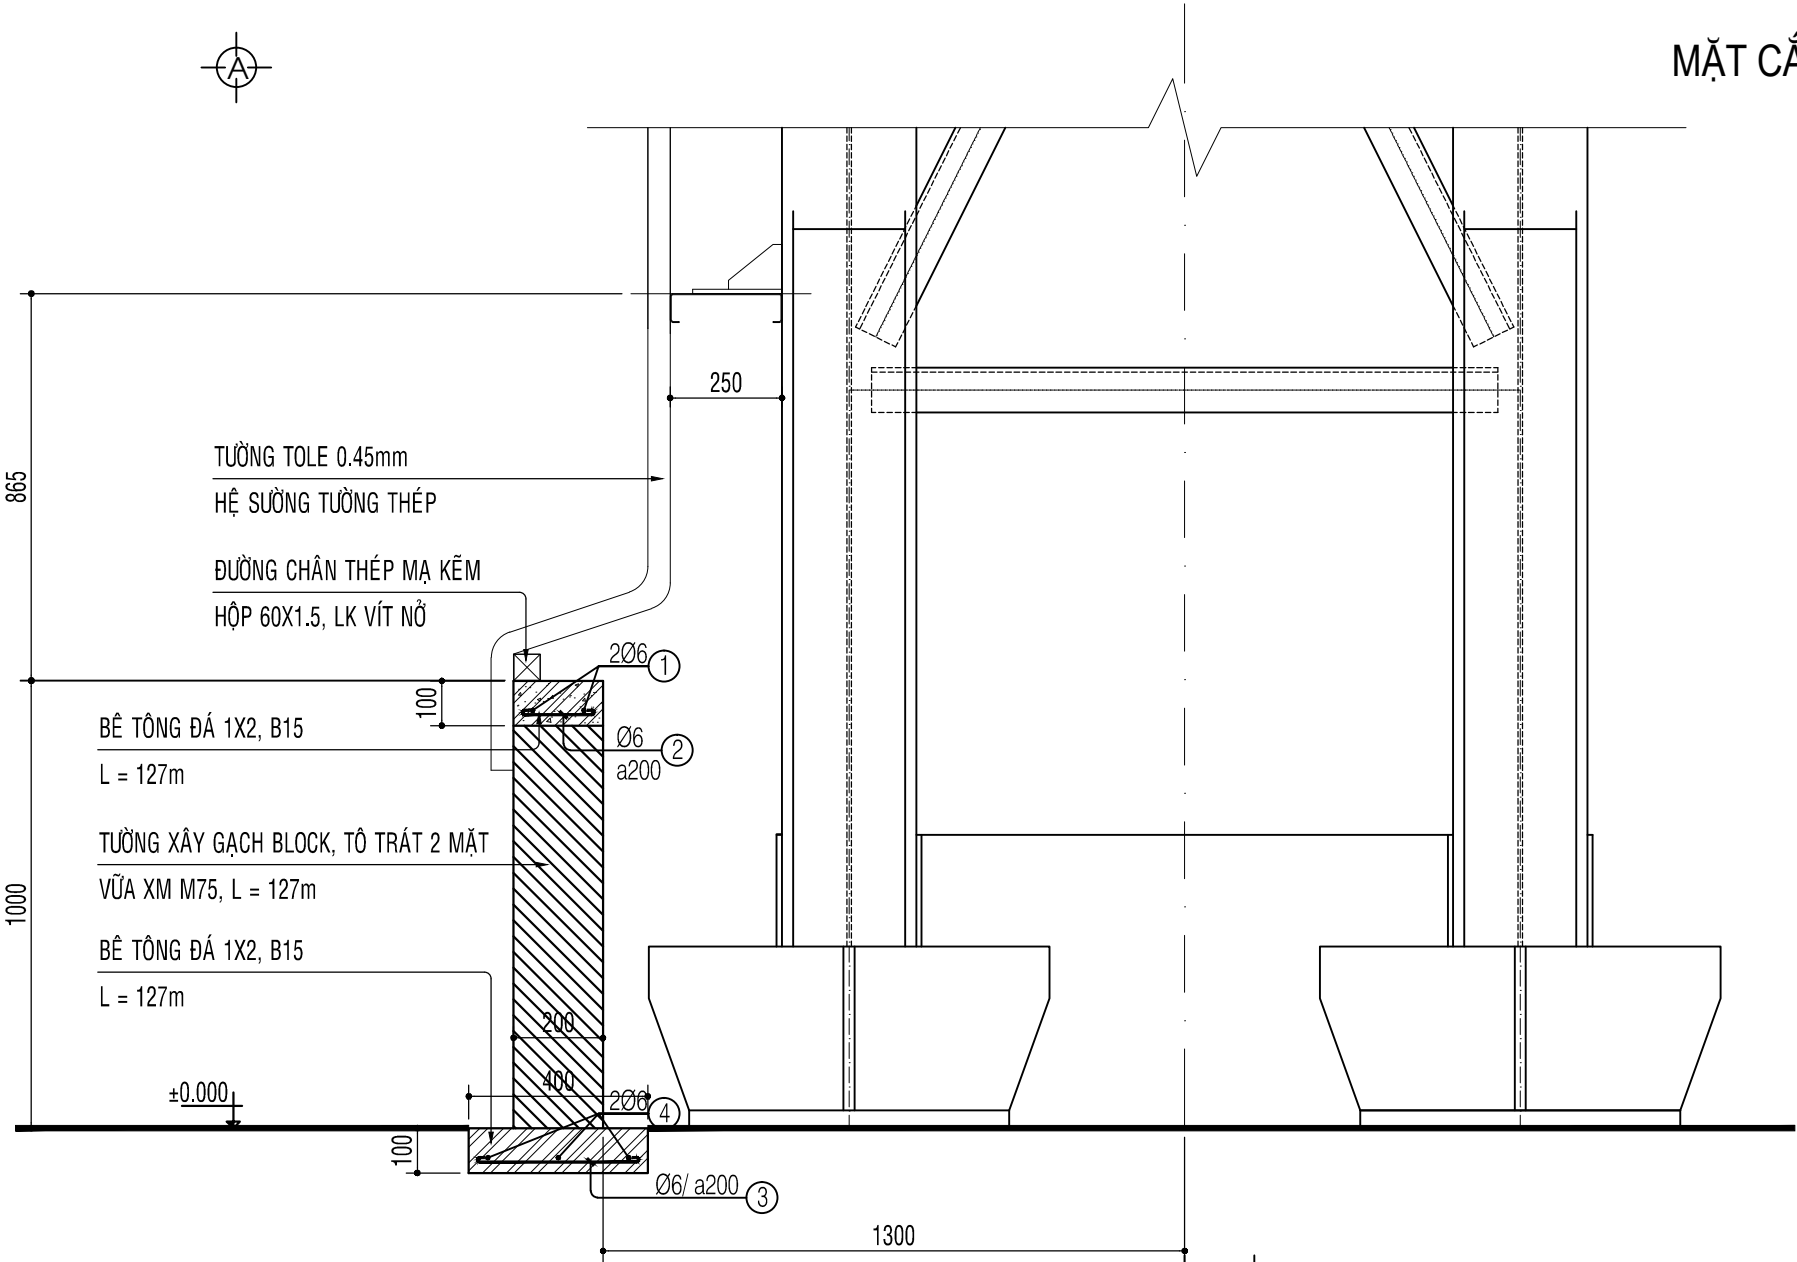

CHÂN TƯỜNG TRỤC A, C

BẢNG THỐNG KÊ THÉP MÓNG TƯỜNG

CẤU KIỆN	KÝ HIỆU	HÌNH DẠNG KÍCH THƯỚC	ĐƯỜNG KÍNH (MM)	C.ĐÀI 1 THANH (MM)	SỐ LƯỢNG THANH 1CK	TỔNG C.ĐÀI (M)	TRỌNG LƯỢNG (KG)
3	50 350 50	50 126950 50	Ø6	450	636	1272	572.4
4	50 350 50	50 126950 50	Ø6	127050	3	6	762.3

BẢNG THỐNG KÊ THÉP GIƯỜNG TƯỜNG

CẤU KIỆN	KÝ HIỆU	HÌNH DẠNG KÍCH THƯỚC	ĐƯỜNG KÍNH (MM)	C.ĐÀI 1 THANH (MM)	SỐ LƯỢNG THANH 1CK	TỔNG C.ĐÀI (M)	TRỌNG LƯỢNG (KG)
3	50 150 50	50 126950 50	Ø6	250	636	1272	318
4	50 150 50	50 126950 50	Ø6	127050	2	4	508.2

CHỦ ĐẦU TƯ:

CTY TNHH MTV ĐỒNG TÀU VÀ CƠ KHÍ DẦU KHÍ

CÔNG TRÌNH:

THI CÔNG CẢI TẠO, SỬA CHỮA NHÀ XƯỞNG BOONG MẠN

ĐỊA CHỈ:

KHU CN PHÍA ĐÔNG KT DUNG QUẤT, XÃ VẠN TƯỜNG, TỈNH QUẢNG NGÃI

TÊN BẢN VẼ:

MẶT CẮT B-B

CHÂN TƯỜNG TRỤC A, C

GIÁM ĐỐC

KTS. NGUYỄN NGỌC CHU SINH

CHỦ TRÌ

KS. NGUYỄN VĂN HÙNG

THIẾT KẾ

KS. NGUYỄN VĂN ẬU

QLKT

KS. NGUYỄN THÀNH TRÌNH

B.V.T.C

TỶ LỆ: 1/(200.100.10)

HT: 6/2026

LM 04/11

CÔNG TY TNHH KIẾN TRÚC XD KT-MYA

KT-MYA ARCHITECTURE CONSTRUCTION COMPANY LIMITED


KT-MYA

KT-MYA

ĐC: 515 ĐIỆN BIÊN PHÚ - QUẬN THANH KHÊ - TP ĐÀ NẴNG


TEL/FAX: 0511.3726272 - 0918.060686

Email: myasinh07@gmail.com

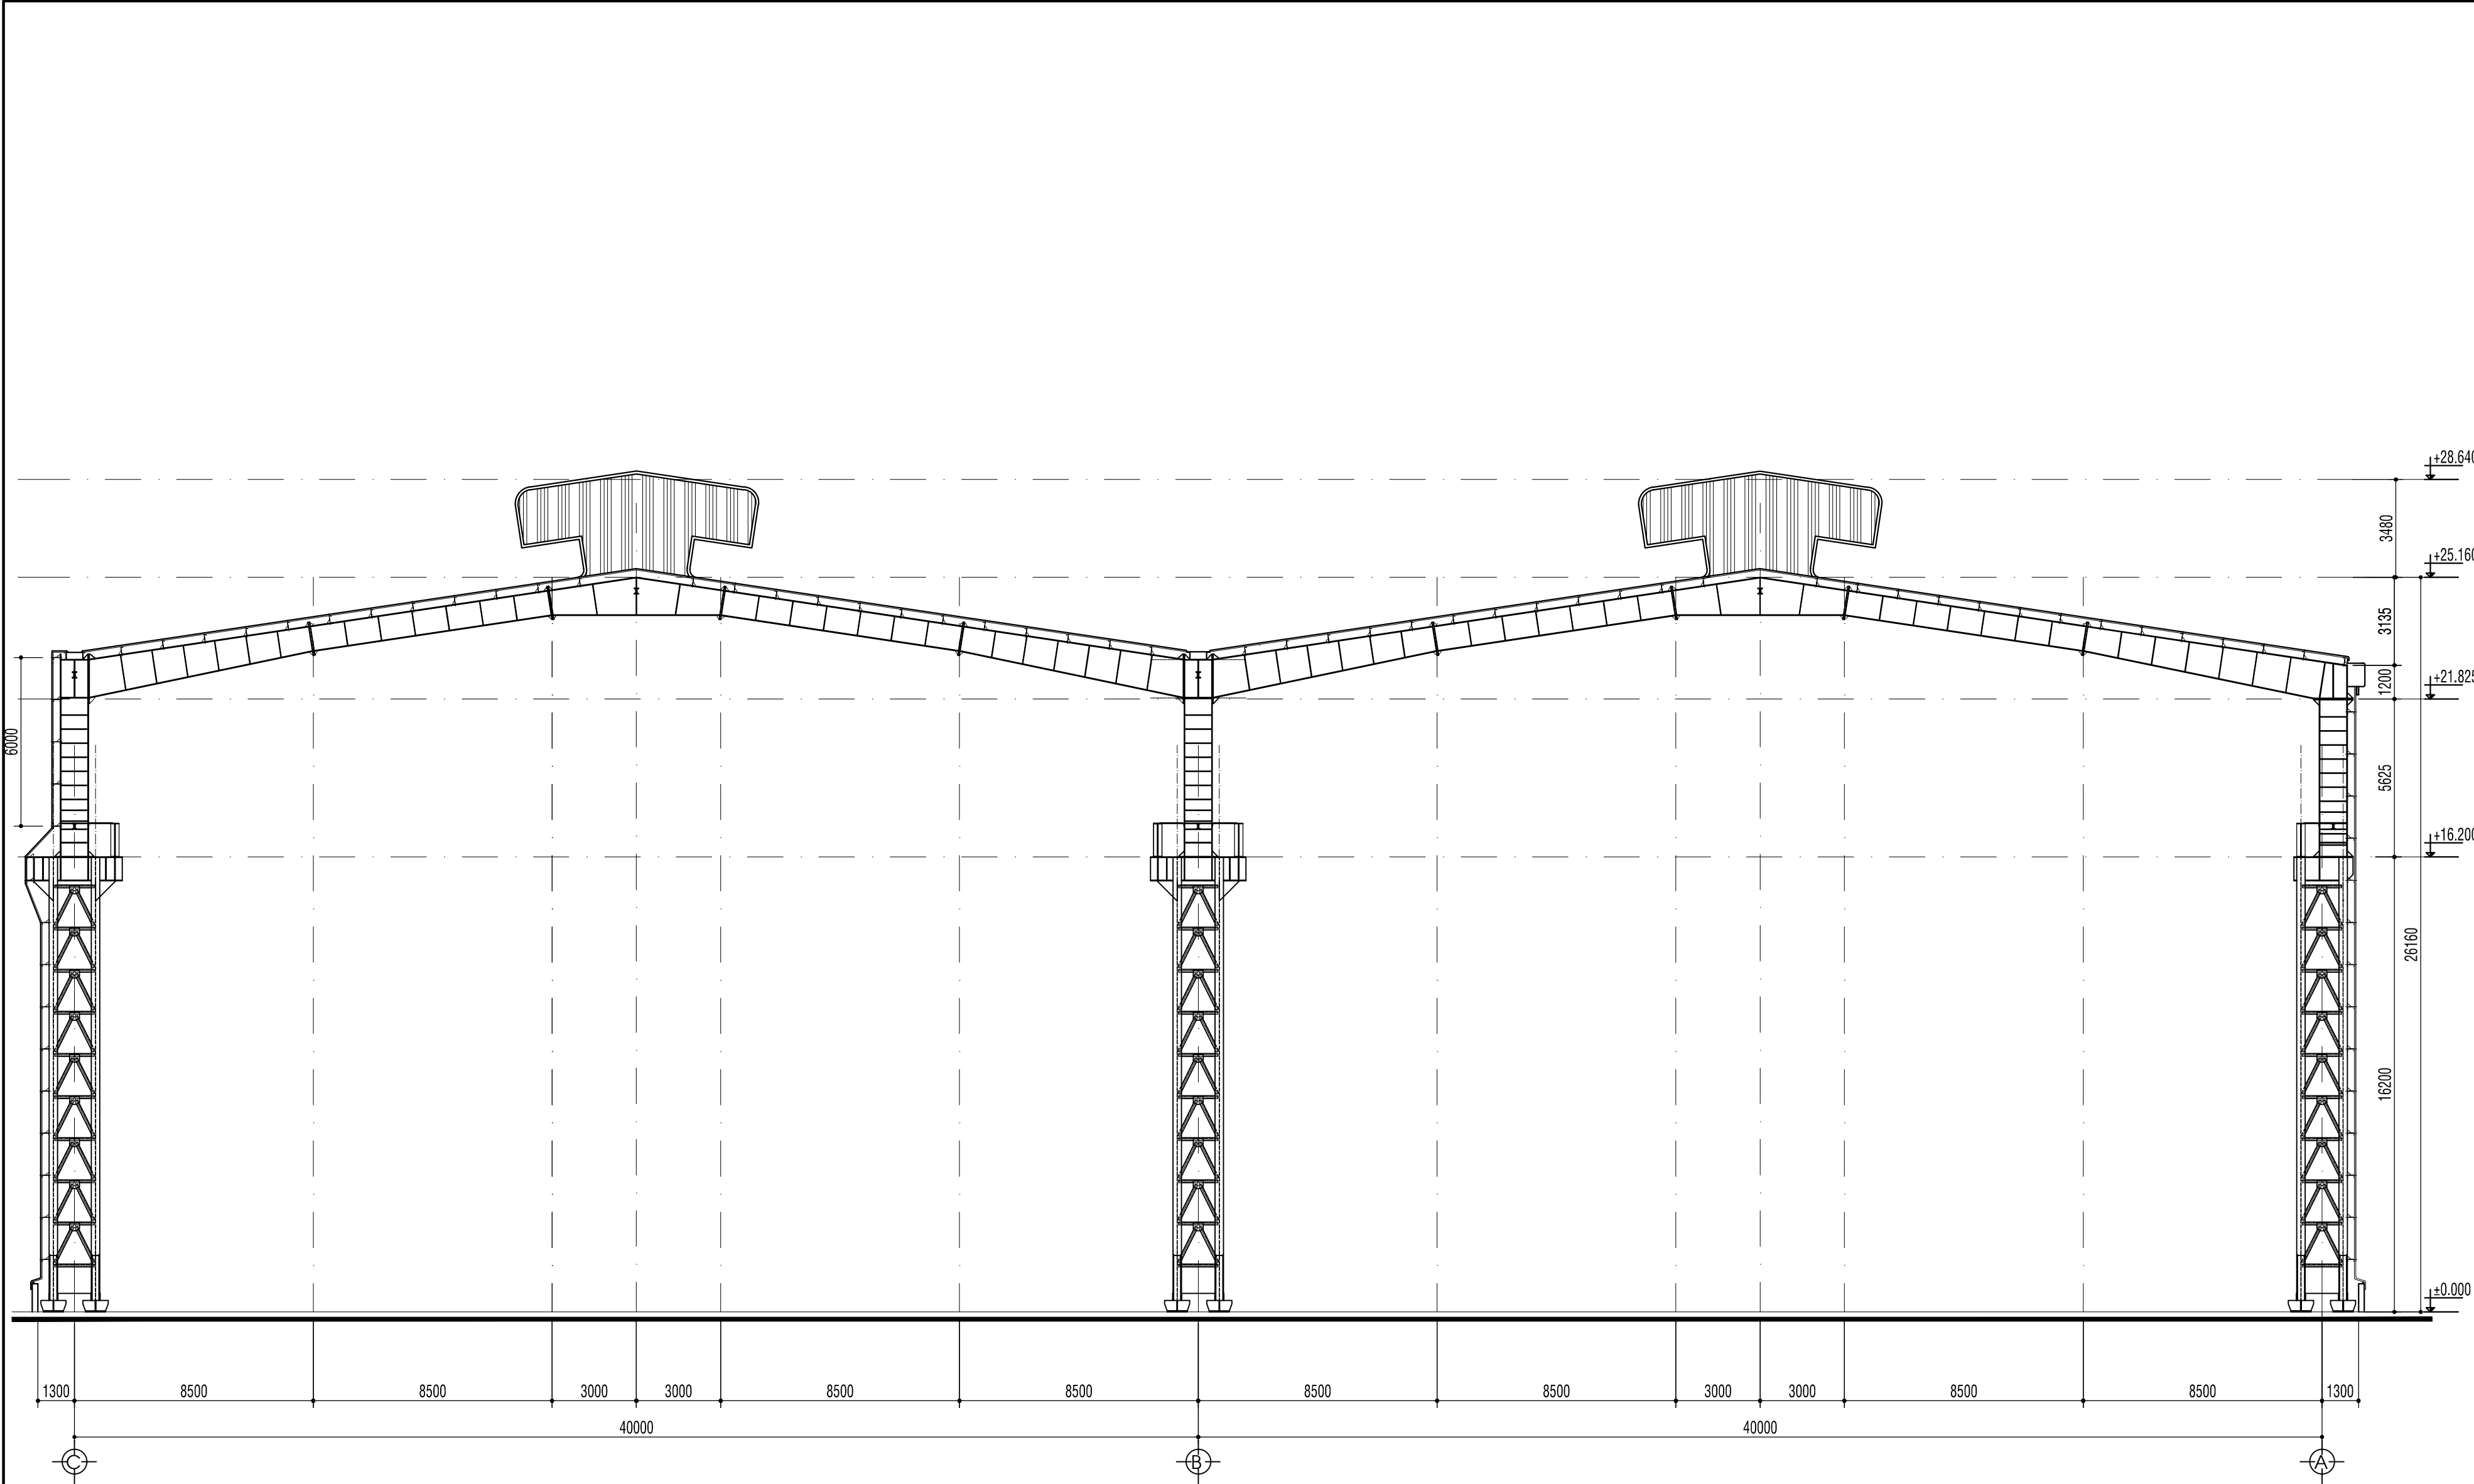


MẶT ĐỨNG TRỤC C - A - TL1/100

CÔNG TY TNHH KIẾN TRÚC XD KT-MYA KT-MYA ARCHITECTURE CONSTRUCTION COMPANY LIMITED		CHỦ ĐẦU TƯ: CTY TNHH MTV ĐỒNG TÀU VÀ CƠ KHÍ DẦU KHÍ		GIÁM ĐỐC	KTS. NGUYỄN NGỌC CHU SINH	Signature	B.V.T.C
KT-MYA Logo ĐC : 515 ĐIỆN BIÊN PHÚ - QUẬN THANH KHÊ - TP ĐÀ NẴNG TEL/FAX: 0511.3726272 - 0918.060686 Email: myasinh07@gmail.com		CÔNG TRÌNH: THI CÔNG CẢI TẠO, SỬA CHỮA NHÀ XƯỞNG BOONG MẠN		CHỦ TRÌ	KS. NGUYỄN VĂN HÙNG		TỶ LỆ: 1/(200.100.10)
		ĐỊA CHỈ: KHU CN PHÍA ĐÔNG KT DÙNG QUẤT, XÃ VẠN TƯỜNG, TỈNH QUẢNG NGÃI		THIẾT KẾ	KS. NGUYỄN VĂN ẬU		HT: 6/2026
		TÊN BẢN VẼ: MẶT ĐỨNG TRỤC C - A		QLKT	KS. NGUYỄN THÀNH TRÌNH		LM 05/11

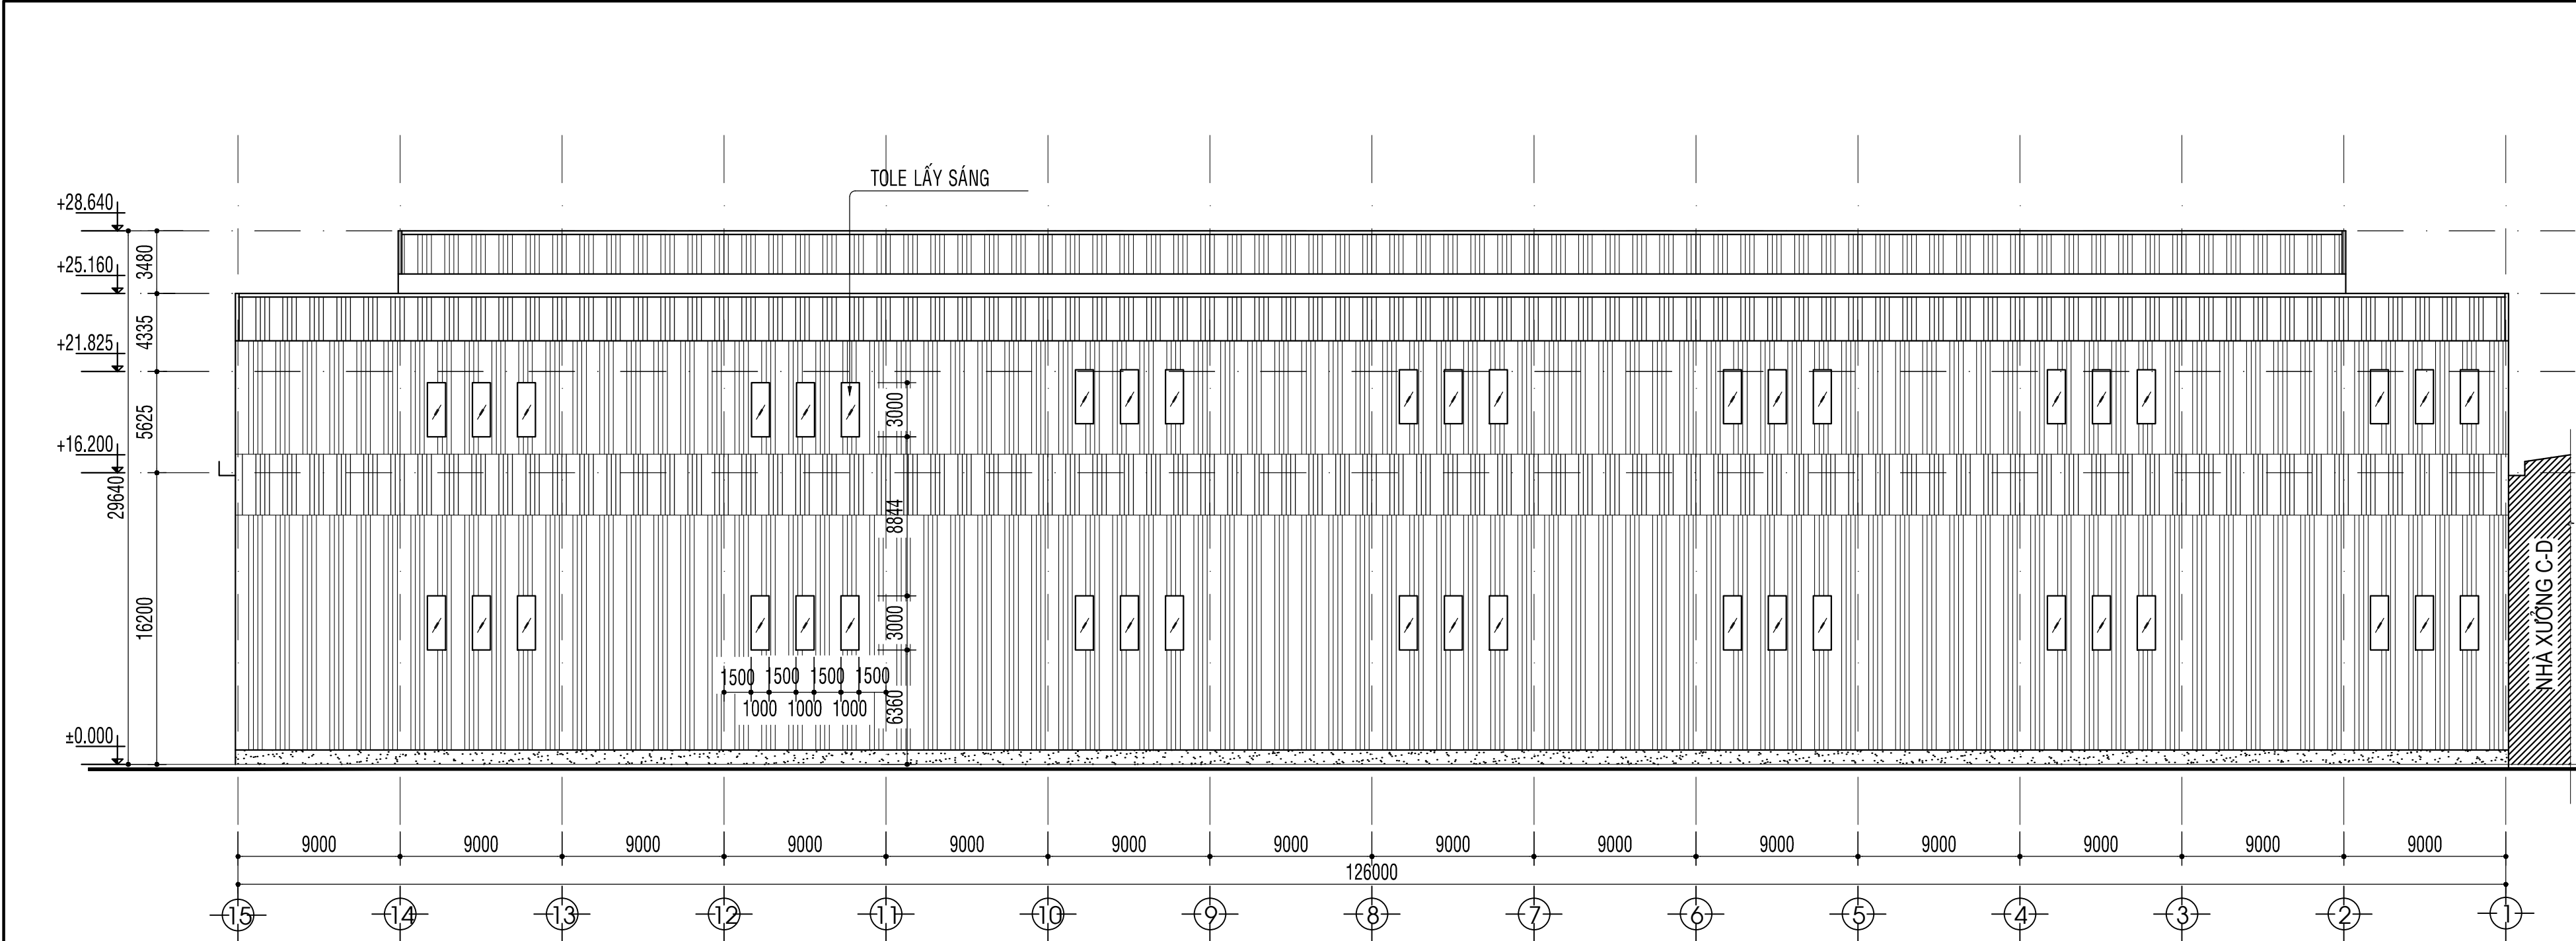


MẶT ĐỨNG TRỰC 15-1 - TL1/200

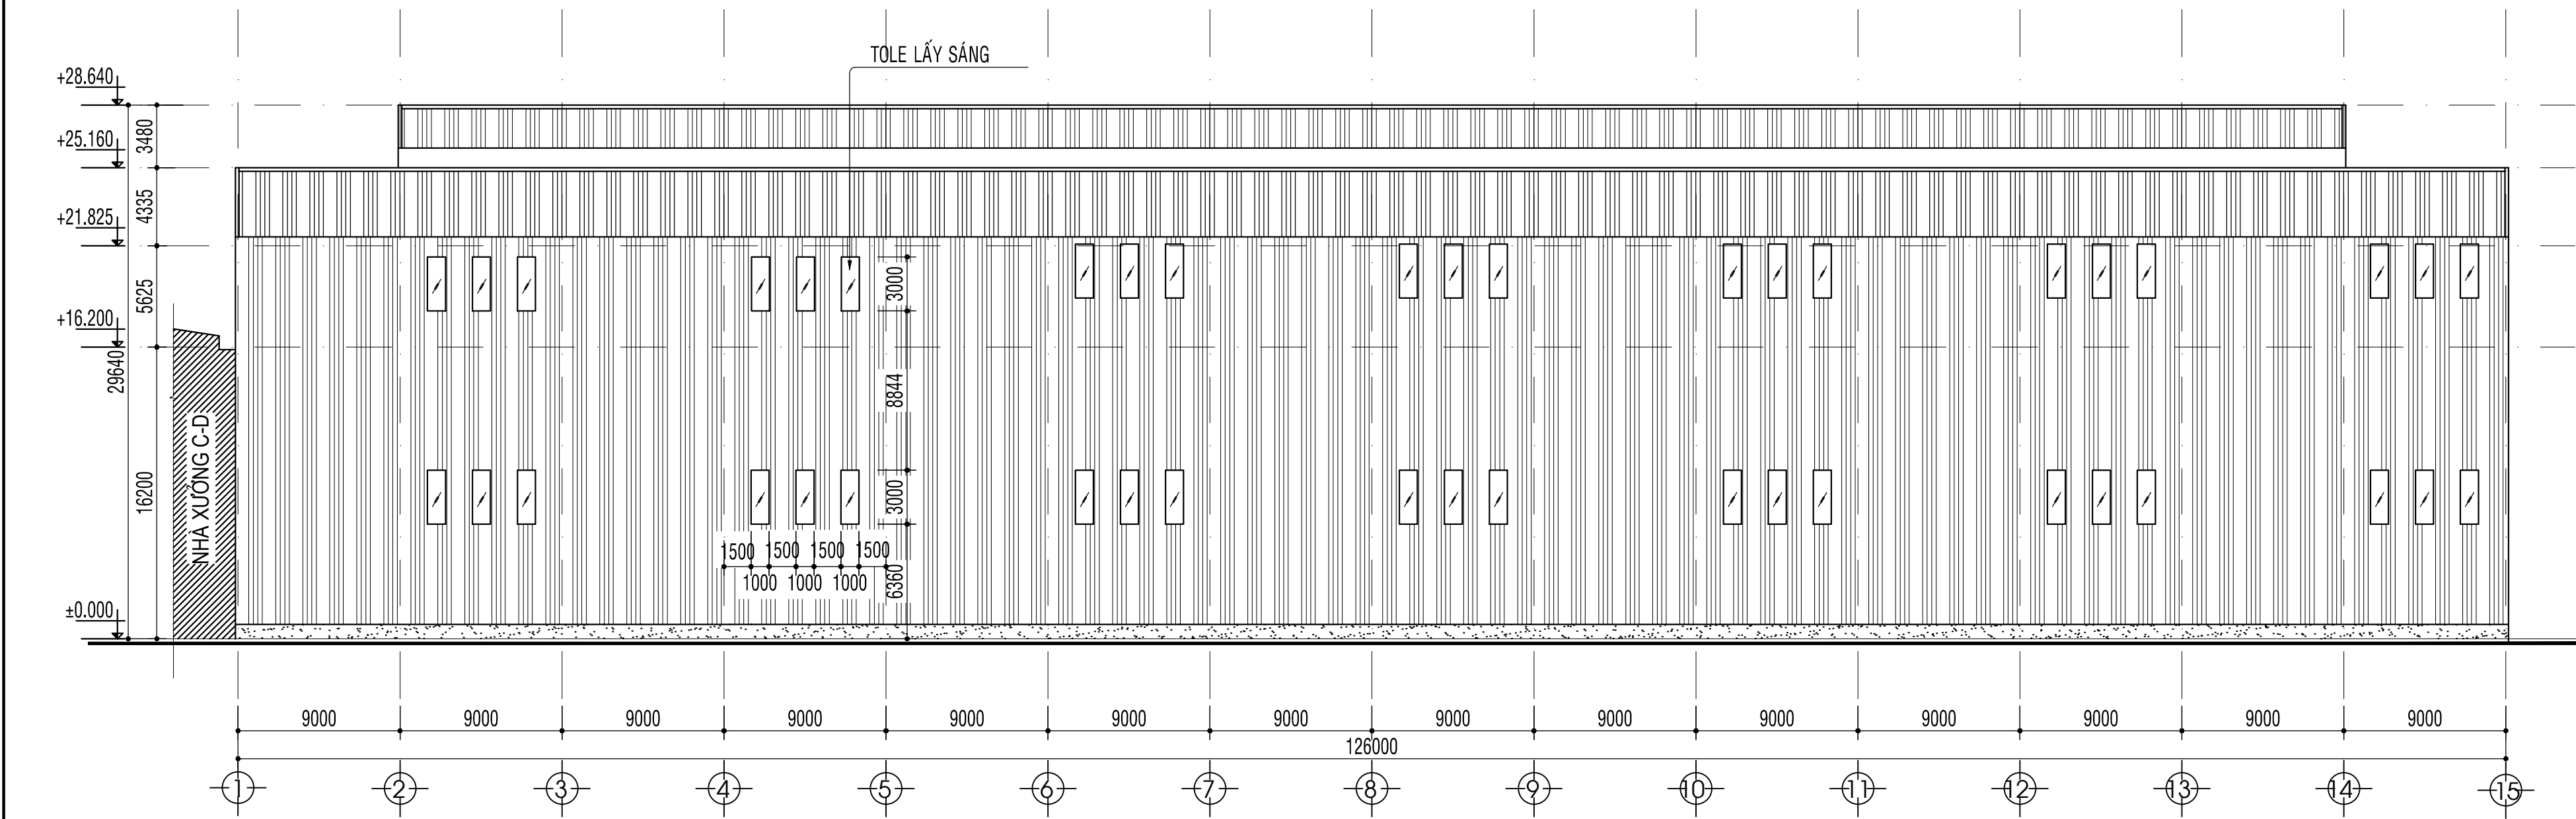


MẶT ĐỨNG TRỰC 1-15 - TL1/200


CÔNG TY TNHH KIẾN TRÚC XD KT-MYA KT-MYA ARCHITECTURE CONSTRUCTION COMPANY LIMITED KT-MYA ĐC : 515 ĐIỆN BIÊN PHỦ - QUẬN THANH KHÊ - TP ĐÀ NẴNG TEL/FAX: 0511.3726272 - 0918.060666 Email: myasinh07@gmail.com	CHỦ ĐẦU TƯ:	CTY TNHH MTV ĐỒNG TÀU VÀ CƠ KHÍ DẦU KHÍ	GIÁM ĐỐC	KTS. NGUYỄN NGỌC CHU SINH	B.V.T.C
	CÔNG TRÌNH:	THI CÔNG CẢI TẠO, SỬA CHỮA NHÀ XƯỞNG ĐỒNG MẠN	CHỦ TRÌ	KS. NGUYỄN VĂN HÙNG	TỶ LỆ: 1/(200.100.10)
	ĐỊA CHỈ:	KHU CN PHÍA ĐÔNG KT DÙNG QUẤT, XÃ VẠN TƯỜNG, TỈNH QUẢNG NGÃI	THIẾT KẾ	KS. NGUYỄN VĂN AU	HT: 6/2026
	TÊN BẢN VẼ:	MẶT ĐỨNG TRỰC 15-1 MẶT ĐỨNG TRỰC 1-15	QLKT	KS. NGUYỄN THÀNH TRINH	LM 06/11

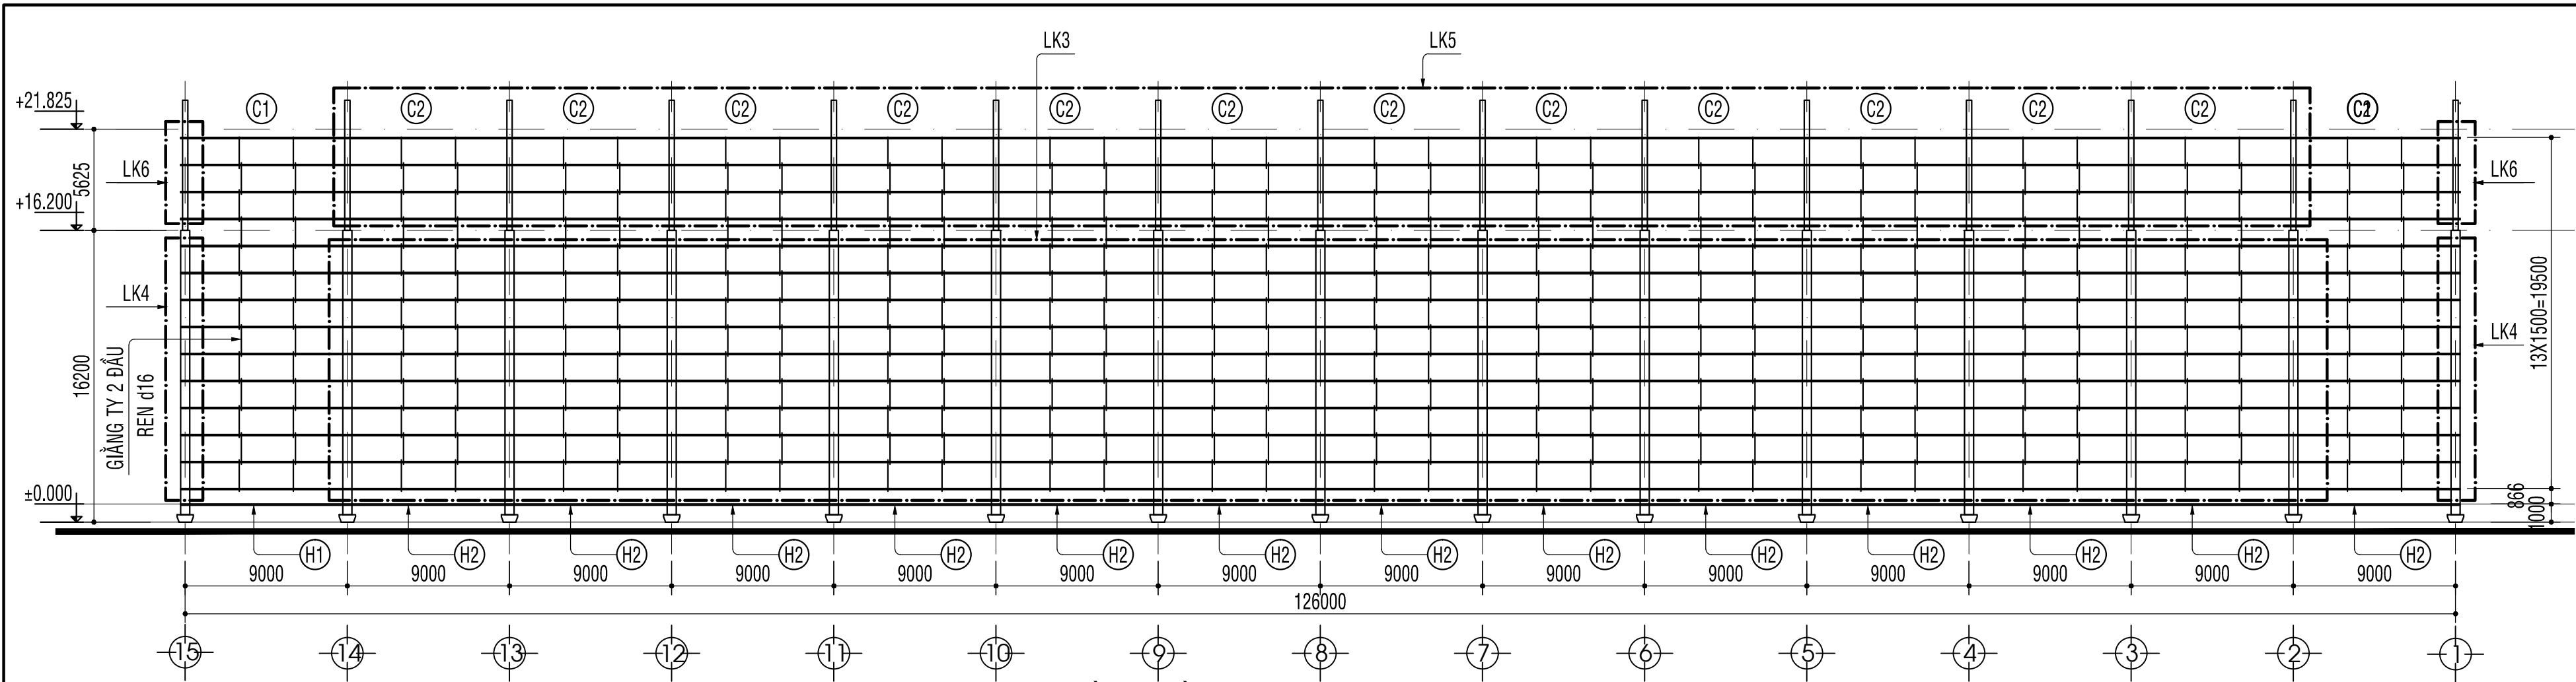

SƯỜN TƯỜNG TRỤC A - TL 1/200

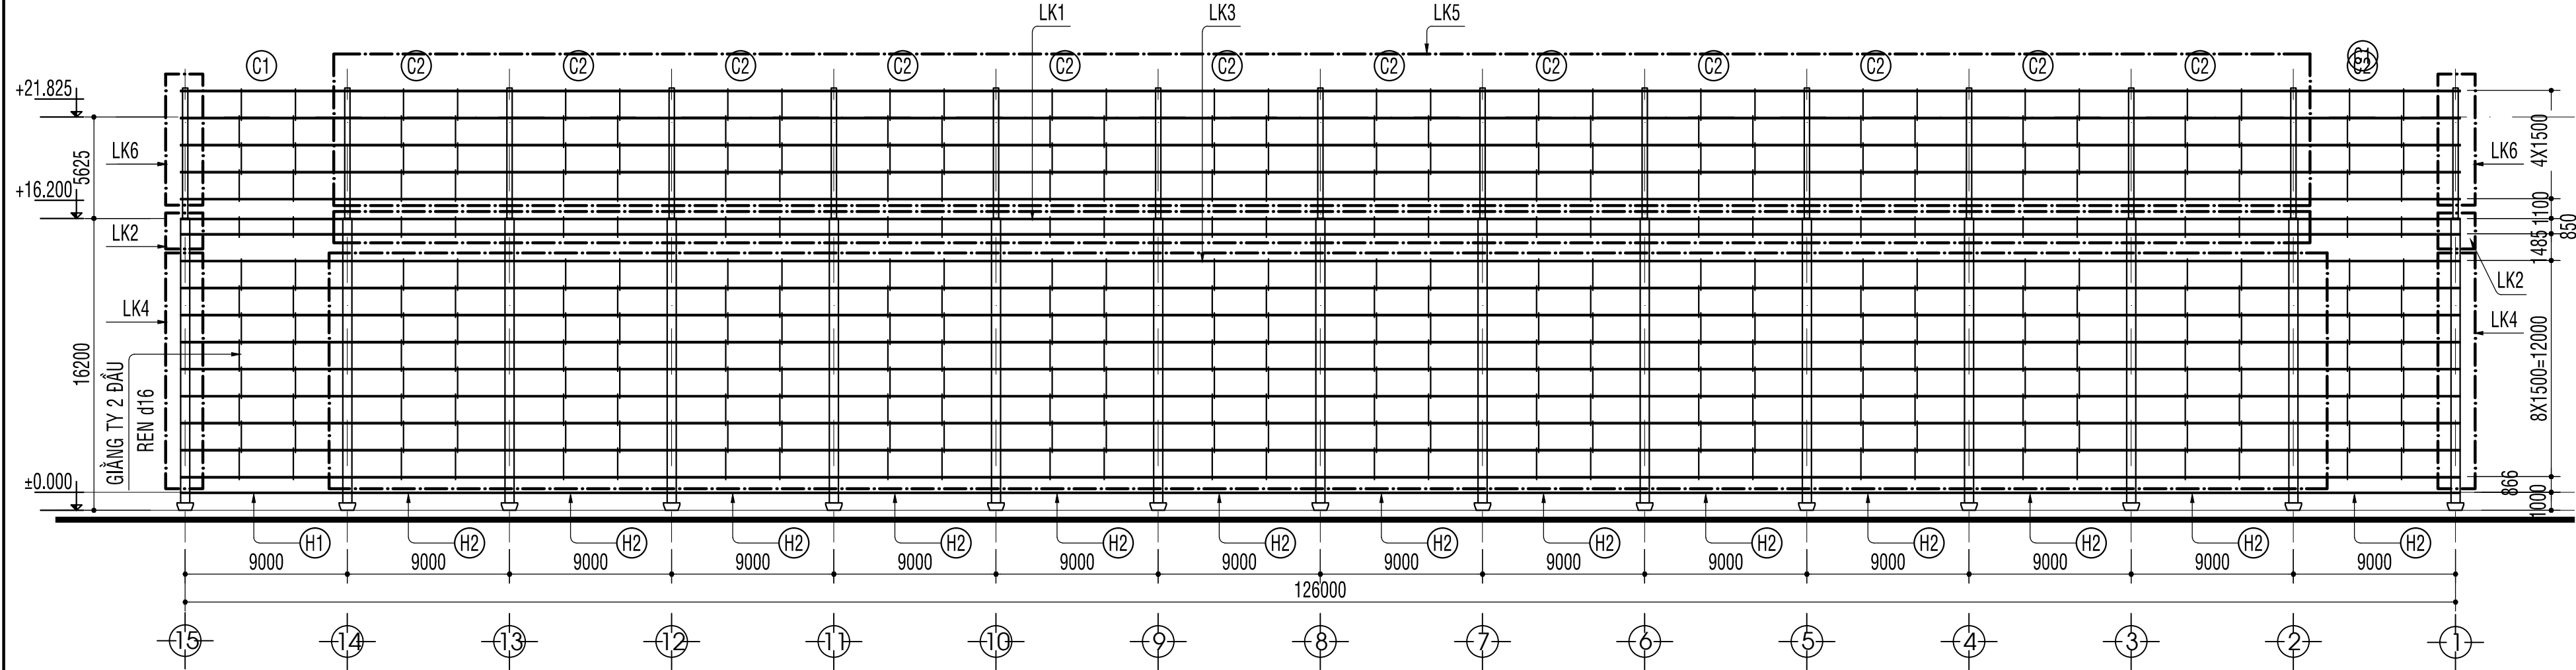

SƯỜN TƯỜNG TRỤC C - TL 1/200

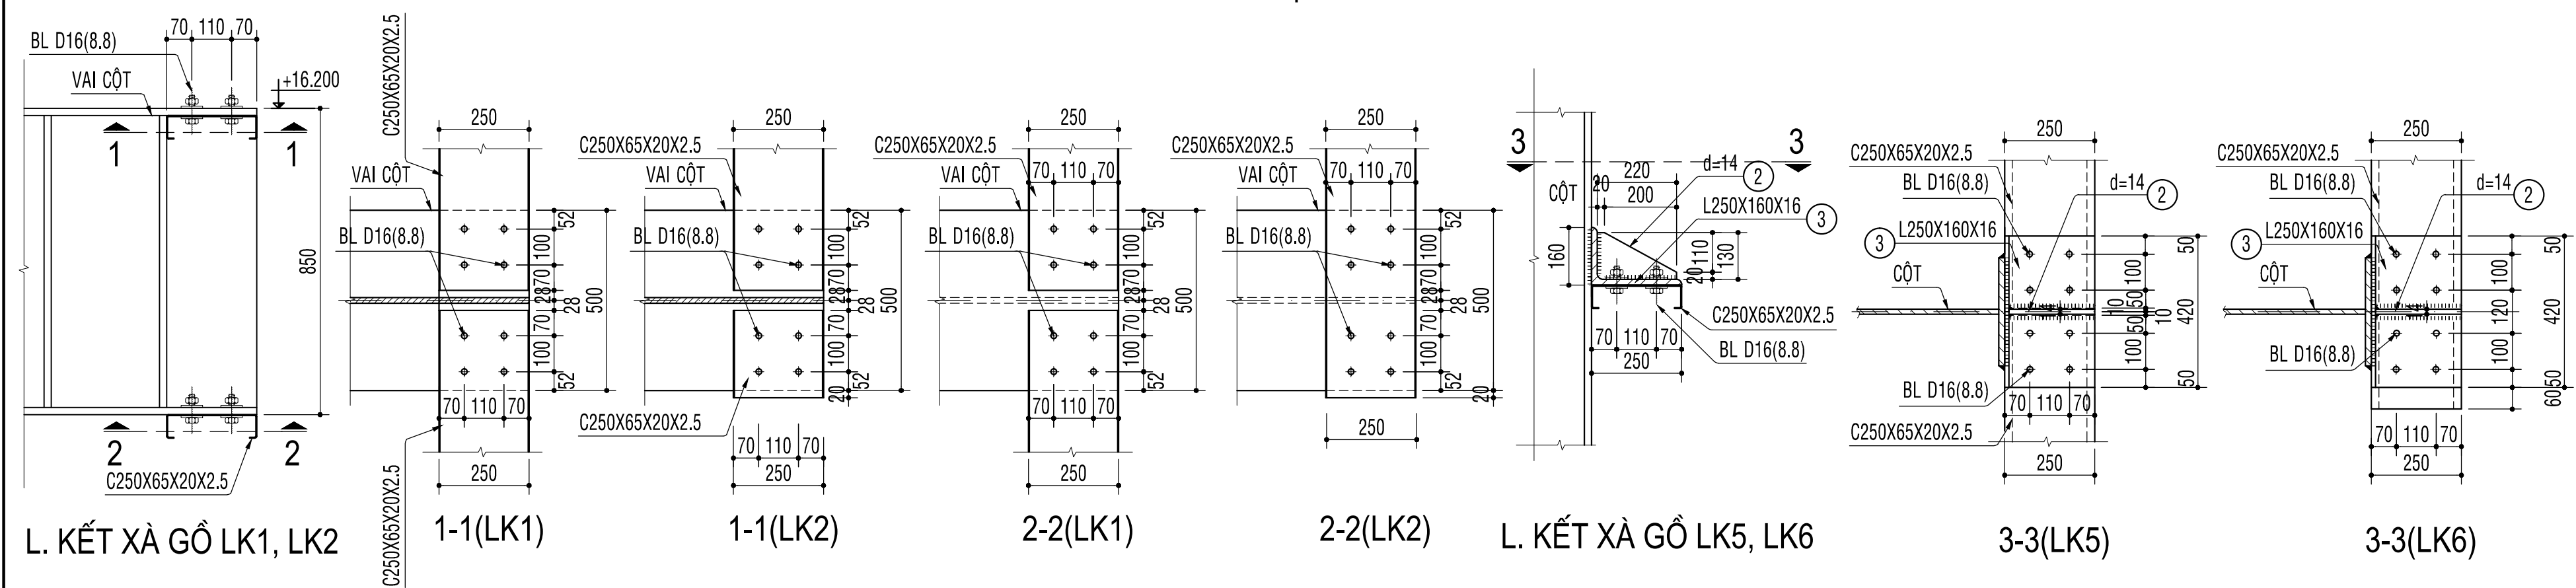

L. KẾT XÀ GỖ LK1, LK2

1-1(LK1)

1-1(LK2)


2-2(LK1)


2-2(LK2)

L. KẾT XÀ GỖ LK5, LK6

3-3(LK5)

3-3(LK6)

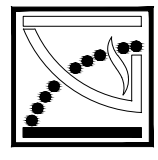CÔNG TY TNHH KIẾN TRÚC XD KT-MYA KT-MYA ARCHITECTURE CONSTRUCTION COMPANY LIMITED  - ĐC : 515 ĐIỆN BIÊN PHÚ - QUẬN THANH KHÊ - TP ĐÀ NẴNG - TEL/FAX: 0511.3726272 - 0918.060686 - Email: myasinh07@gmail.com	CHỦ ĐẦU TƯ: CTY TNHH MTV ĐỒNG TÀU VÀ CƠ KHÍ DẦU KHÍ	GIÁM ĐỐC	KTS. NGUYỄN NGỌC CHU SINH	B.V.T.C
	CÔNG TRÌNH: THI CÔNG CẢI TẠO, SỬA CHỮA NHÀ XƯỞNG BOONG MẠN	CHỦ TRÌ	KS. NGUYỄN VĂN HÙNG	TỶ LỆ 1/(200.100.10)
	ĐỊA CHỈ: KHU CN PHÍA ĐÔNG KT DÙNG QUẤT, XÃ VẠN TƯỜNG, TỈNH QUẢNG NGÃI	THIẾT KẾ	KS. NGUYỄN VĂN AU	HT: 6/2026
	TÊN BẢN VẼ: SƯỜN TƯỜNG TRỤC A, C CÁC CHI TIẾT LIÊN KẾT SƯỜN TƯỜNG	QLKT	KS. NGUYỄN THÀNH TRÌNH	LM 07/11

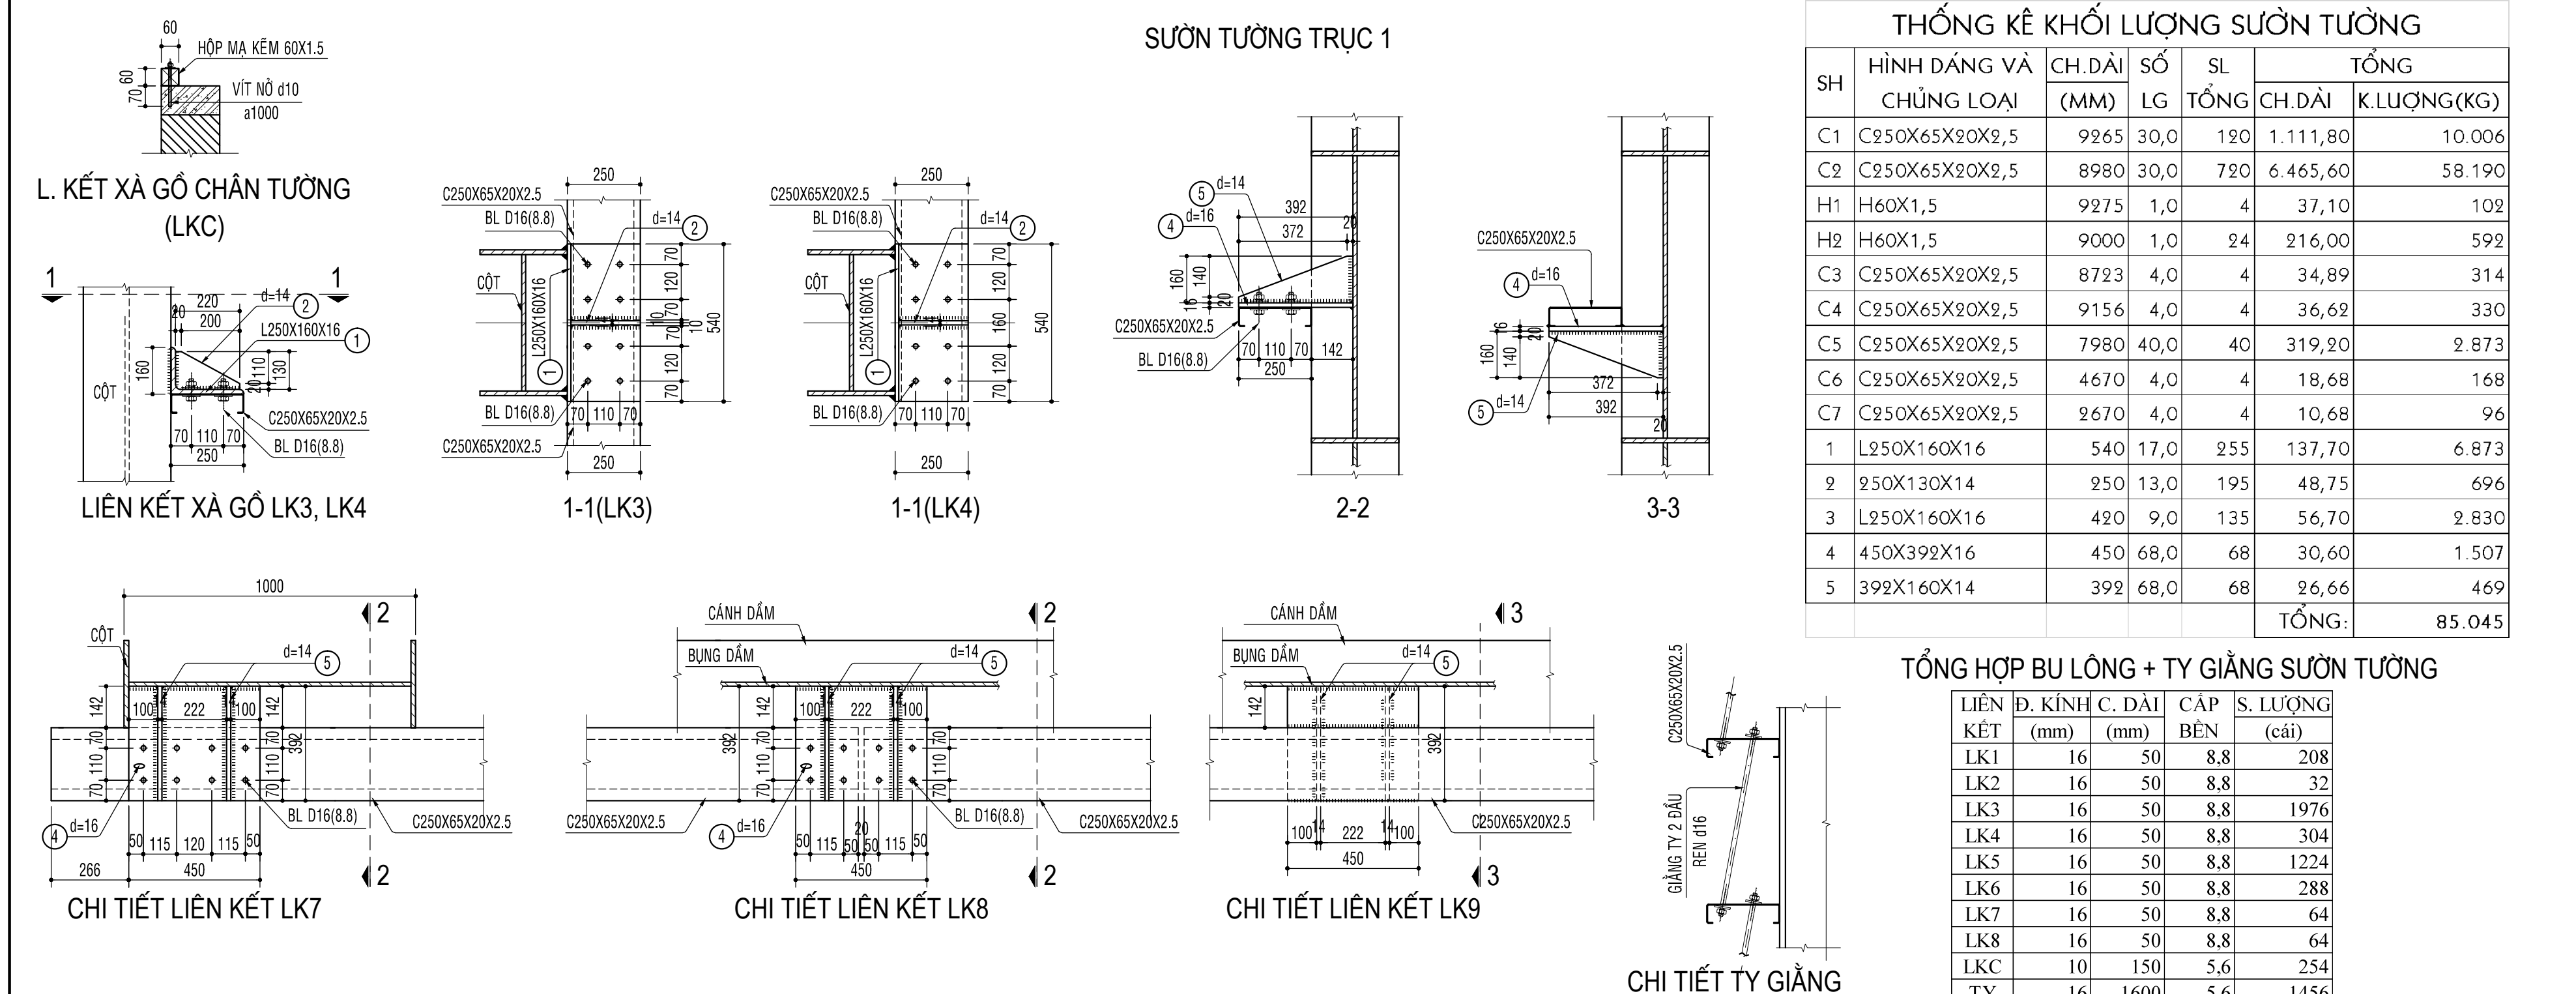

THỐNG KÊ KHỐI LƯỢNG SƯỜN TƯỜNG						
SH	HÌNH DÁNG VÀ CHỮNG LOẠI	CH.DÀI	SỐ	SL	TỔNG	
		(MM)	LG	TỔNG	CH.DÀI	K.LƯỢNG(KG)
C1	C250X65X20X2,5	9265	30,0	120	1.111,80	10.006
C2	C250X65X20X2,5	8980	30,0	720	6.465,60	58.190
H1	H60X1,5	9275	1,0	4	37,10	102
H2	H60X1,5	9000	1,0	24	216,00	592
C3	C250X65X20X2,5	8723	4,0	4	34,89	314
C4	C250X65X20X2,5	9156	4,0	4	36,62	330
C5	C250X65X20X2,5	7980	40,0	40	319,20	2.873
C6	C250X65X20X2,5	4670	4,0	4	18,68	168
C7	C250X65X20X2,5	2670	4,0	4	10,68	96
1	L250X160X16	540	17,0	255	137,70	6.873
2	250X130X14	250	13,0	195	48,75	696
3	L250X160X16	420	9,0	135	56,70	2.830
4	450X392X16	450	68,0	68	30,60	1.507
5	392X160X14	392	68,0	68	26,66	469
					TỔNG:	85.045

TỔNG HỢP BU LÔNG + TY GIẪNG SƯỜN TƯỜNG

LIÊN KẾT	Đ. KÍNH (mm)	C. DÀI (mm)	CÁP BỀN	S. LƯỢNG (cái)
LK1	16	50	8,8	208
LK2	16	50	8,8	32
LK3	16	50	8,8	1976
LK4	16	50	8,8	304
LK5	16	50	8,8	1224
LK6	16	50	8,8	288
LK7	16	50	8,8	64
LK8	16	50	8,8	64
LKC	10	150	5,6	254
TY	16	1600	5,6	1456

CÔNG TY TNHH KIẾN TRÚC XD KT-MYA
KT-MYA ARCHITECTURE CONSTRUCTION COMPANY LIMITED

KT-MYA
.....

CHỦ ĐẦU TƯ: CTY TNHH MTV ĐỒNG TÁU VÀ CN CƠ KHÍ DẦU KHÍ

CÔNG TRÌNH: THI CÔNG CẢI TẠO, SỬA CHỮA NHÀ XƯỞNG BOONG MẠN

ĐỊA CHỈ: KHU CN PHIA ĐỒNG KT DUNG QUẤT, XÃ VẠN TƯỜNG, TỈNH QUẢNG NGÃI

SƯỜN TƯỜNG TRỰC 1


CÁC C.TIẾT L.KẾT SƯỜN TƯỜNG, T. KẾ VẬT TƯ

TÊN BẢN VẼ:

HT : 6/2026


TỶ LỆ 1/(200, 100, 10)

B. V. T. C

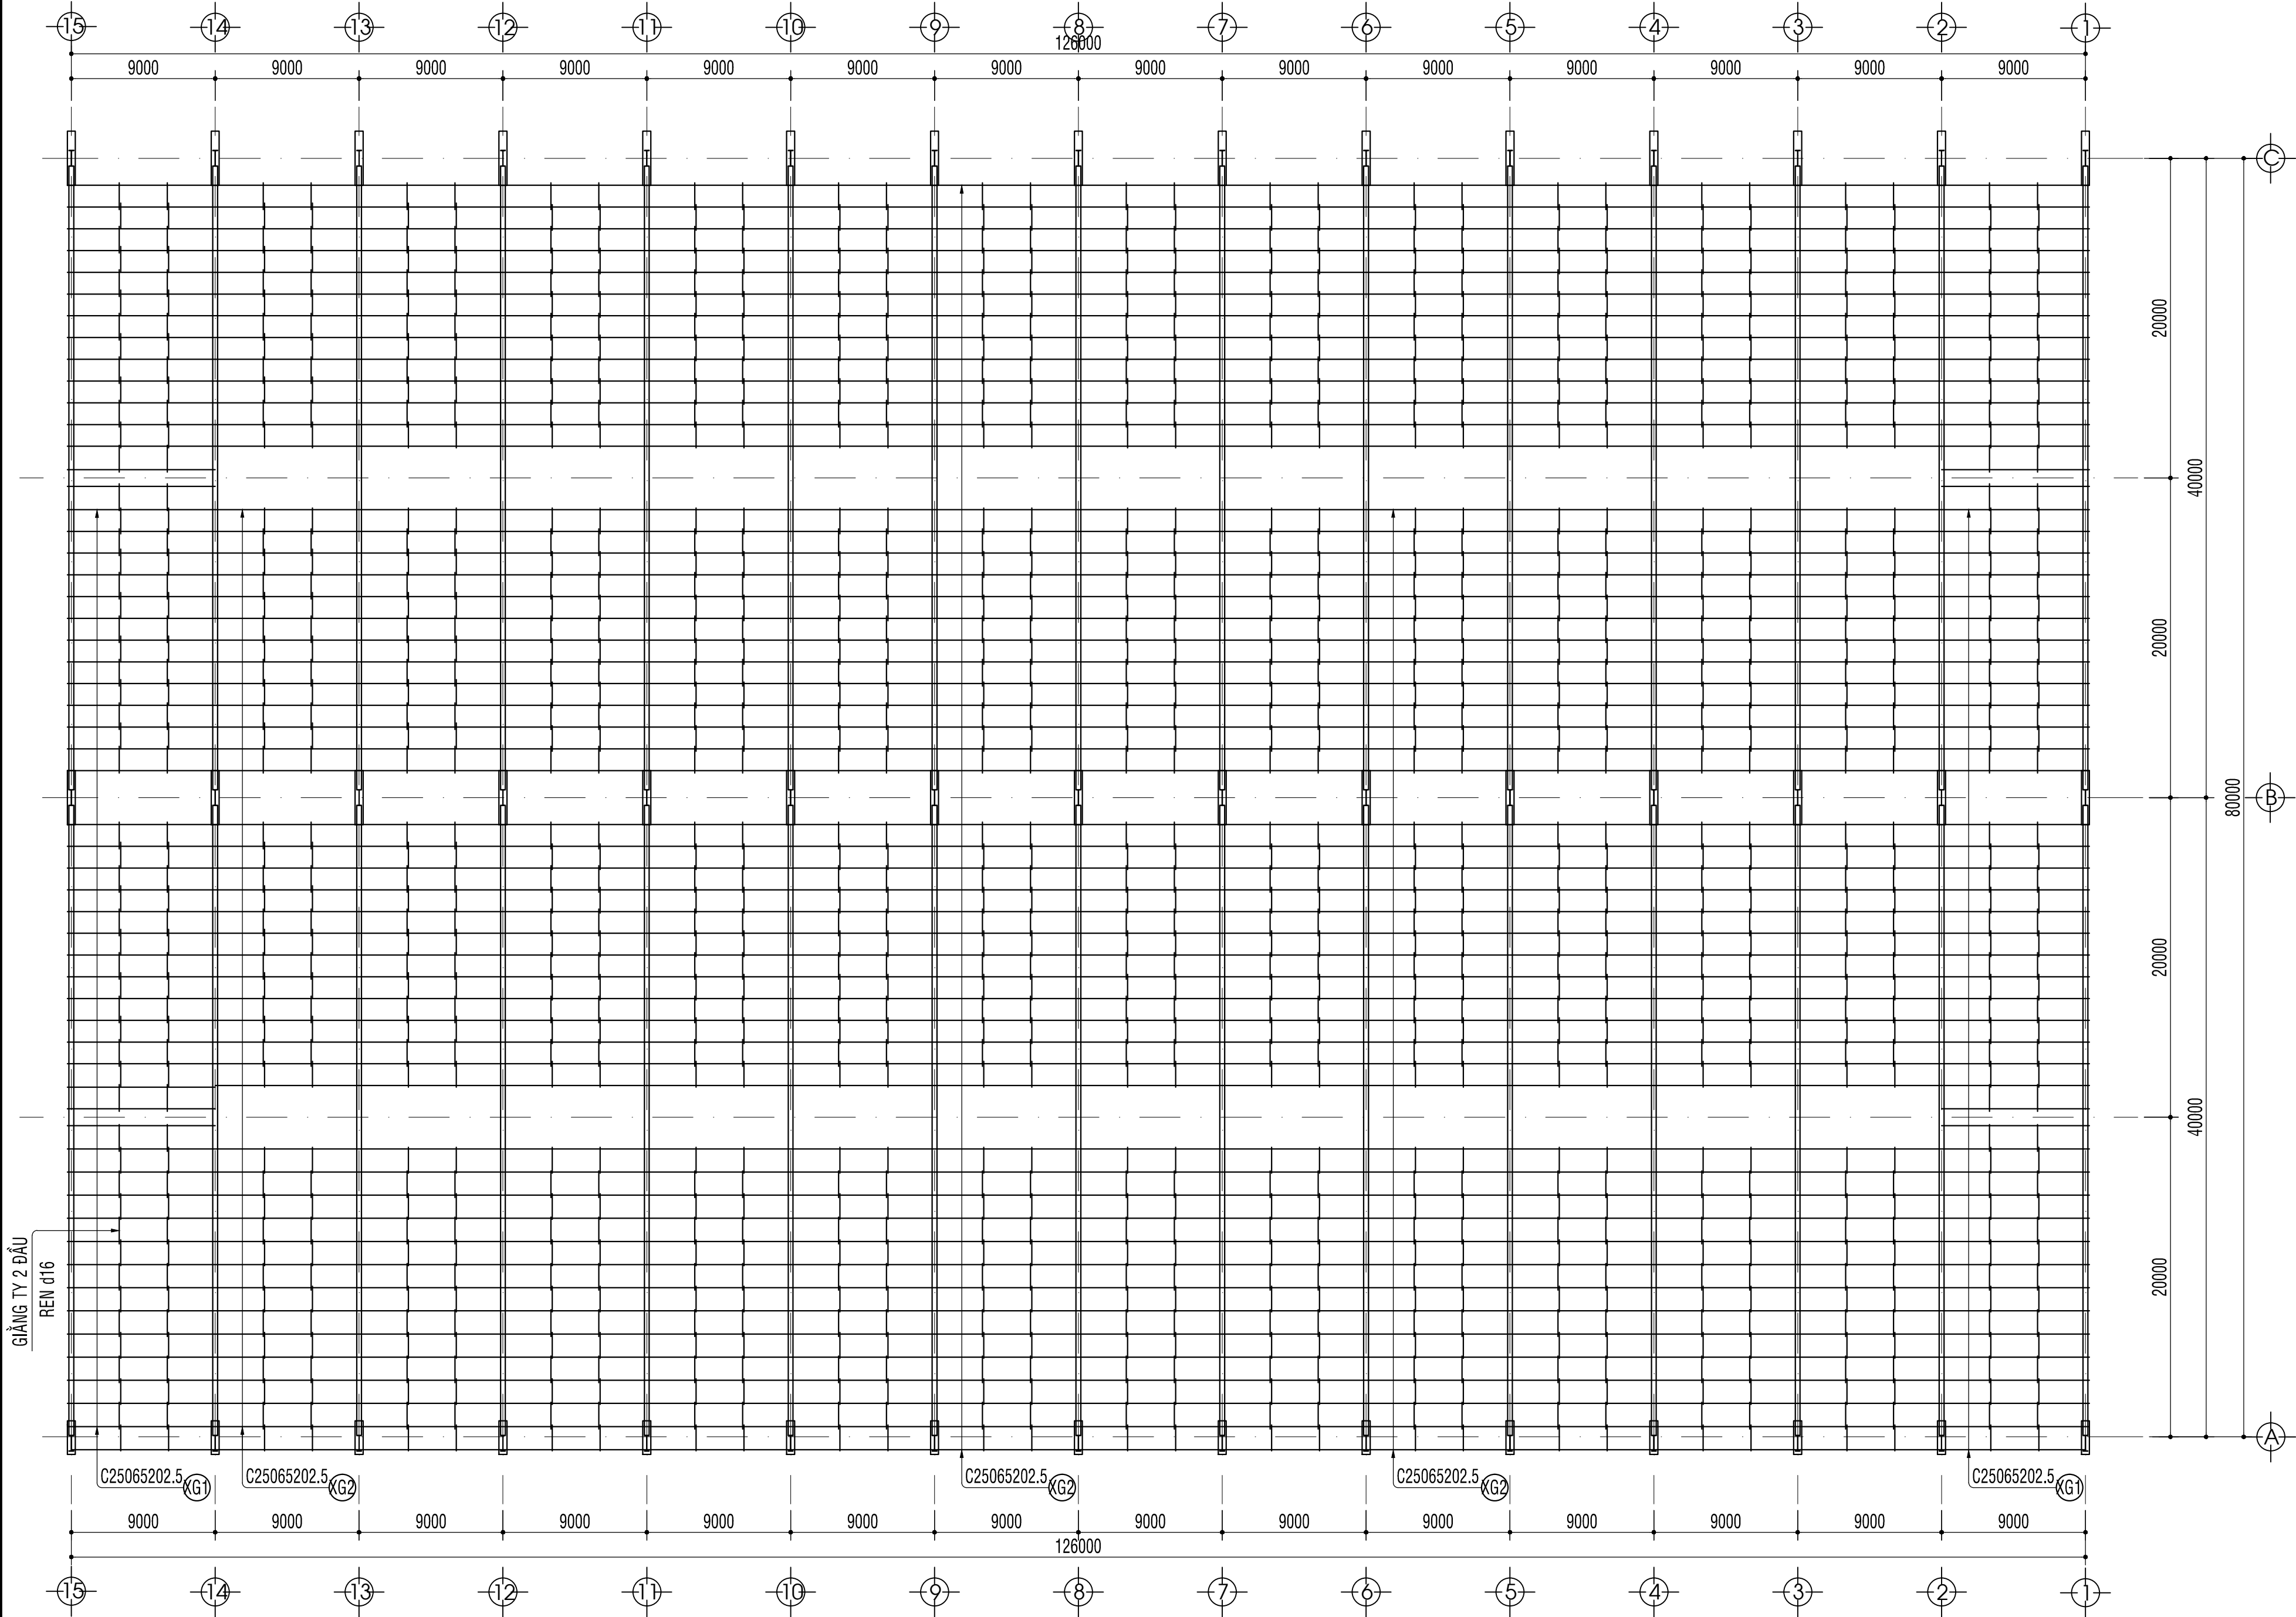


MẶT BẰNG XÀ GỖ MÁI


CÔNG TY TNHH KIẾN TRÚC XD KT-MYA KT-MYA ARCHITECTURE CONSTRUCTION COMPANY LIMITED KT★MYA ĐC : 515 ĐIỆN BIÊN PHÚ - QUẬN THANH KHÊ - TP ĐÀ NẴNG TEL/FAX: 0511.3726272 - 0918.060686 Email: myasinh07@gmail.com <td>CHỦ ĐẦU TƯ: CTY TNHH MTV ĐỒNG TÀU VÀ CƠ KHÍ DẦU KHÍ</td> <td>GIÁM ĐỐC</td> <td>KTS. NGUYỄN NGỌC CHU SINH</td> <td>B.V.T.C</td>	CHỦ ĐẦU TƯ: CTY TNHH MTV ĐỒNG TÀU VÀ CƠ KHÍ DẦU KHÍ	GIÁM ĐỐC	KTS. NGUYỄN NGỌC CHU SINH	B.V.T.C
	CÔNG TRÌNH: THI CÔNG CẢI TẠO, SỬA CHỮA NHÀ XƯỞNG ĐỒNG MẠN	CHỦ TRÌ	KS. NGUYỄN VĂN HÙNG	TỶ LỆ: 1/(200.100.10)
	ĐỊA CHỈ: KHU CN PHÍA ĐÔNG KT DUNG QUẤT, XÃ VẠN TƯỚNG, TỈNH QUẢNG NGÃI	THIẾT KẾ	KS. NGUYỄN VĂN ÂU	HT: 6/2026
	TÊN BẢN VẼ: MẶT BẰNG XÀ GỖ MÁI	QLKT	KS. NGUYỄN THÀNH TRINH	LM 09/11

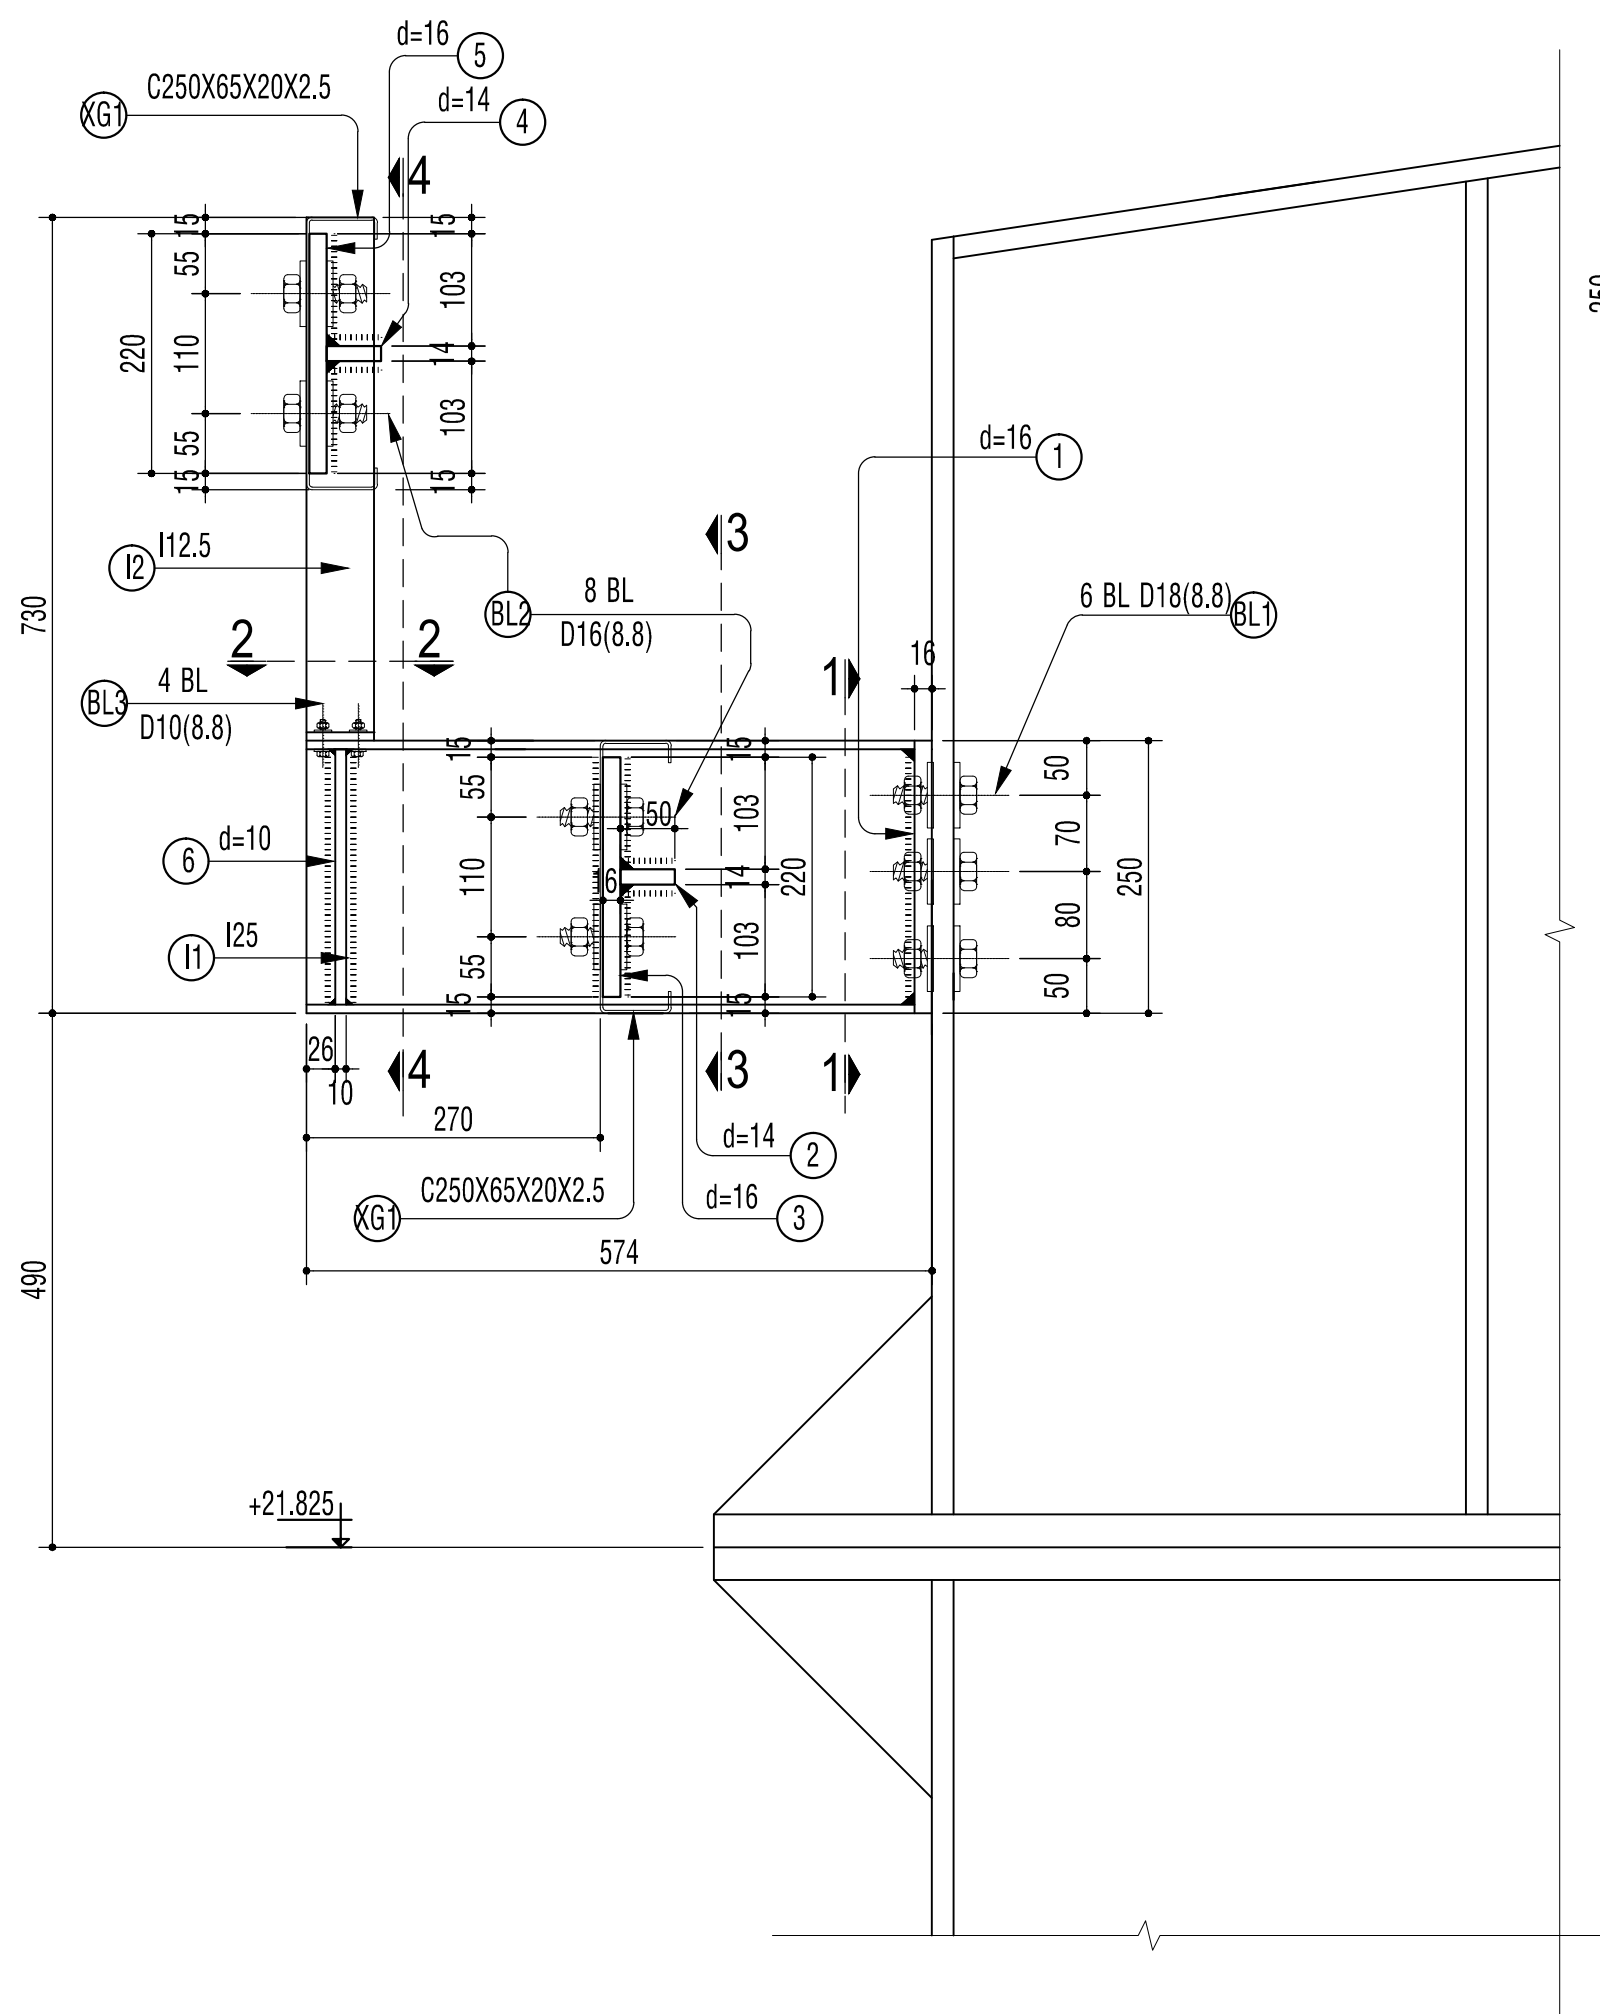



MÁNG XỐI TRỤC A

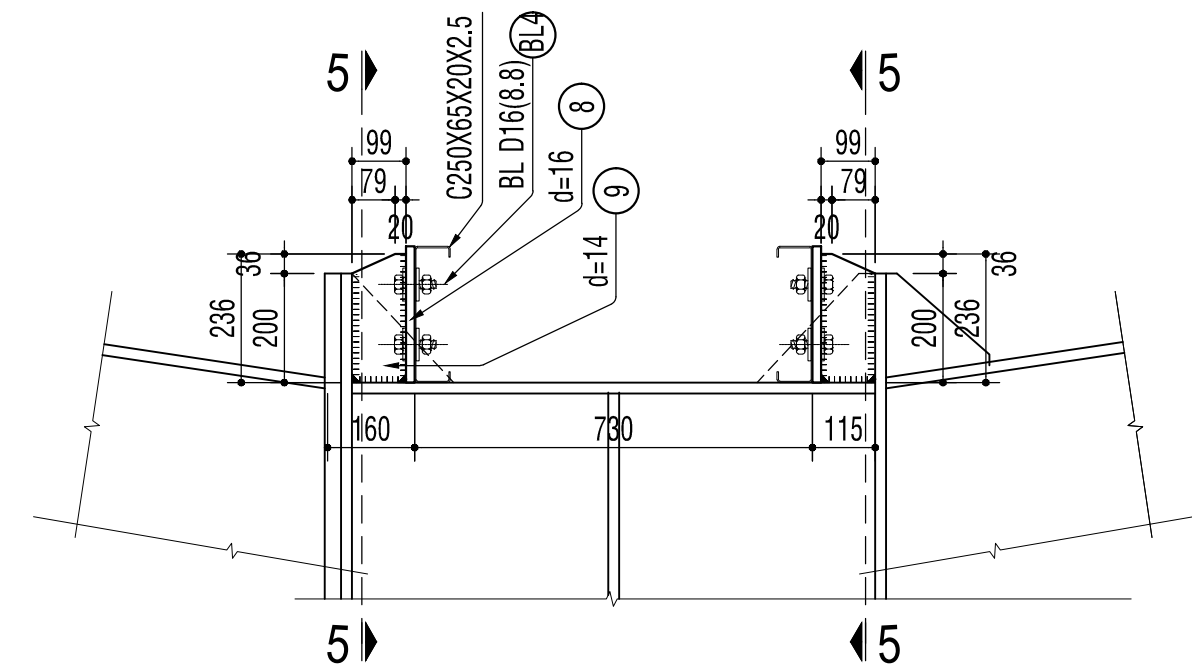

MÁNG XỐI TRỤC B, C

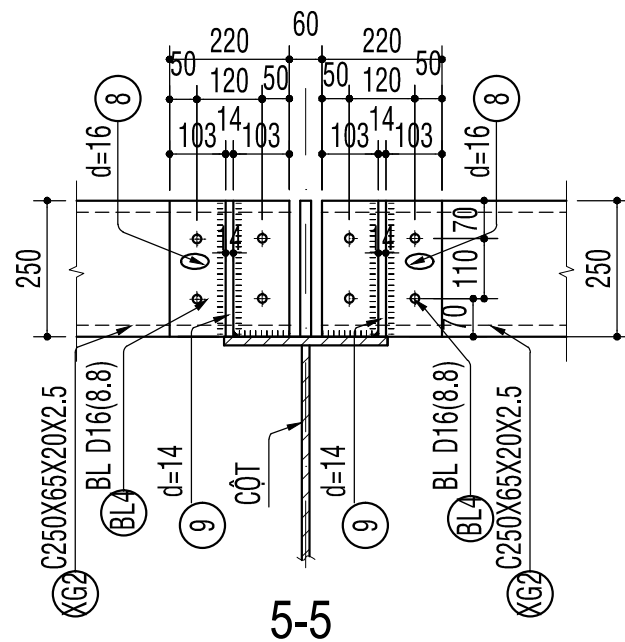

MÁNG XỐI TRỤC D

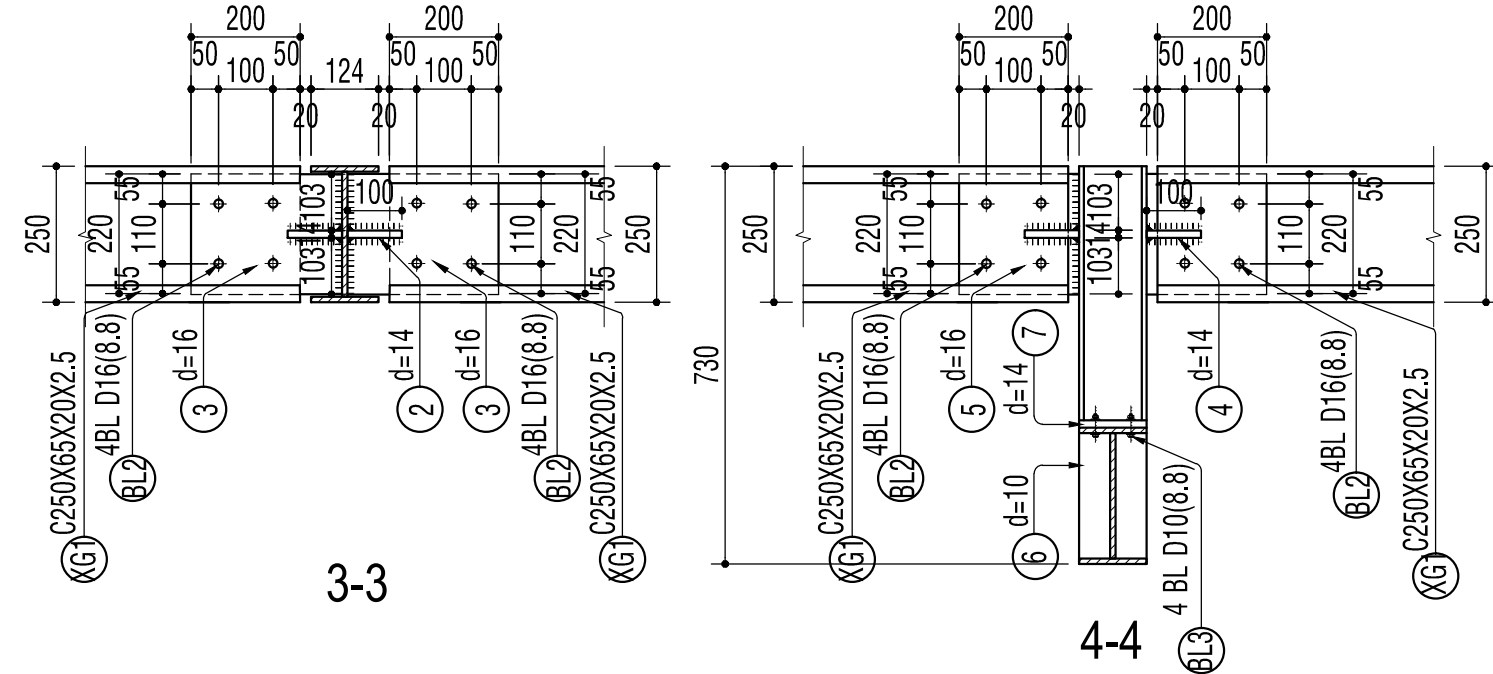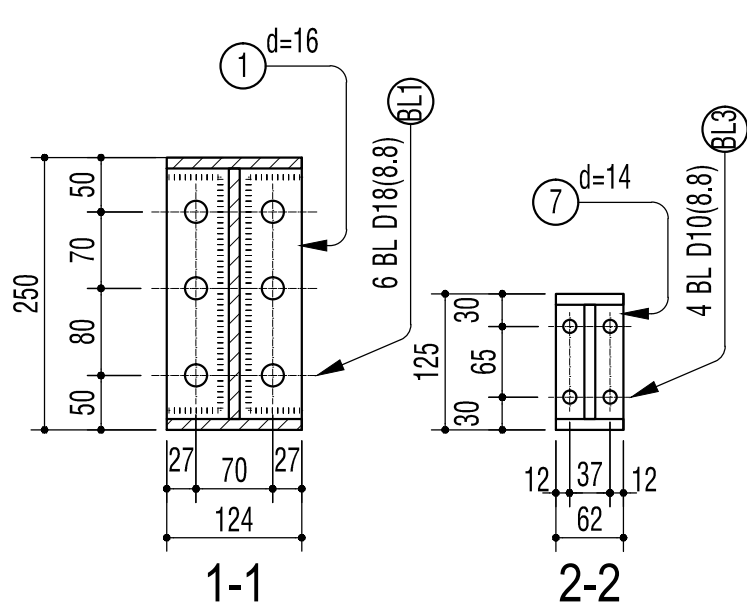

THỐNG KÊ KHỐI LƯỢNG VẬT TƯ SÊ NÔ

SH	HÌNH DÁNG VÀ CHỮNG LOẠI	CH.DÀI	SỐ	SL	TỔNG		D.TÍCH SƠN
		(MM)	LG	TỔNG	CH.DÀI	K.LƯỢNG(KG)	(M2)
XG1	C250X65X20X2,5	8860	14,0	28	248,08	2.233	36
XG2	C250X65X20X2,5	8940	14,0	56	500,64	4.506	57
l1	l25	574	15,0	15	8,61	253	6
l2	l12.5	480	15,0	15	7,20	83	1
1	250X125X16	250	15,0	15	3,75	59	1
2	100X50X14	100	15,0	30	3,00	16	0
3	220X200X16	220	15,0	30	6,60	166	3
4	100X50X14	100	15,0	30	3,00	16	0
5	220X200X16	220	15,0	30	6,60	166	3
6	230X57X10	230	15,0	30	6,90	31	1
7	125X62X14	125	15,0	15	1,88	13	0
8	250X220X16	250	30,0	60	15,00	414	7
9	236X99X14	236	30,0	60	14,16	154	3
TỔNG:					8.110		118

TỔNG HỢP BU LÔNG SÊ NÔ

SỐ HIỆU	Đ. KÍNH	C. DÀI	CẤP	S. LƯỢNG
	(mm)	(mm)	BỀ	
BL1	18	60	8,8	90
BL2	16	50	8,8	240
BL3	10	50	8,8	60
BL4	16	50	8,8	480